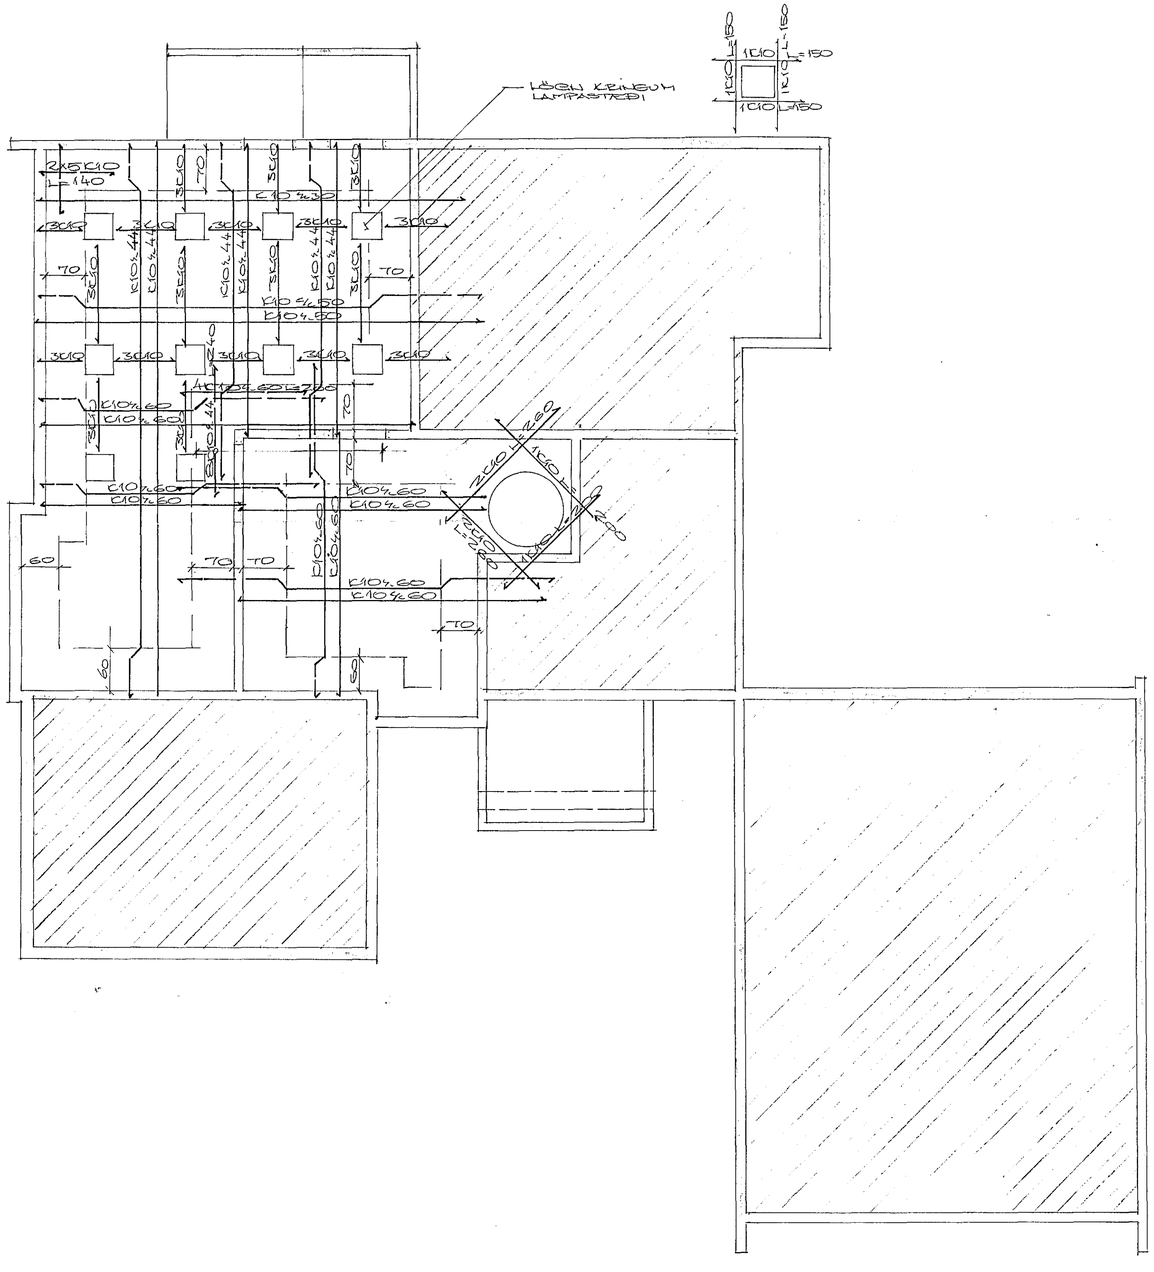

STÁL FS40
STEYPA B160

HAFNARFJARÐAR
19. des. 1974
BYGGINGAFULLTRÚI

BR.	DAGS.	BREYTING

VERKFRÆÐISTOFA ÁRMÚLA 1
REYKJAVÍK – SÍMI 83844
Sigurður Oddsson

VESTURVANGUR 74
HAFNARFIRÐI
PLATA YFIR BÍLALÚKA

HANNAÐ SO.	KVARÐI 1:50
TEIKNAÐ SO	DAGS. 28-11-74
YFIRFARIÐ	NR. BL. AF. 4