

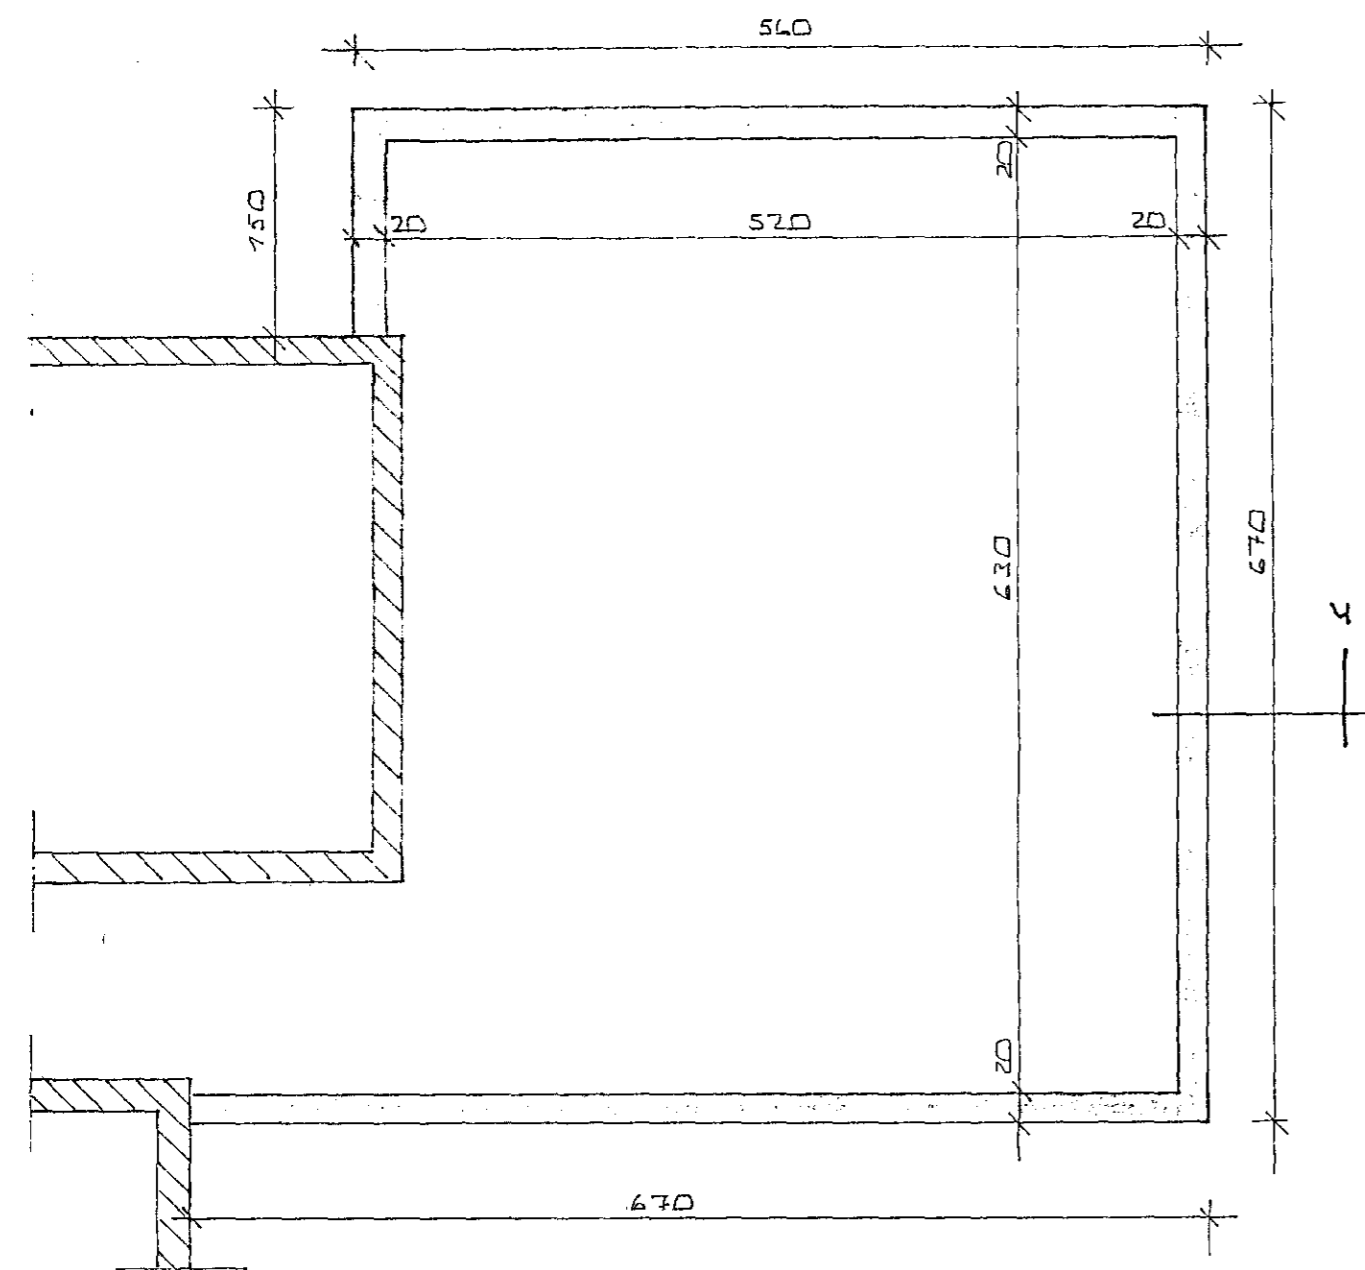



SNID 4 Í UNDIRST.  
1:20

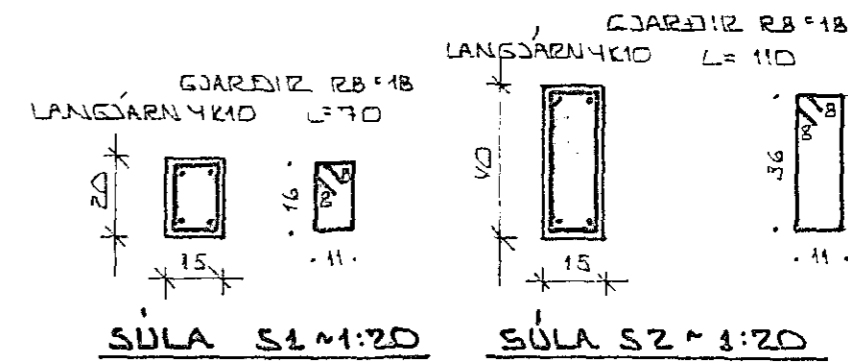

GRUNNMYND UNDIRSTÖÐUR ~ 1:50

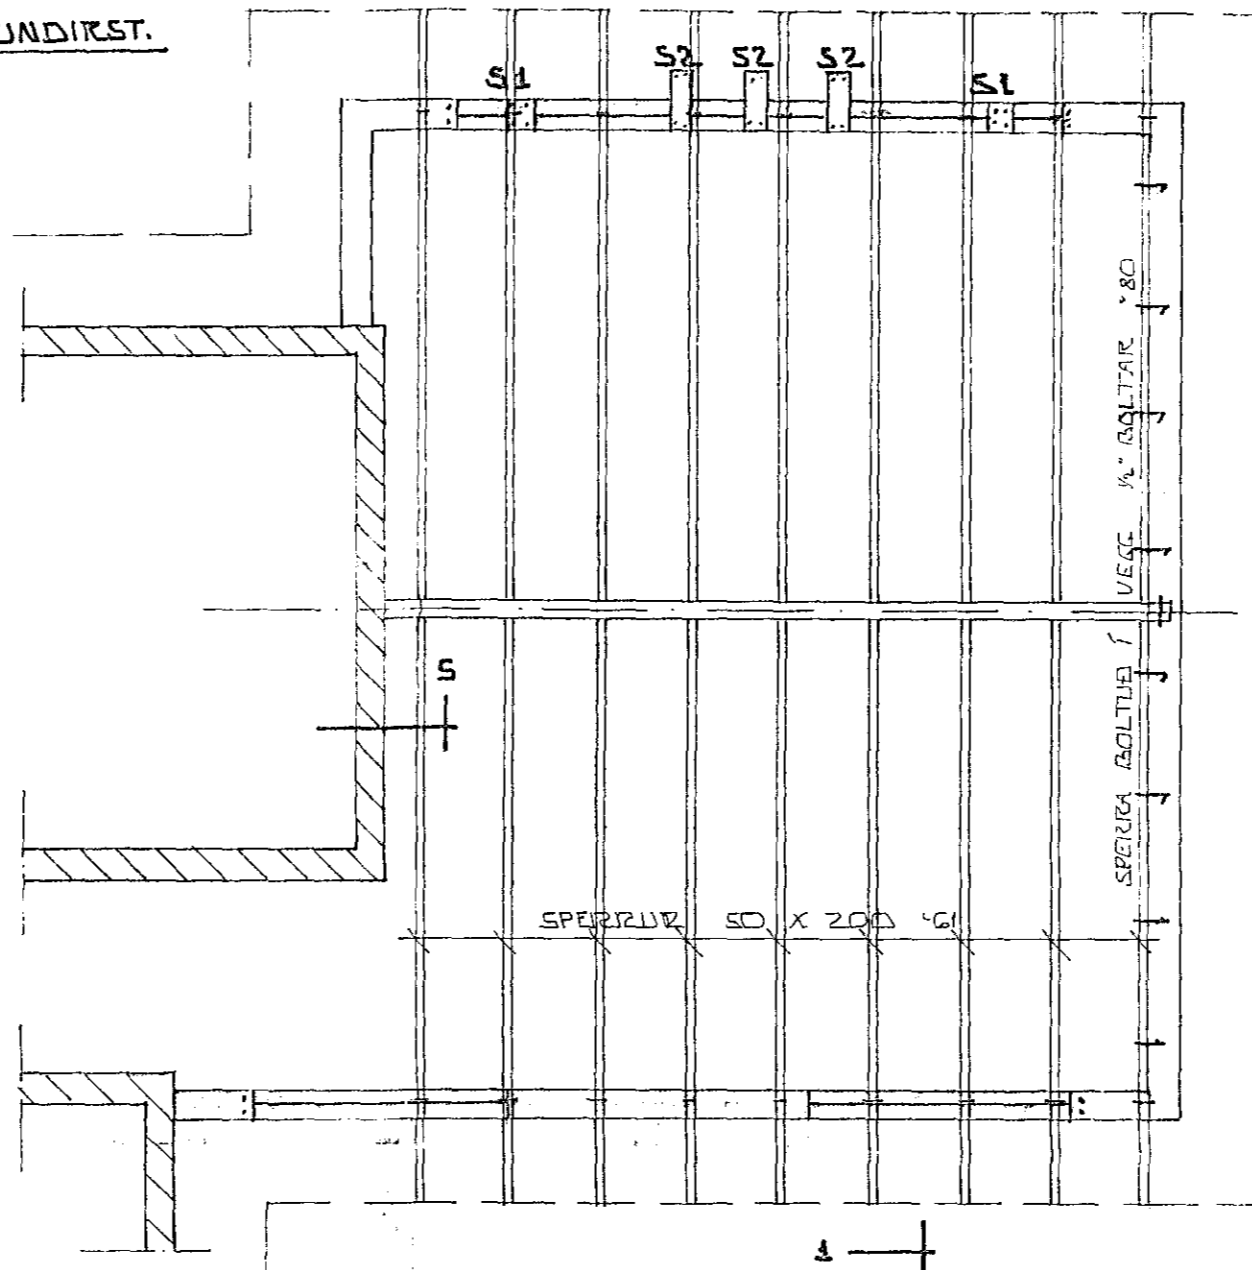


GRUNNMYND BURÐARVIRKI ~ 1:50

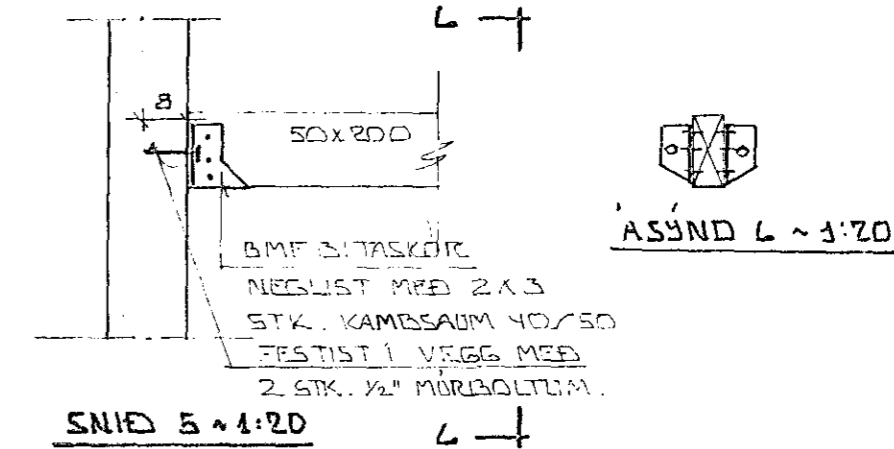


SNID 5 ~ 1:20


ASÝND 6 ~ 1:20

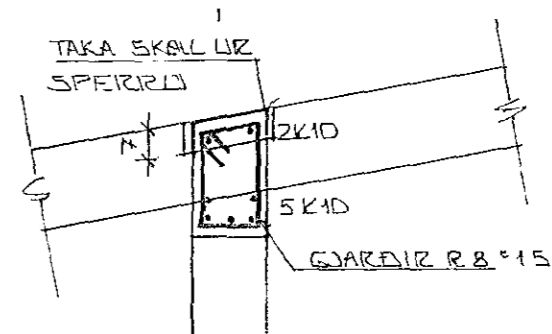


SERMYND 2 ~ 1:20

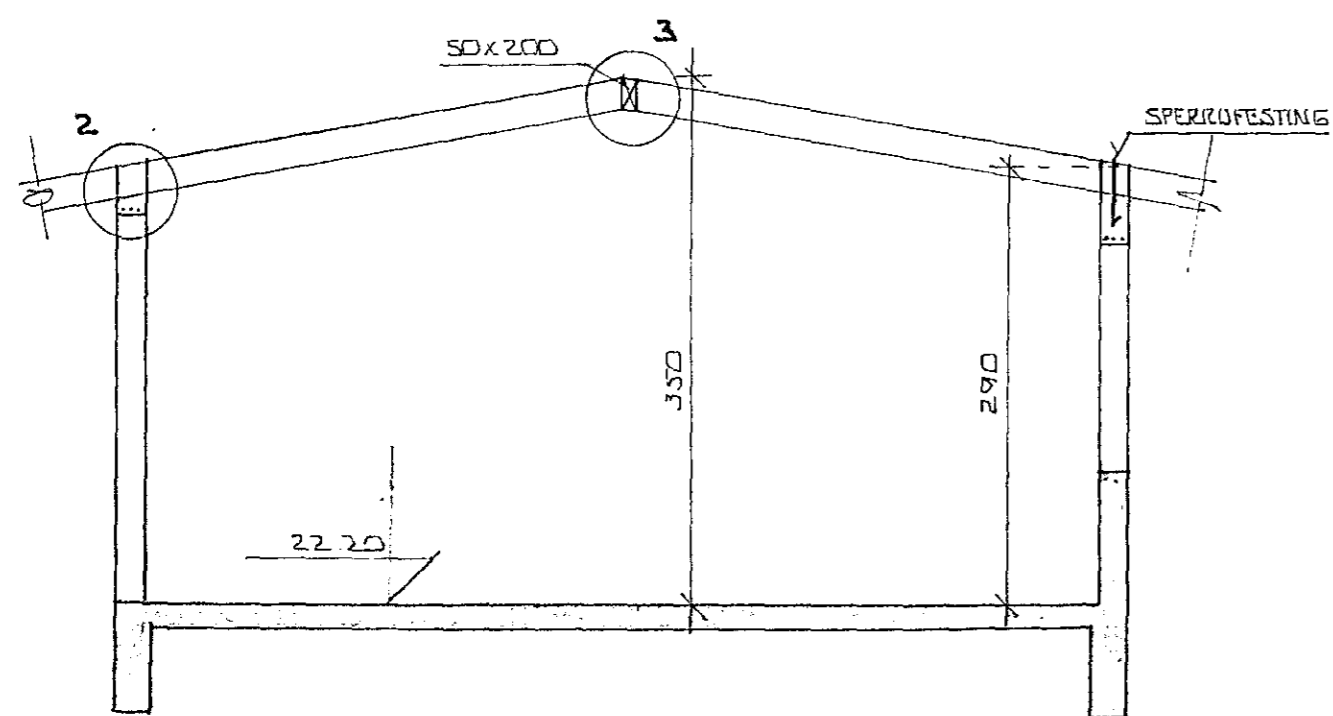

SNID 1 ~ 1:50

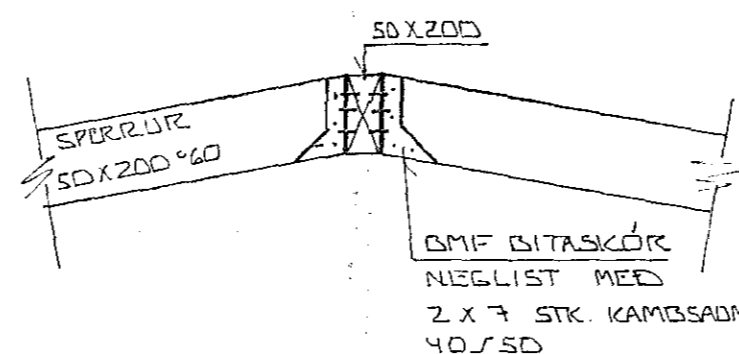

SERMYND 3 ~ 1:20

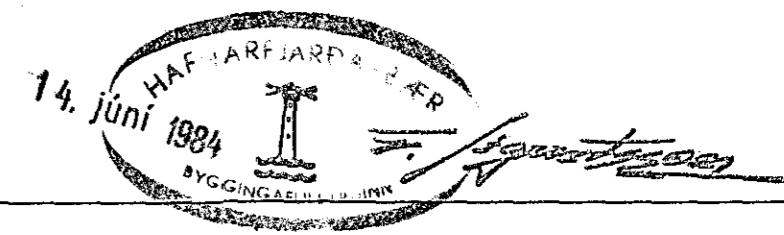

BR.NR.	DAGS	EDLI BREVTINGAR	SIGN.
		VESTURVANGUR 34 HAFNARFIRÐI	DAGS. 8 JÚNÍ '84
		VIÐBYGGING	HANNAÐ <i>Sigurður</i>
			TEIKNAD <i>S</i>
			VERK NR. 8427
MÆLIKV. ~ 1:50 ~ 1:20			BLADNR.
SIGURÐUR ÞORLEIFSSON	TEKNIFRÆÐINGUR F.		1-01
STRANDGÖTU 11	HAFNARFIRÐI	SÍMI 54751	