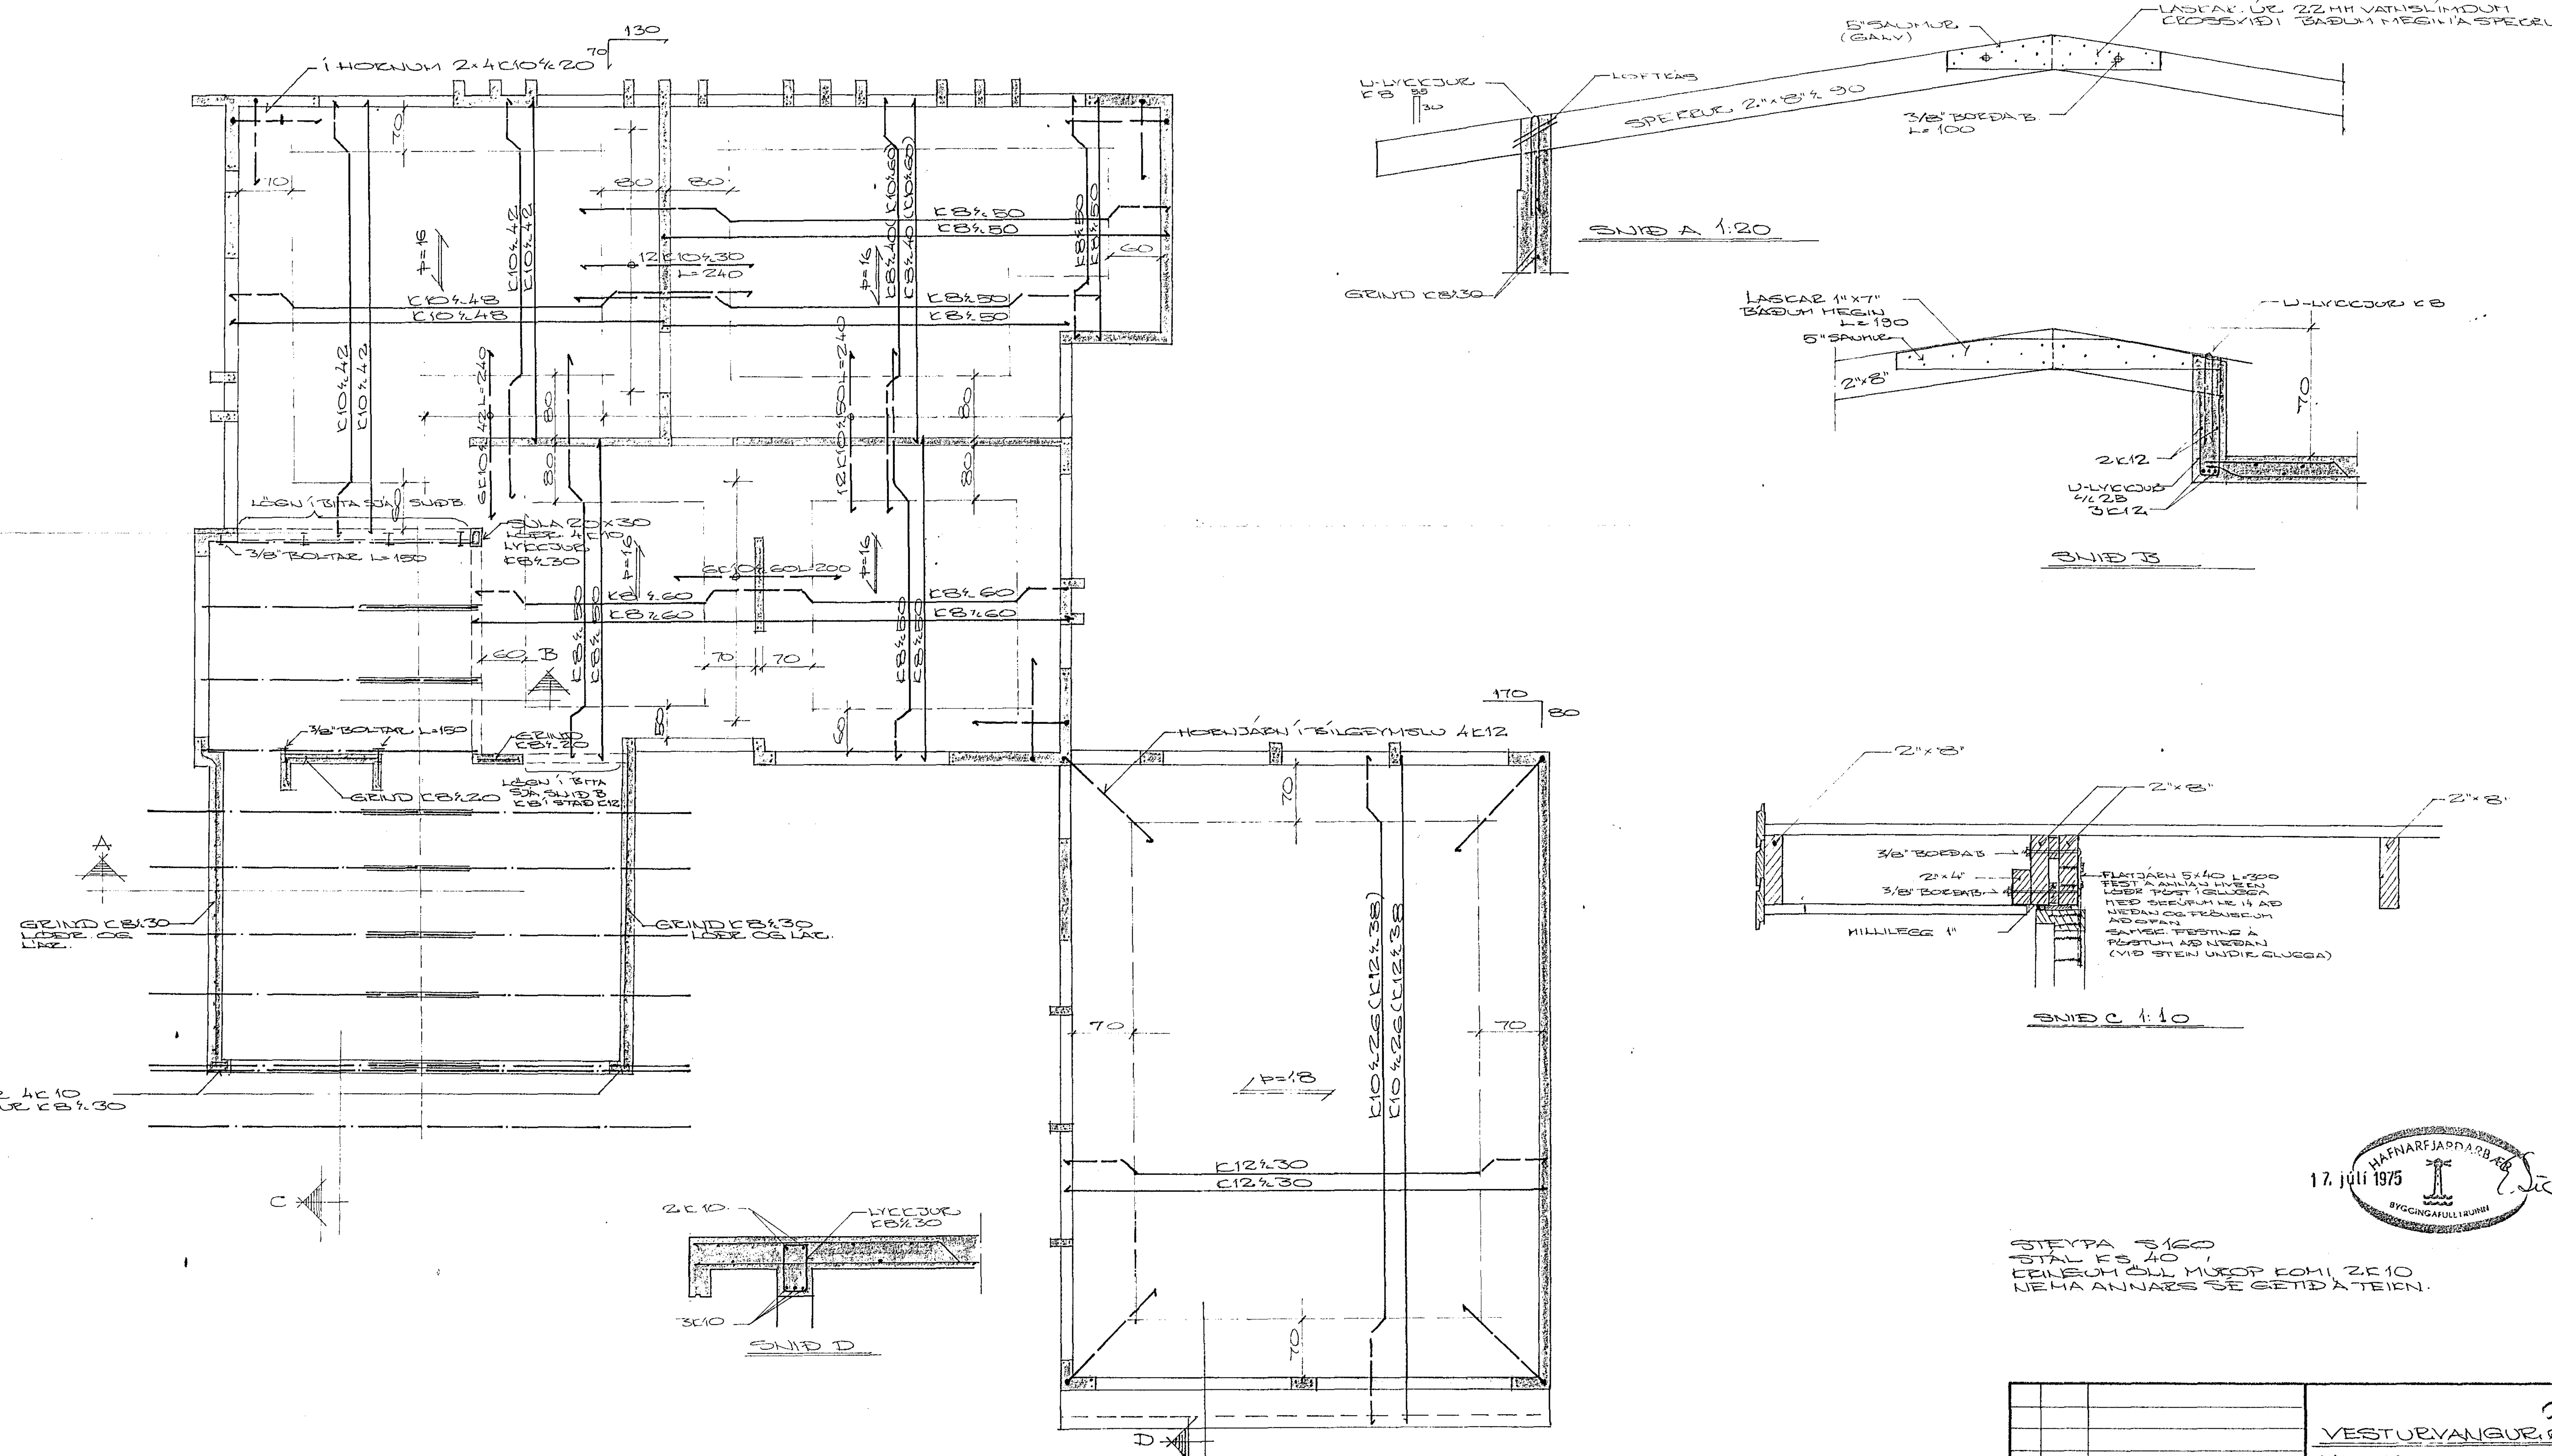

17. júlí 1975

HAFNARFJARÐARBÆR BYGGINGAFULLTRÚINN

STEYPA S160
STÁL KS 40
KRINGUM ÖLL MÚROP KOMI 2K10
NEMA ANNARS SÉ GETIÐ Á TEIKN.

BR.	DAGS.	BREYTING

VESTURVANGUR 37
HAFNARFIRÐI

VERKFRÆÐISTOFA ÁRMÚLA 1
REYKJAVÍK – SÍMI 83844

HANNAÐ SO.	KVARÐI 1:50 1:20 1:10
TEIKNAÐ HT SO	DAGS. 15-7-75
YFIRFARIÐ	NR. / BL. AF.