


**SKÝRINGAR:**  
 UNDIRSTÖÐUR STANDI Á JAFNFÖSTU HRAUNI, EKKI MINNA EN 75 cm UNDIR YFIRBORDI, NEMA KLÖPP SÉ OFAR ÞÁ MINNST 35 cm. STEYPUGÆÐI Í UNDIRSTÖÐUM OG GÖLFPLÖTU S 160 SKV. IST. 10 K MERKIR KAMBSTÁL KS 40 c — FJARLÆGD MILLI JARNA MIDJU Á MIDJU. MESTA ÁLAG Á GRUNN = 2 · KG / CM<sup>2</sup>

SETJA SKAL K 10 c 20 LÖÐRETT OG K 10 c 30 LÆRETT Í INNRI HLID VEGGJA, ÞAR SEM EINHLEIDA FYLLING KEMUR Í STEYPUSKIL KOMI K 8 c 35 L= 90, NEMA ANNAD SÉ SÝNT.

UNDIRSTRIKUD MÁL ERU MÁL, SEM HAFNA BREYTT. LÆRETT JARN Í UNDIRSTÖÐUM SKULU VERA HEIL FYRIR HORN

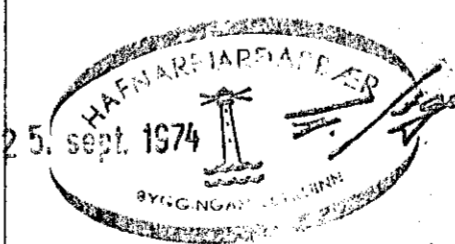

VESTURVANGUR 7046	MÆLIKVARÐI	VERK	TEIKN NR
	1:50 1:20	7423	1
UNDIRSTÖÐUR	Hannað: <i>lls</i>	Yfirfarið: <i>lls</i>	DAGS
	Teiknað: <i>lls</i>	Samb: <i>lls</i>	JULÍ '74
JÓHANN GUNNAR BERGPÓRSSON VERKFR MVFI	BREYTT		
STRANDGÖTU 11 — HAFNARFIRÐI — SÍMI 53315			