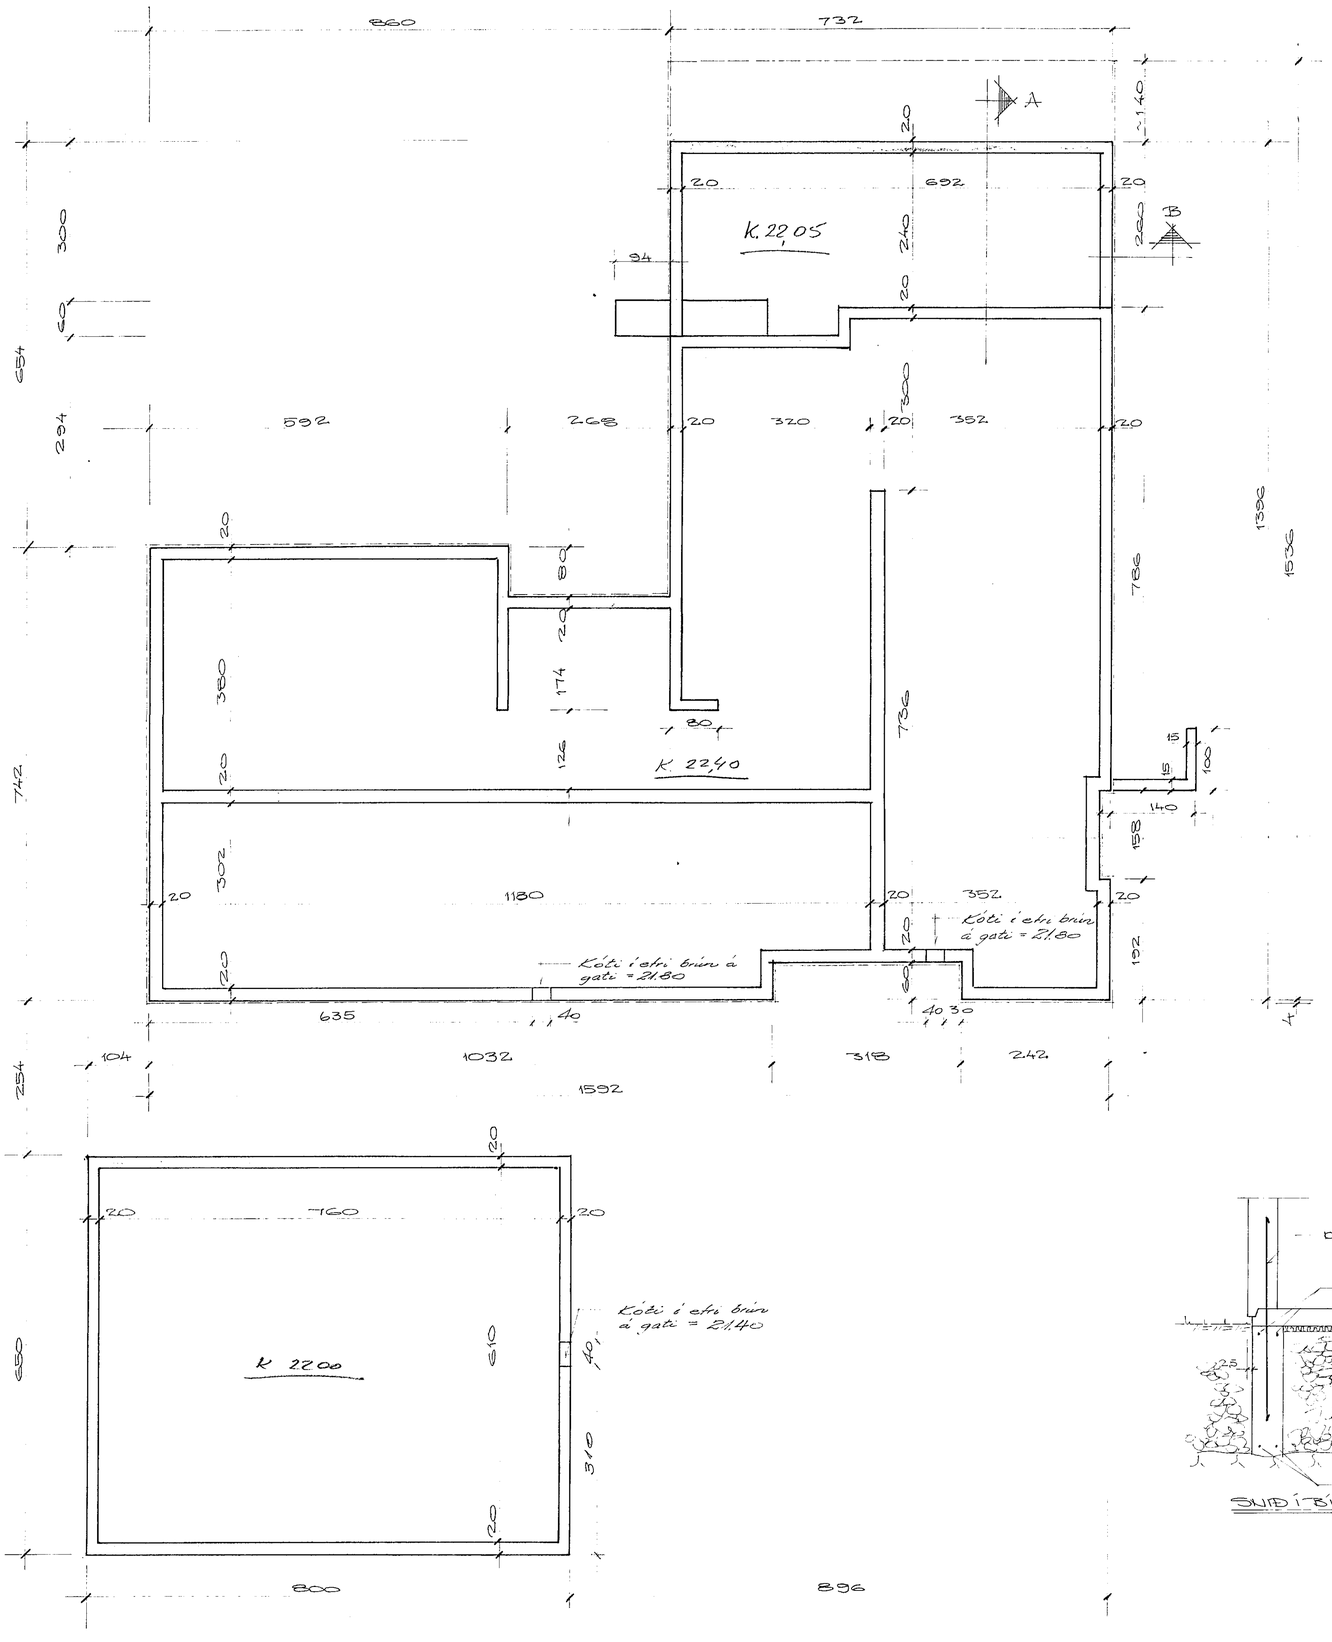

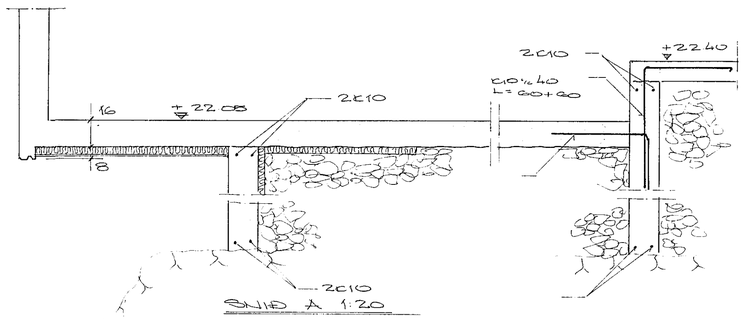

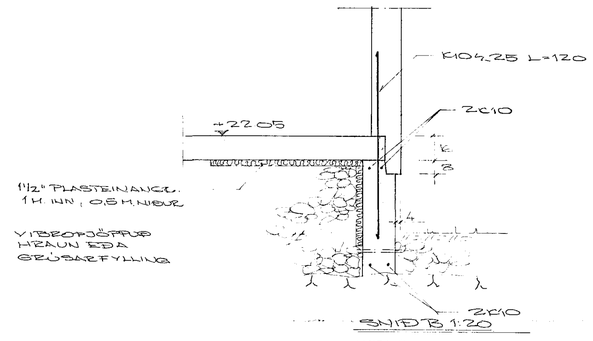

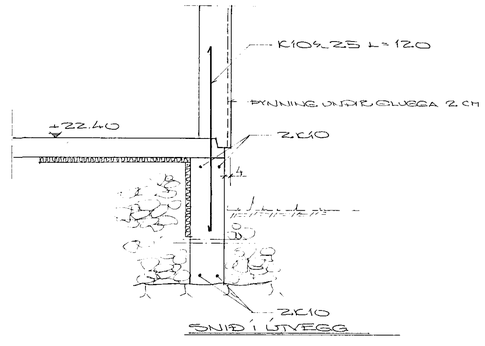

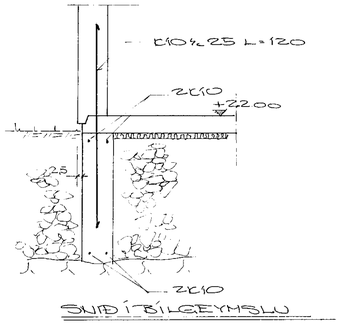

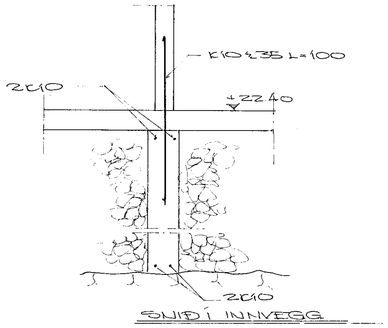

1. OKT. 1974

BR.	DAGS.	BREYTING

VERKFRÆÐISTOFA ÁRMÚLA 1
REYKJAVÍK - SÍMI 83844
Björn Ólafsson

42
VESTURVANGUR 72
HAFNARFIRÐI
UNDIRSTÖÐUR

HANNAÐ	B.Ó	KVARÐI	1:50 1:20
TEIKNAÐ	B.Ó	DAGS.	20-10-74
YFIRFARIÐ		NR.	BL. 1 AF.