

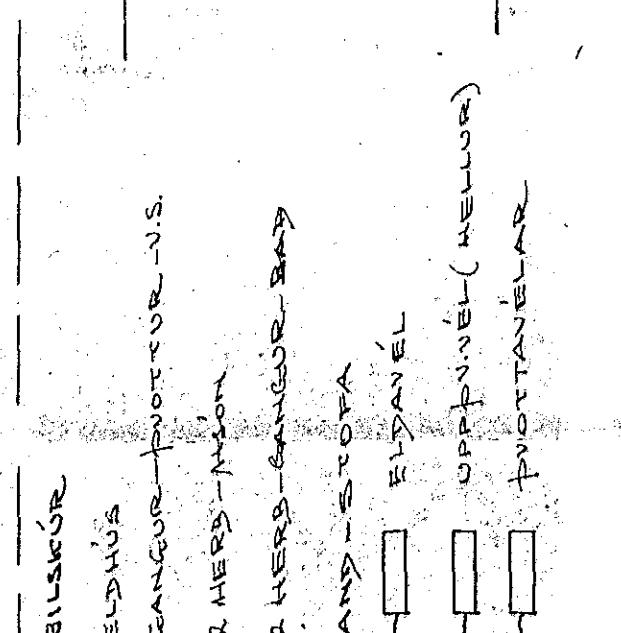
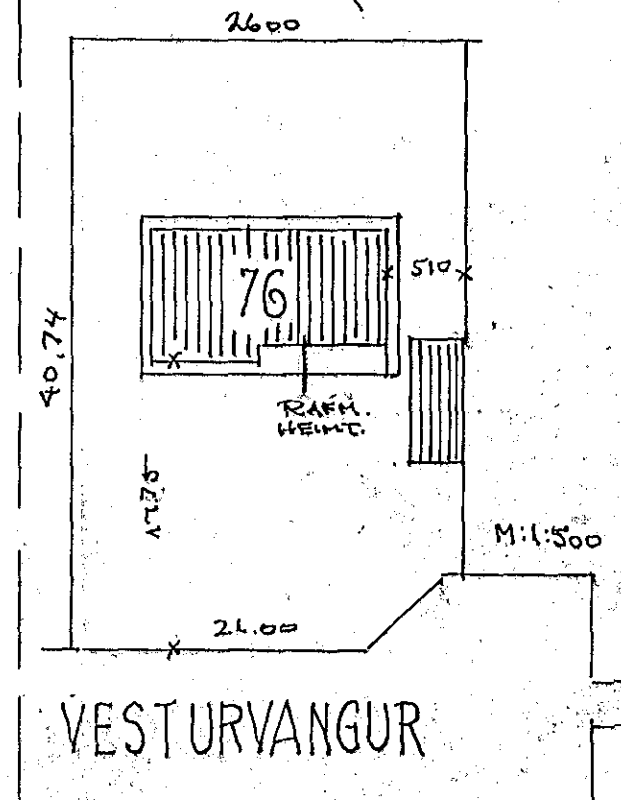
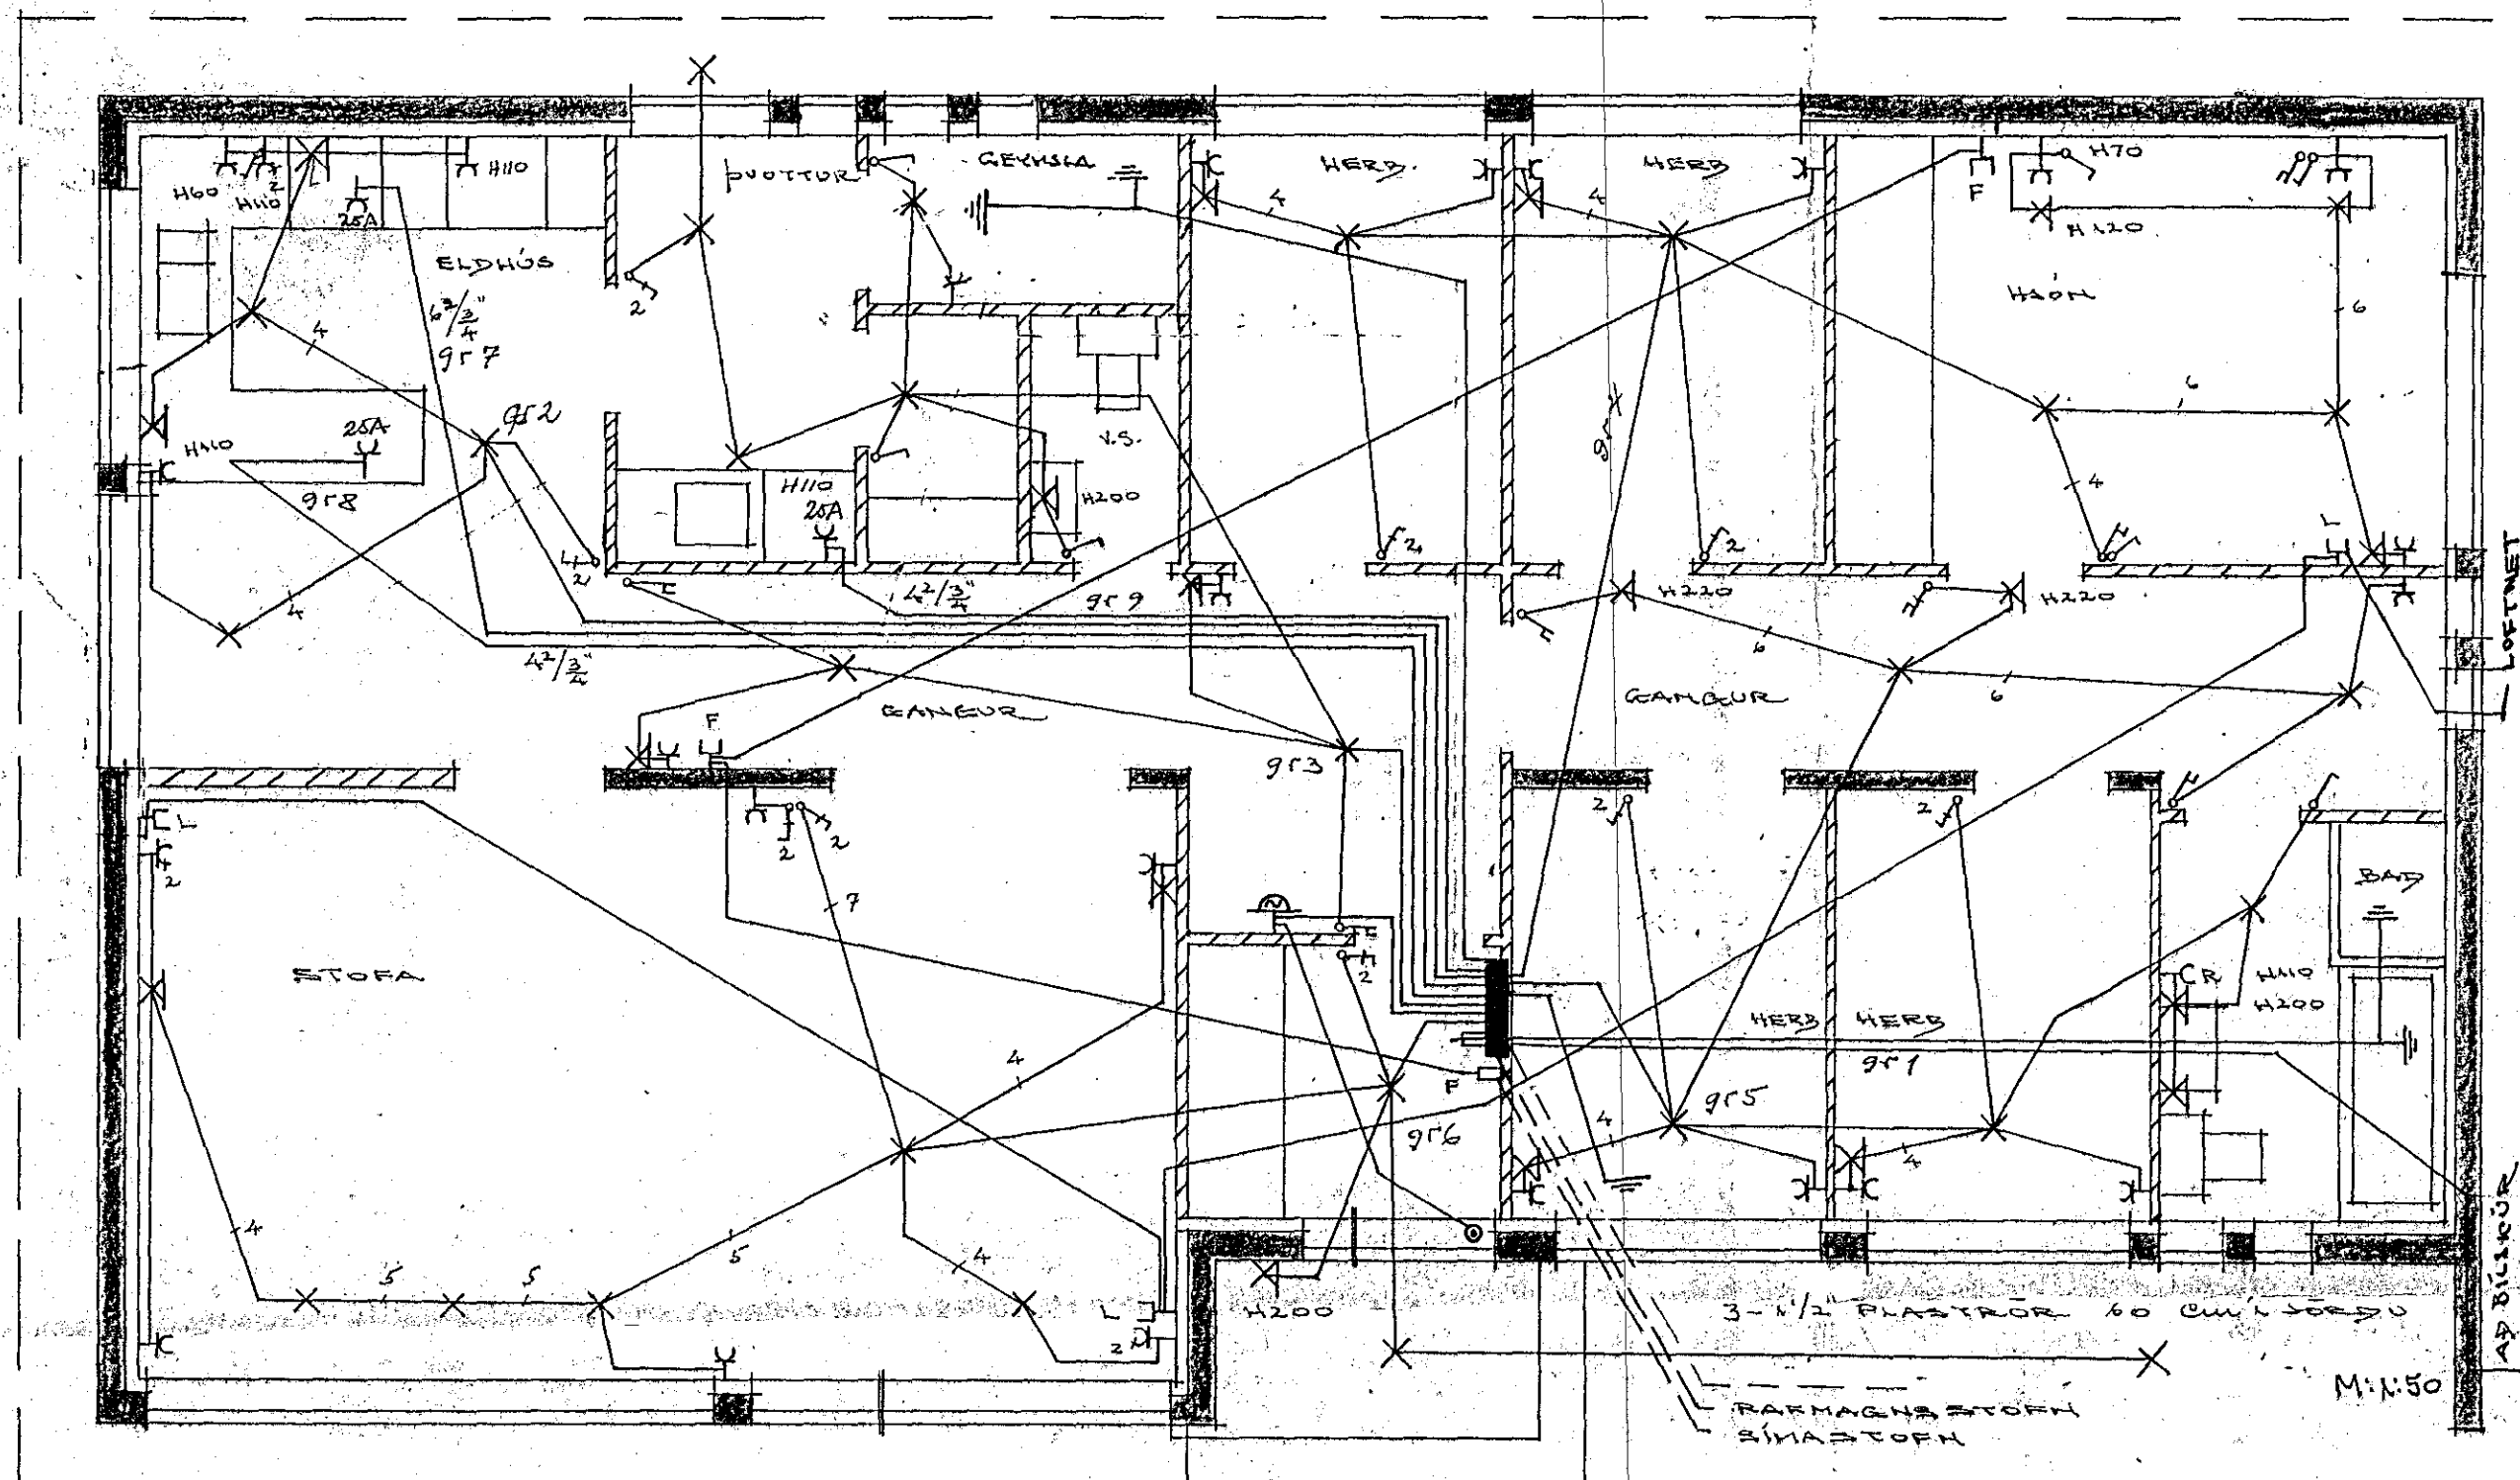
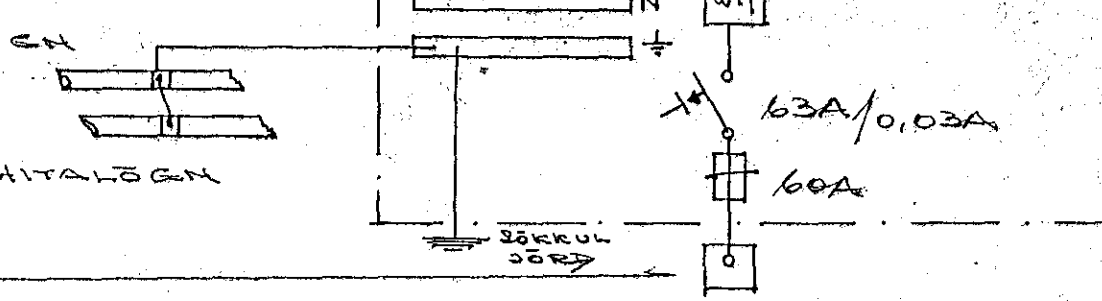


Húsvéita n. 2463 Teikning nr. 1673  
 Samþykkt þ. 29 1976  
 f.h. RAÐVEITU HAÐNARFJARDAR  
 Stefni Jóhannsson  
 Eftirlitsmaður/Ráflögna

lontök samþykkt 26/8 1976  
 f.h. RAÐVEITU HAÐNARFJARDAR  
 Hólder Hallgrímsson

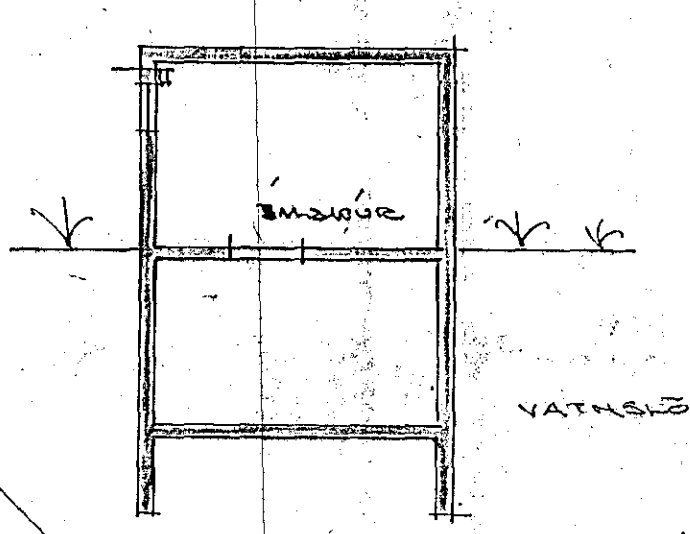

- SKIRINGAR
1. ROFAR: 110 CM FRA GOLF
  2. TENGJAR: 20 CM
  3. VEGALÖB: 165 CM
  4. LOFTNET: L: 20 CM
  5. SIML.F.: 20 CM
  6. HITALÍÐL. C. 125 CM
  7. PÍÐUR: 5/8"
  8. TAUGAR: 3 x 1.5 mm<sup>2</sup>
  9. MALSTRAMUR
  10. RAÐH. HEIÐ 10A
  11. TENGJARNAÐ F. TAKI A ELDHÚSI  
SÁ INNA TÍÐI ÖRÐER
  12. SIMADÖSIR HRINGLAÇA HEÐ  
SKRUFESTINGU
  13. TÖFLUFRUMULAG AÐ 50RU  
LEYTI A SAMRÁÐI VÐ RAÐVEITU  
SBR. HYLGISNAÐ NR. 666
- HEMA  
ANNARS  
SE GETIÐ

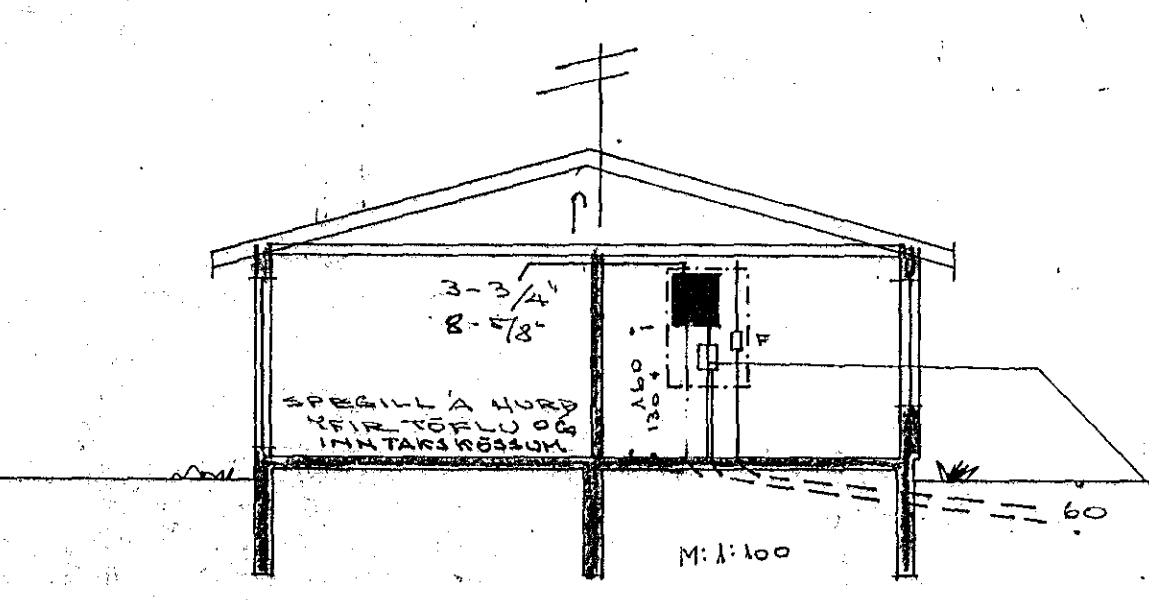

STOFNVARÐASSI  
 EF HANS ER ÖSKAD AF RAÐVEITU -  
 EF ERKI-TENGIST STOFNRÖR  
 BEINT A TÖFLUKASSA

**HÚSNÆÐISMÁLASTOFNUN**  
**RIKISINS**  
 LAUGAVEGI 77 REYKJAVÍK  
 SÍMI 28500

VERKNR. 10752  
 BLAÐNR. 4001  
 1 af 2

VESTURVANGUR 76 HAÐNARFJARDAR  
 RAFLÖGN

HANNAÐ	TEI	YFIRFARIÐ	23.6.75 ST.
REIKNAD		STAÐFERT	OKT 75. 224
TEIKNAD	780	BREYTT	
KVARI	M:1:50 - 1:100 - 1:500		

*Stefni Jóhannsson*