
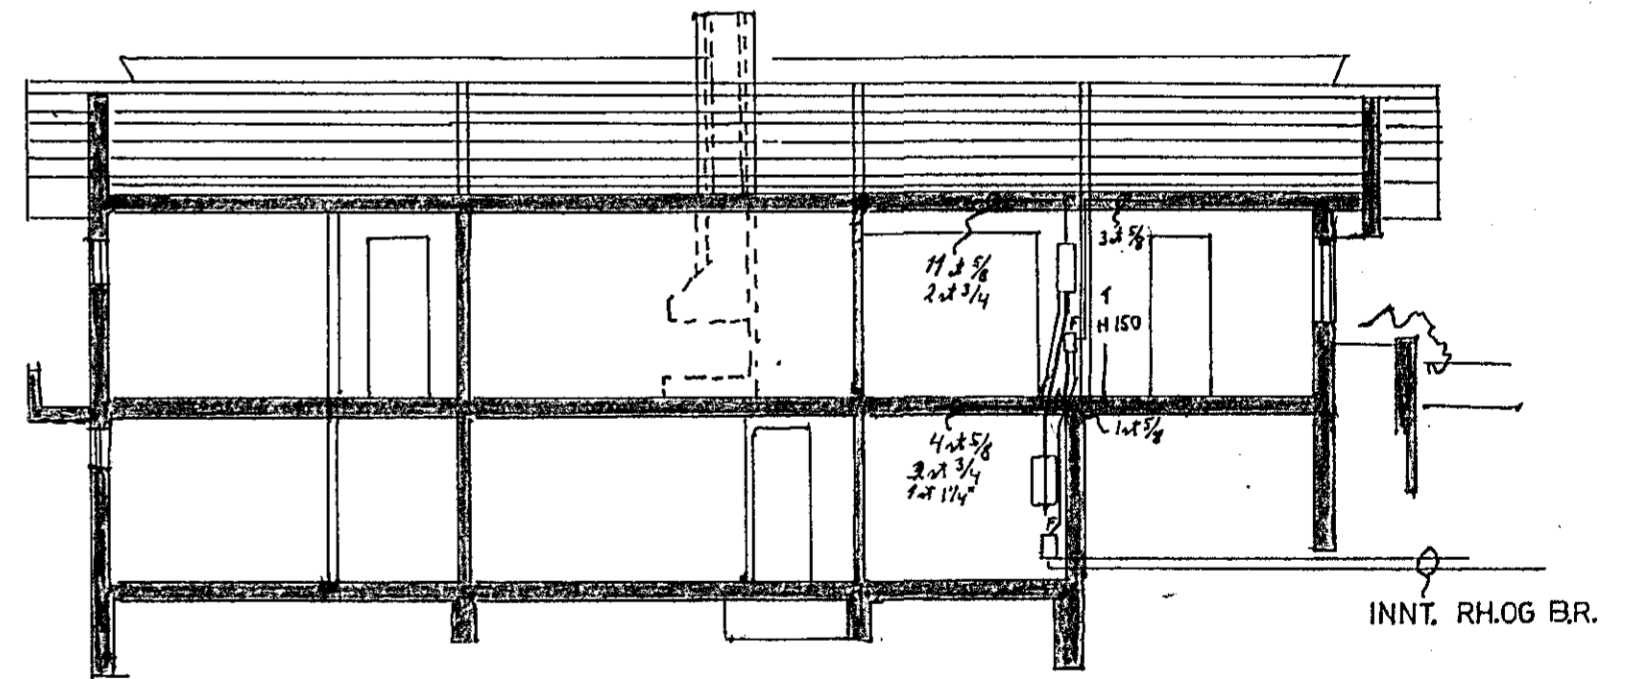


- GUFUB.
- ÓNOTAD
- ELDAVÉL
- OFN
- UPPÞVOTTAVÉL
- ÞVOTTAVÉL
- ÞURKARÍ
- LJÓS KJALLARA
- " "
- " "
- ÞVOTTAH OG FL.
- HOL, BORDST.
- ELDHÚS
- STOFUR
- HJÓN
- BAD. BÖRN
- BÍLGEYMSLA

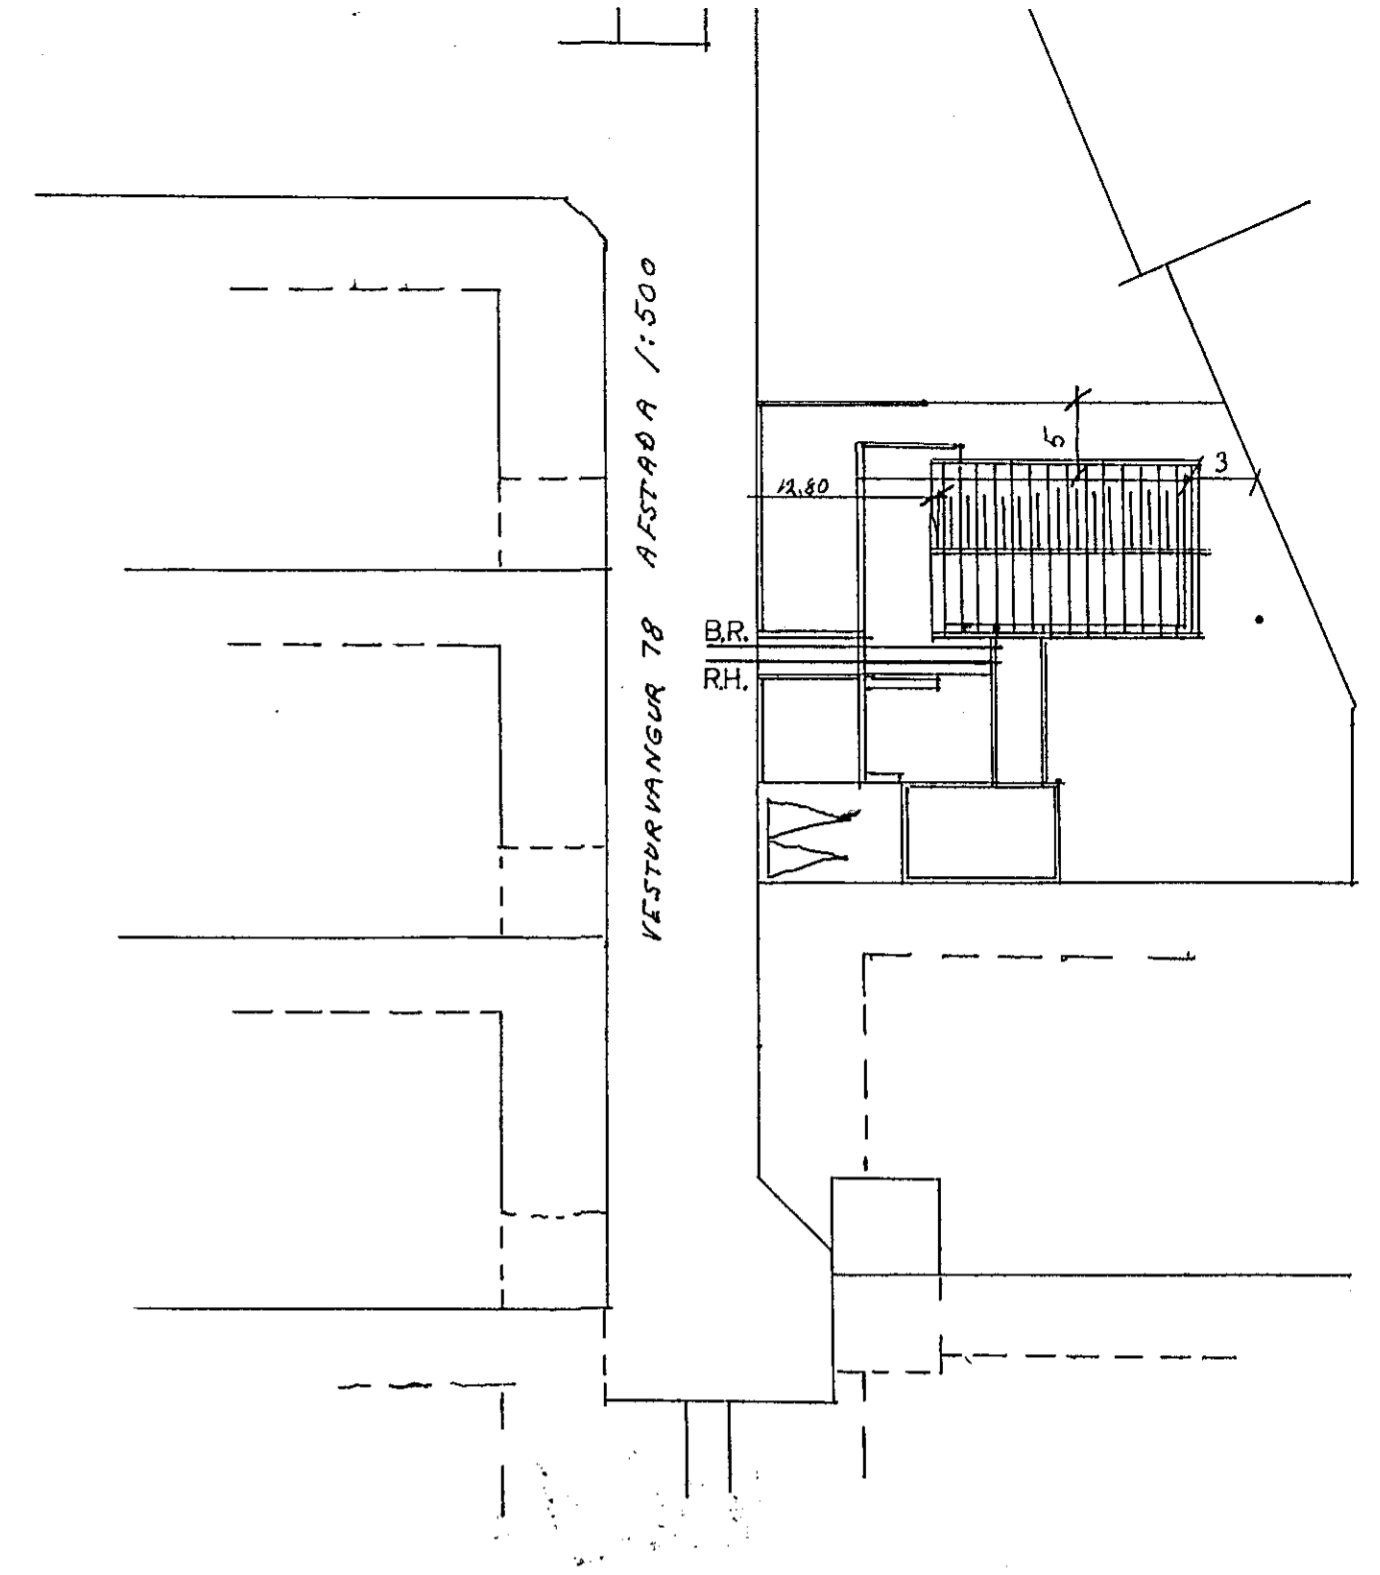

SKURÐUR M 1:100

Andrés Magnúss. S. 52253

bl 4 af 4	VESTURVANGUR 78 48	
feb. 1976	rafloagn & sími	M ýmsir
H. Þ.	skurður. eirtm. oft.	S. Þ. B.