


GRUNNMYND KJALLARA 1:50

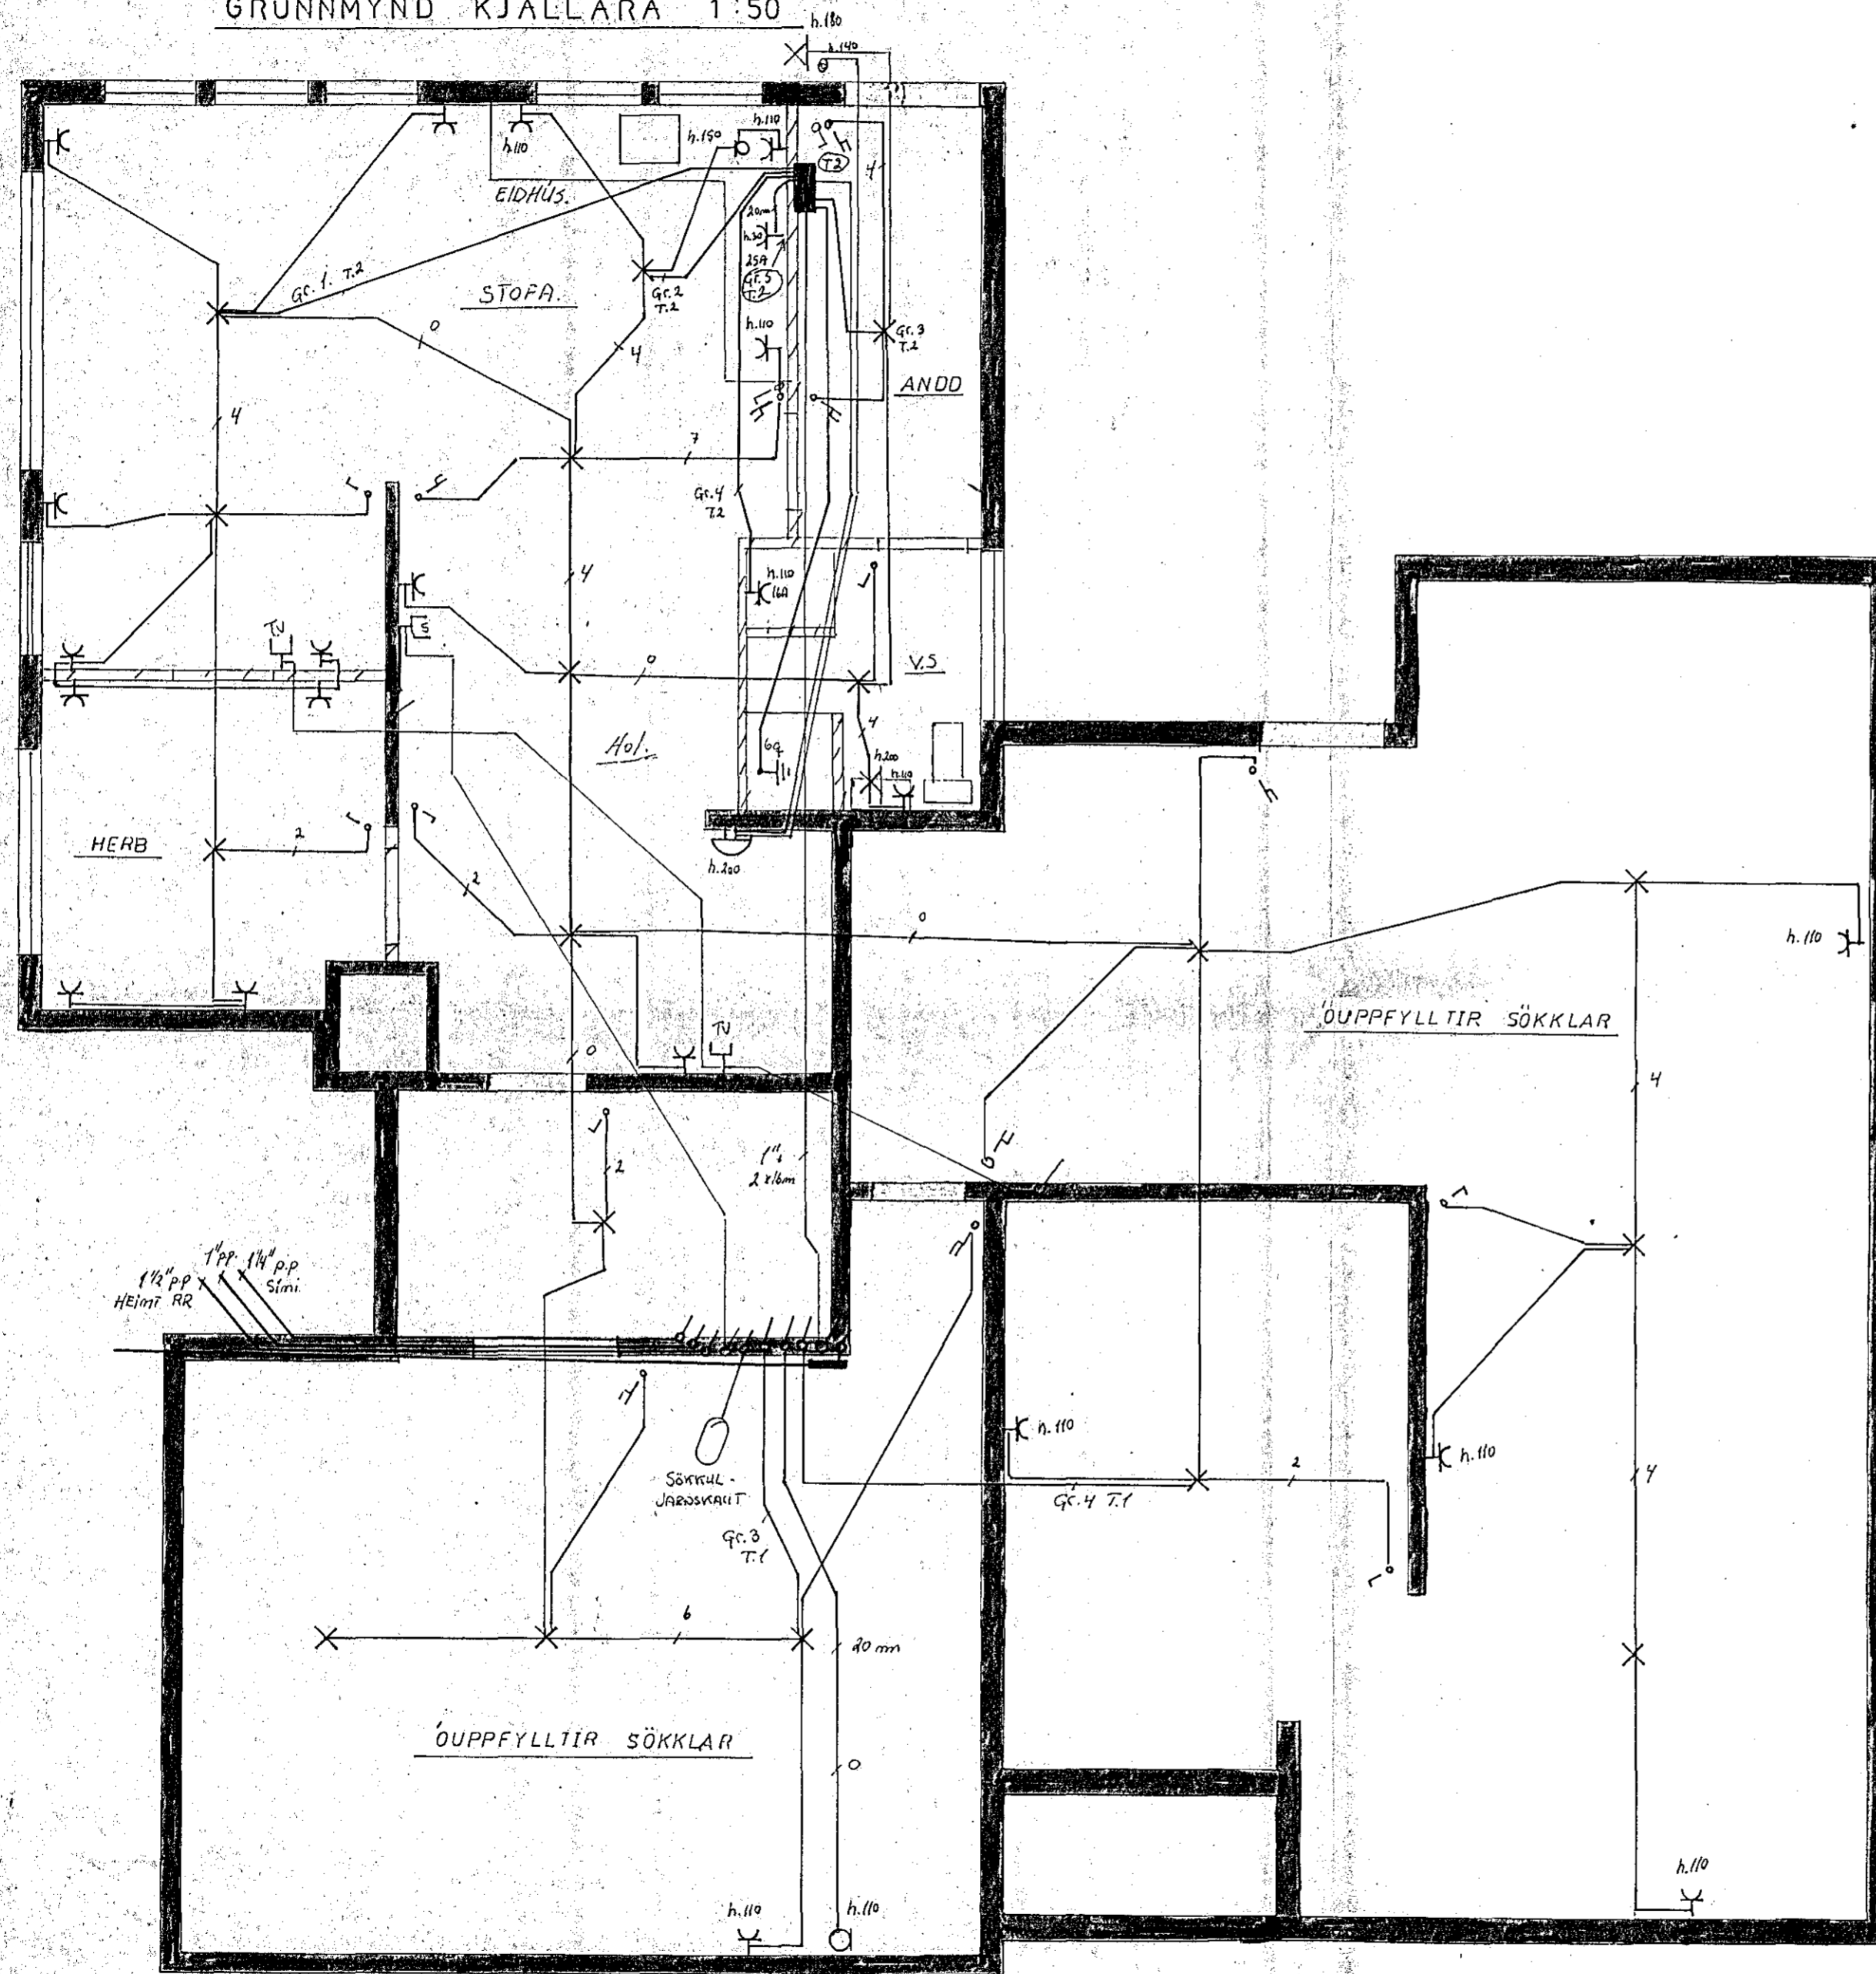

SKÝRINGAR

Gefin hæðarmál séu í 10 cm. hæð frá fullfræg. gólfi.
 Hæð rofa sé 110 cm. og hæð tengla með rofa sé 110 cm.
 Hæð tengla séu í 20 cm. hæð.
 S = sími, Tv = loftnet, H = hátalarar, D = dýrasími
 Pipur séu 16 mm² og vir 3 x 1,5 g
 Málstraumurir rafbúnaðar sé 10 A
 Bað, sturta og vatnslagnir skulu jarðtengjast
 samkv. reglum rafmagnseftirliti ríkisins.

Öflangreind atriði gildi nema annað sé tekið fram.

⊙ = innfæld ljós

VIÐIVANGUR 11. HAFNAFIRÐI.	
HELGI KR. EIRIKSSON S: 38191	
MÁL. 1:50	RAFLÖGN.
BLAD 2 AF 3	
TEIKNAD AF LAUFEX.	
RVK. MAI. 85 <i>Stýri La. Lárlennou. rafv.</i>	