


SKÝRINGAR.


Málstraumur rofa og tengla sé fOA  
 Hæð rofa og tengla í eldh. og þvottah. sé 110cm.  
 Hæð tengla, síma og loftnetstengla sé 20cm.  
 Pípur séu 5/8" og vír 3x1.5<sup>2</sup>  
 Ler Loftnet.  
 Fer Sími  
 Nema annars sé getið.  
 Allar lagnir skulu vera samkv. reglu RER og RH.  
 í baðh. skal tengja saman með þeir vír  
 Vatnslagnir, yfirfallspípur, niðurfall og fl.  
 Samkv. paragr. 338.

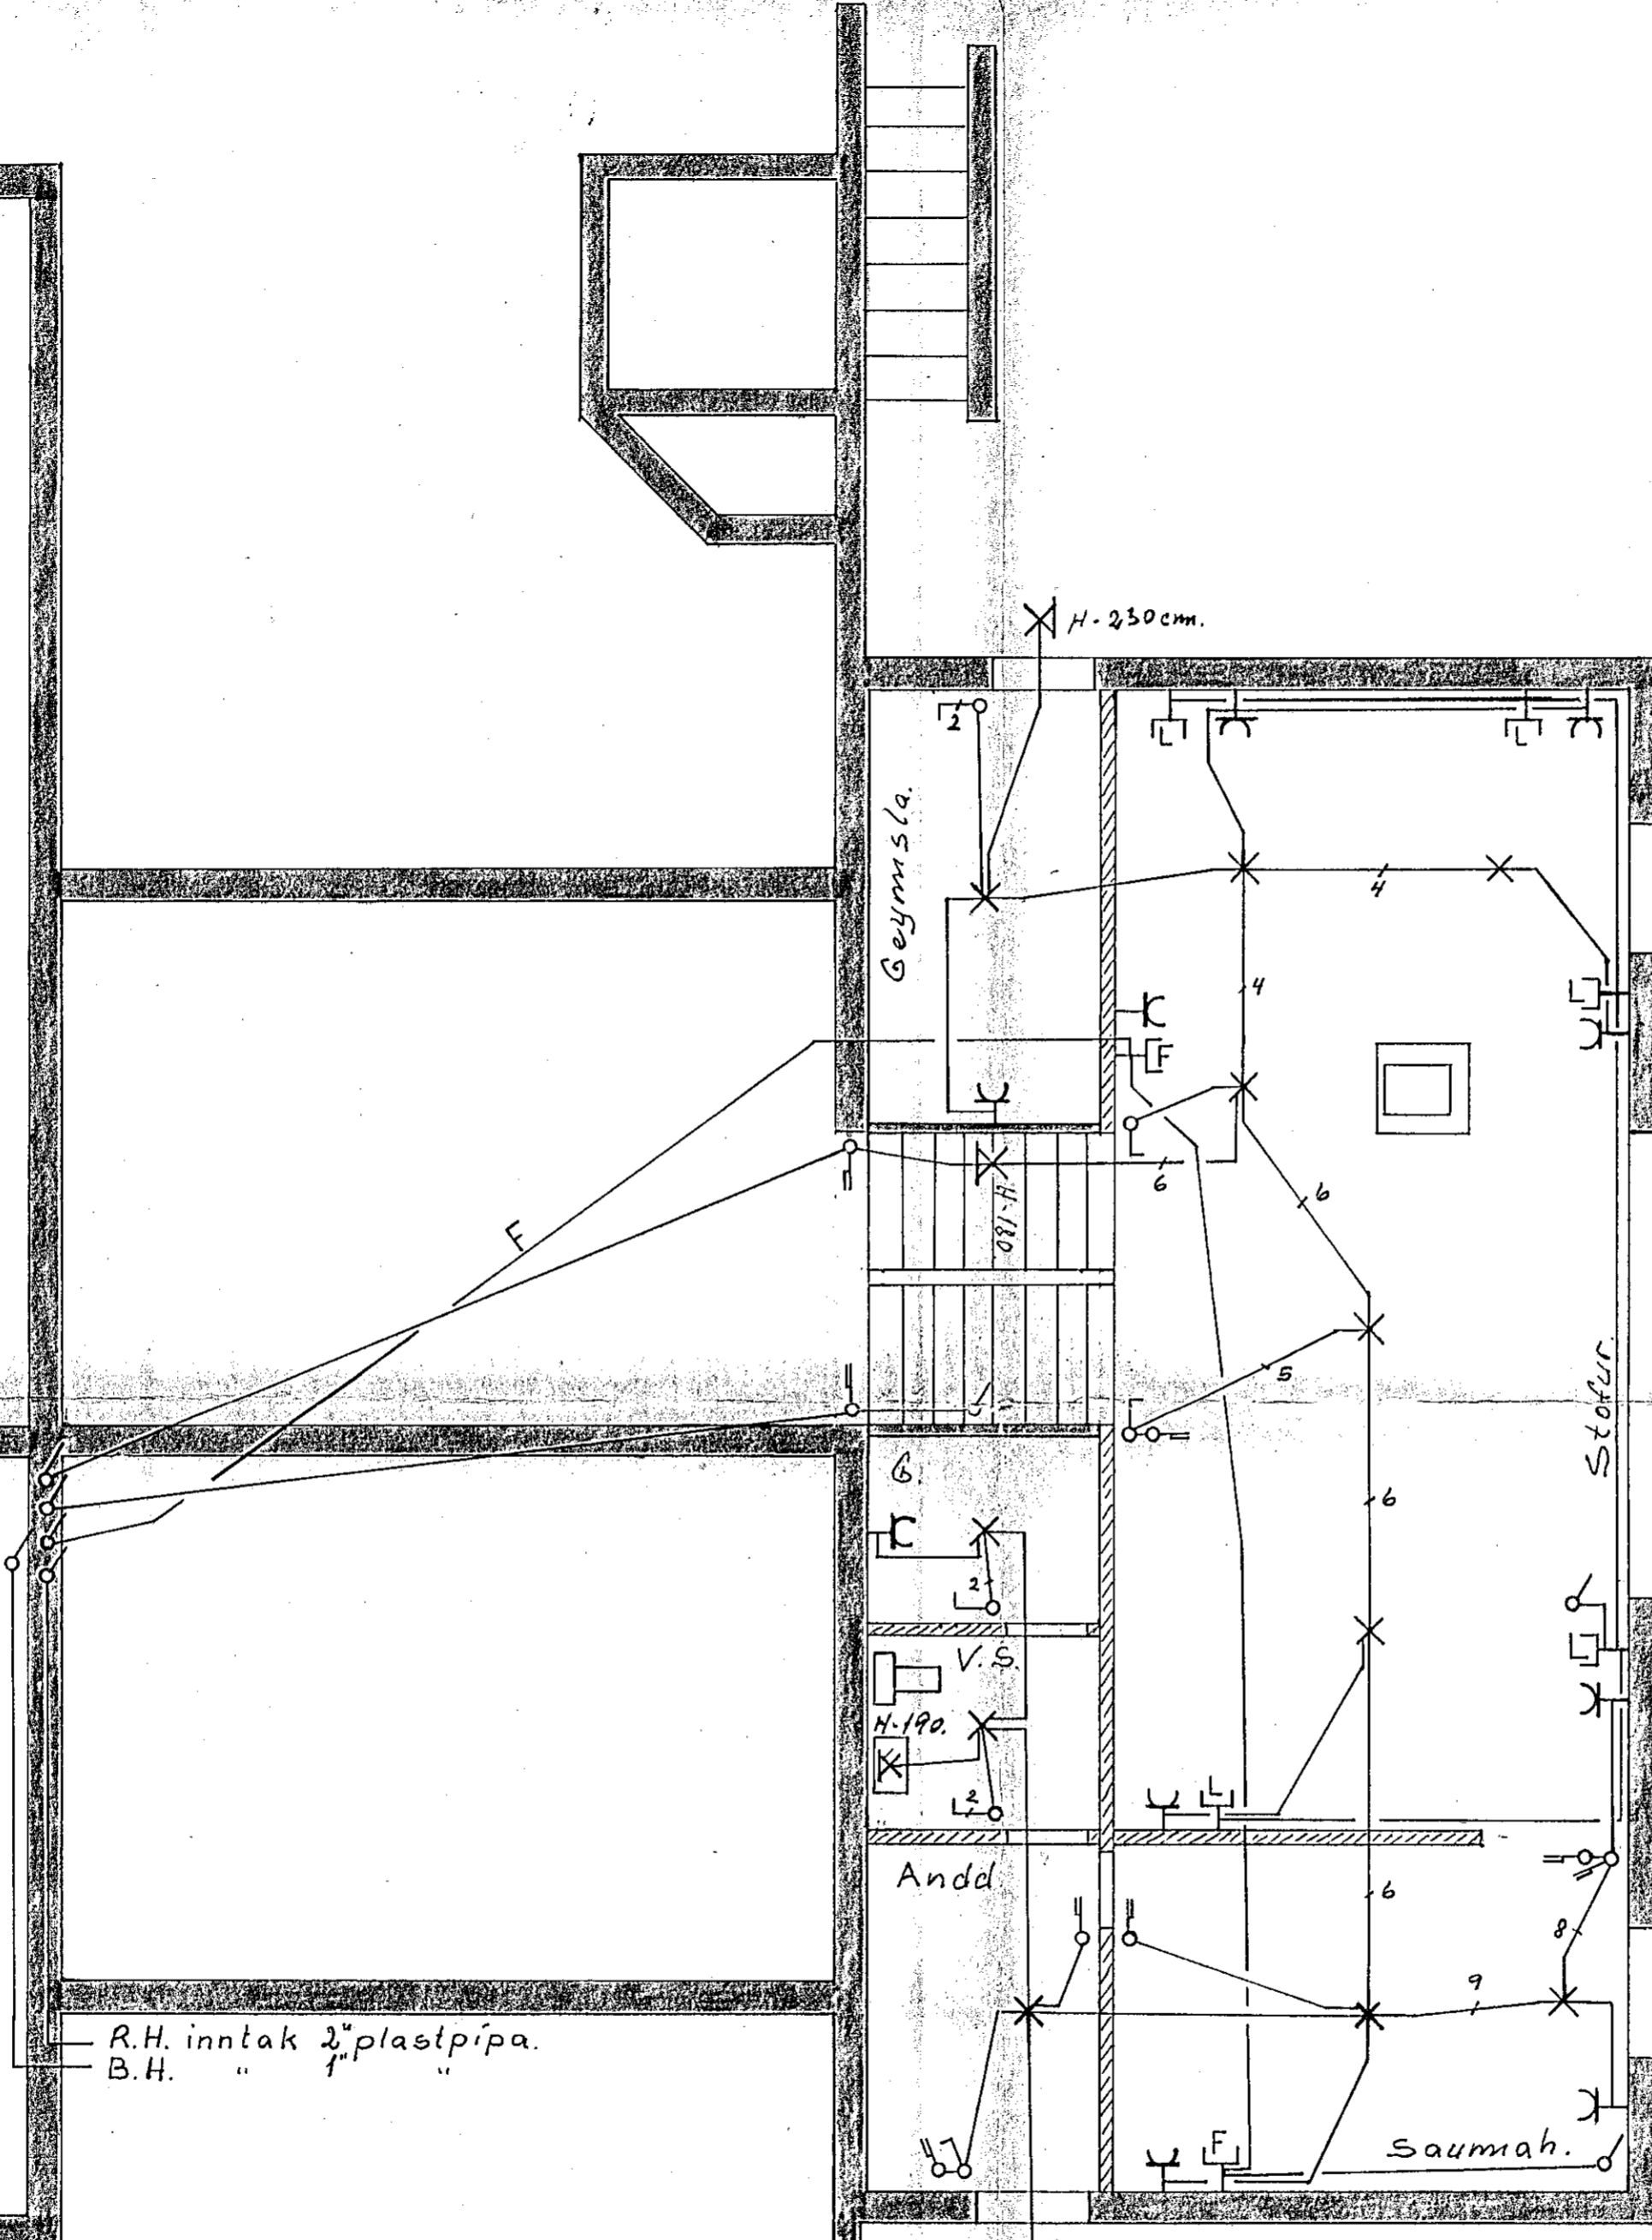

R.H. inntak 2" plastpípa.  
 B.H. " 1" "

Húsvelta nr. 2559 Teikning nr. 1764  
 Samþykkt þ. 25-9 1978  
 f.h. RAFVEITU HAFNARFJARDAR  
*Jens Eiríksson*  
 Elfráttamaður rannagna

Inntök samþykkt 20/9. 1978  
 f.h. RAFVEITU HAFNARFJARDAR  
*Riðbert Kristjánsson*

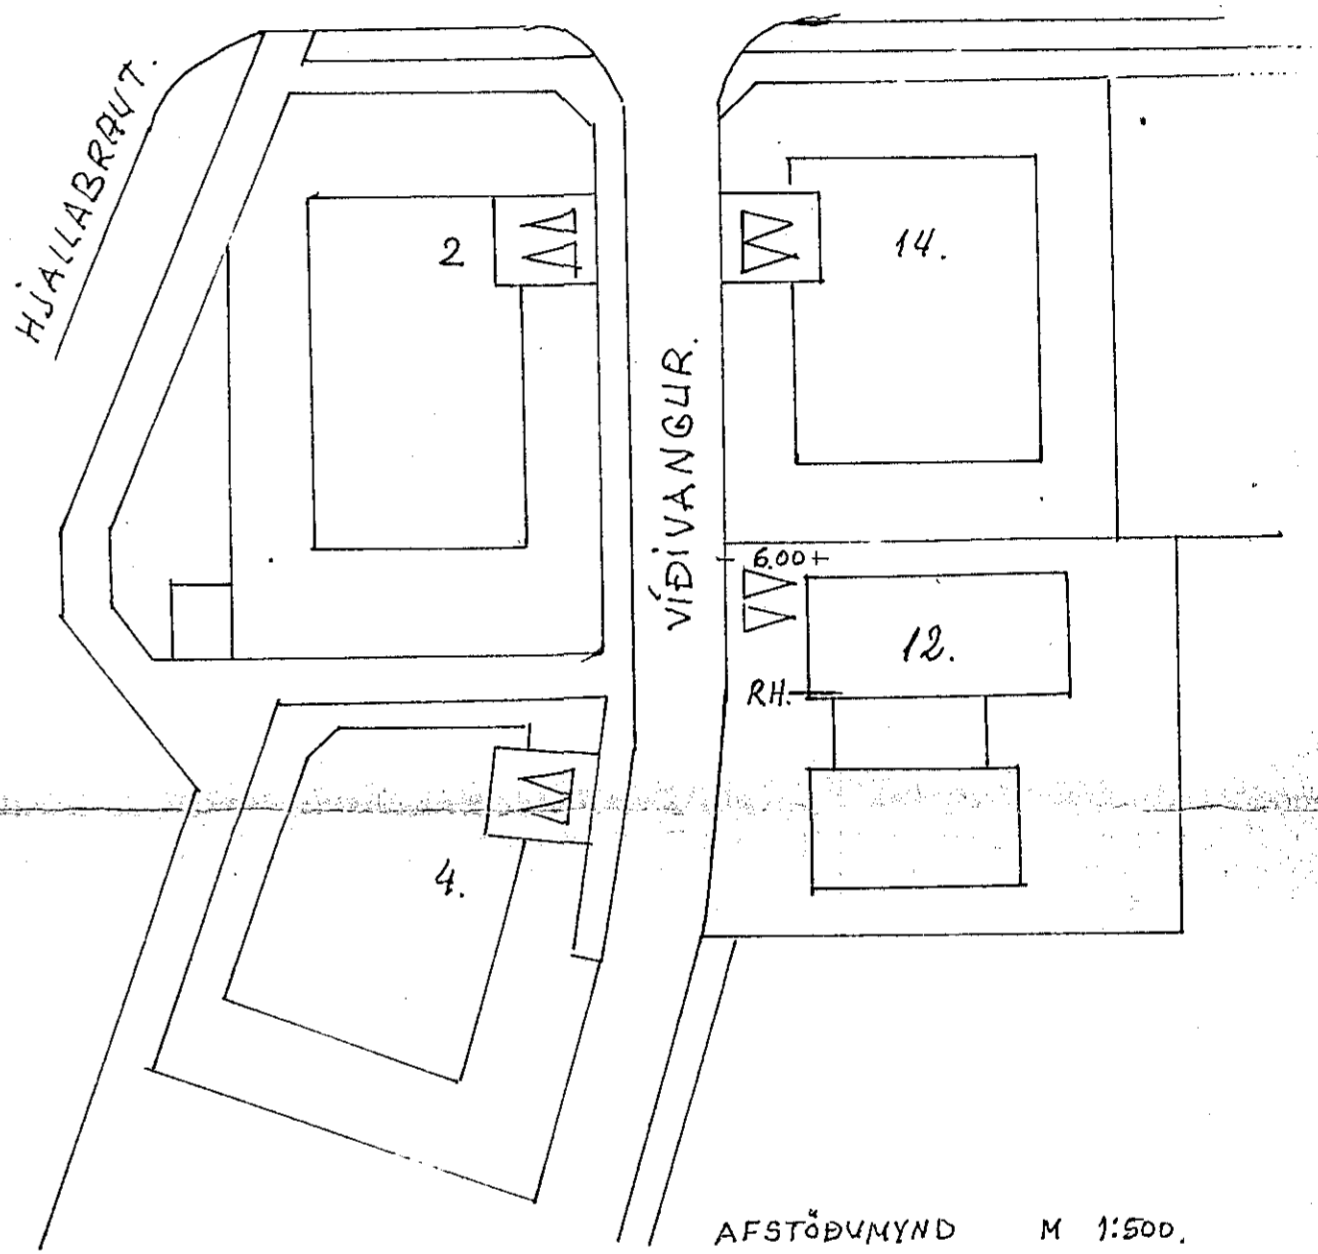

AFSTÖÐVUNYND M 1:50D.

VÍÐIVANGUR 12.			
RAFLAGNATEIKNING.		MÆLIKV. 1:50.	
Dagsetn.	15 maí	1978.	
	Sími	Teikn nr.	