


Viðivangur 13 Hafnarfirði

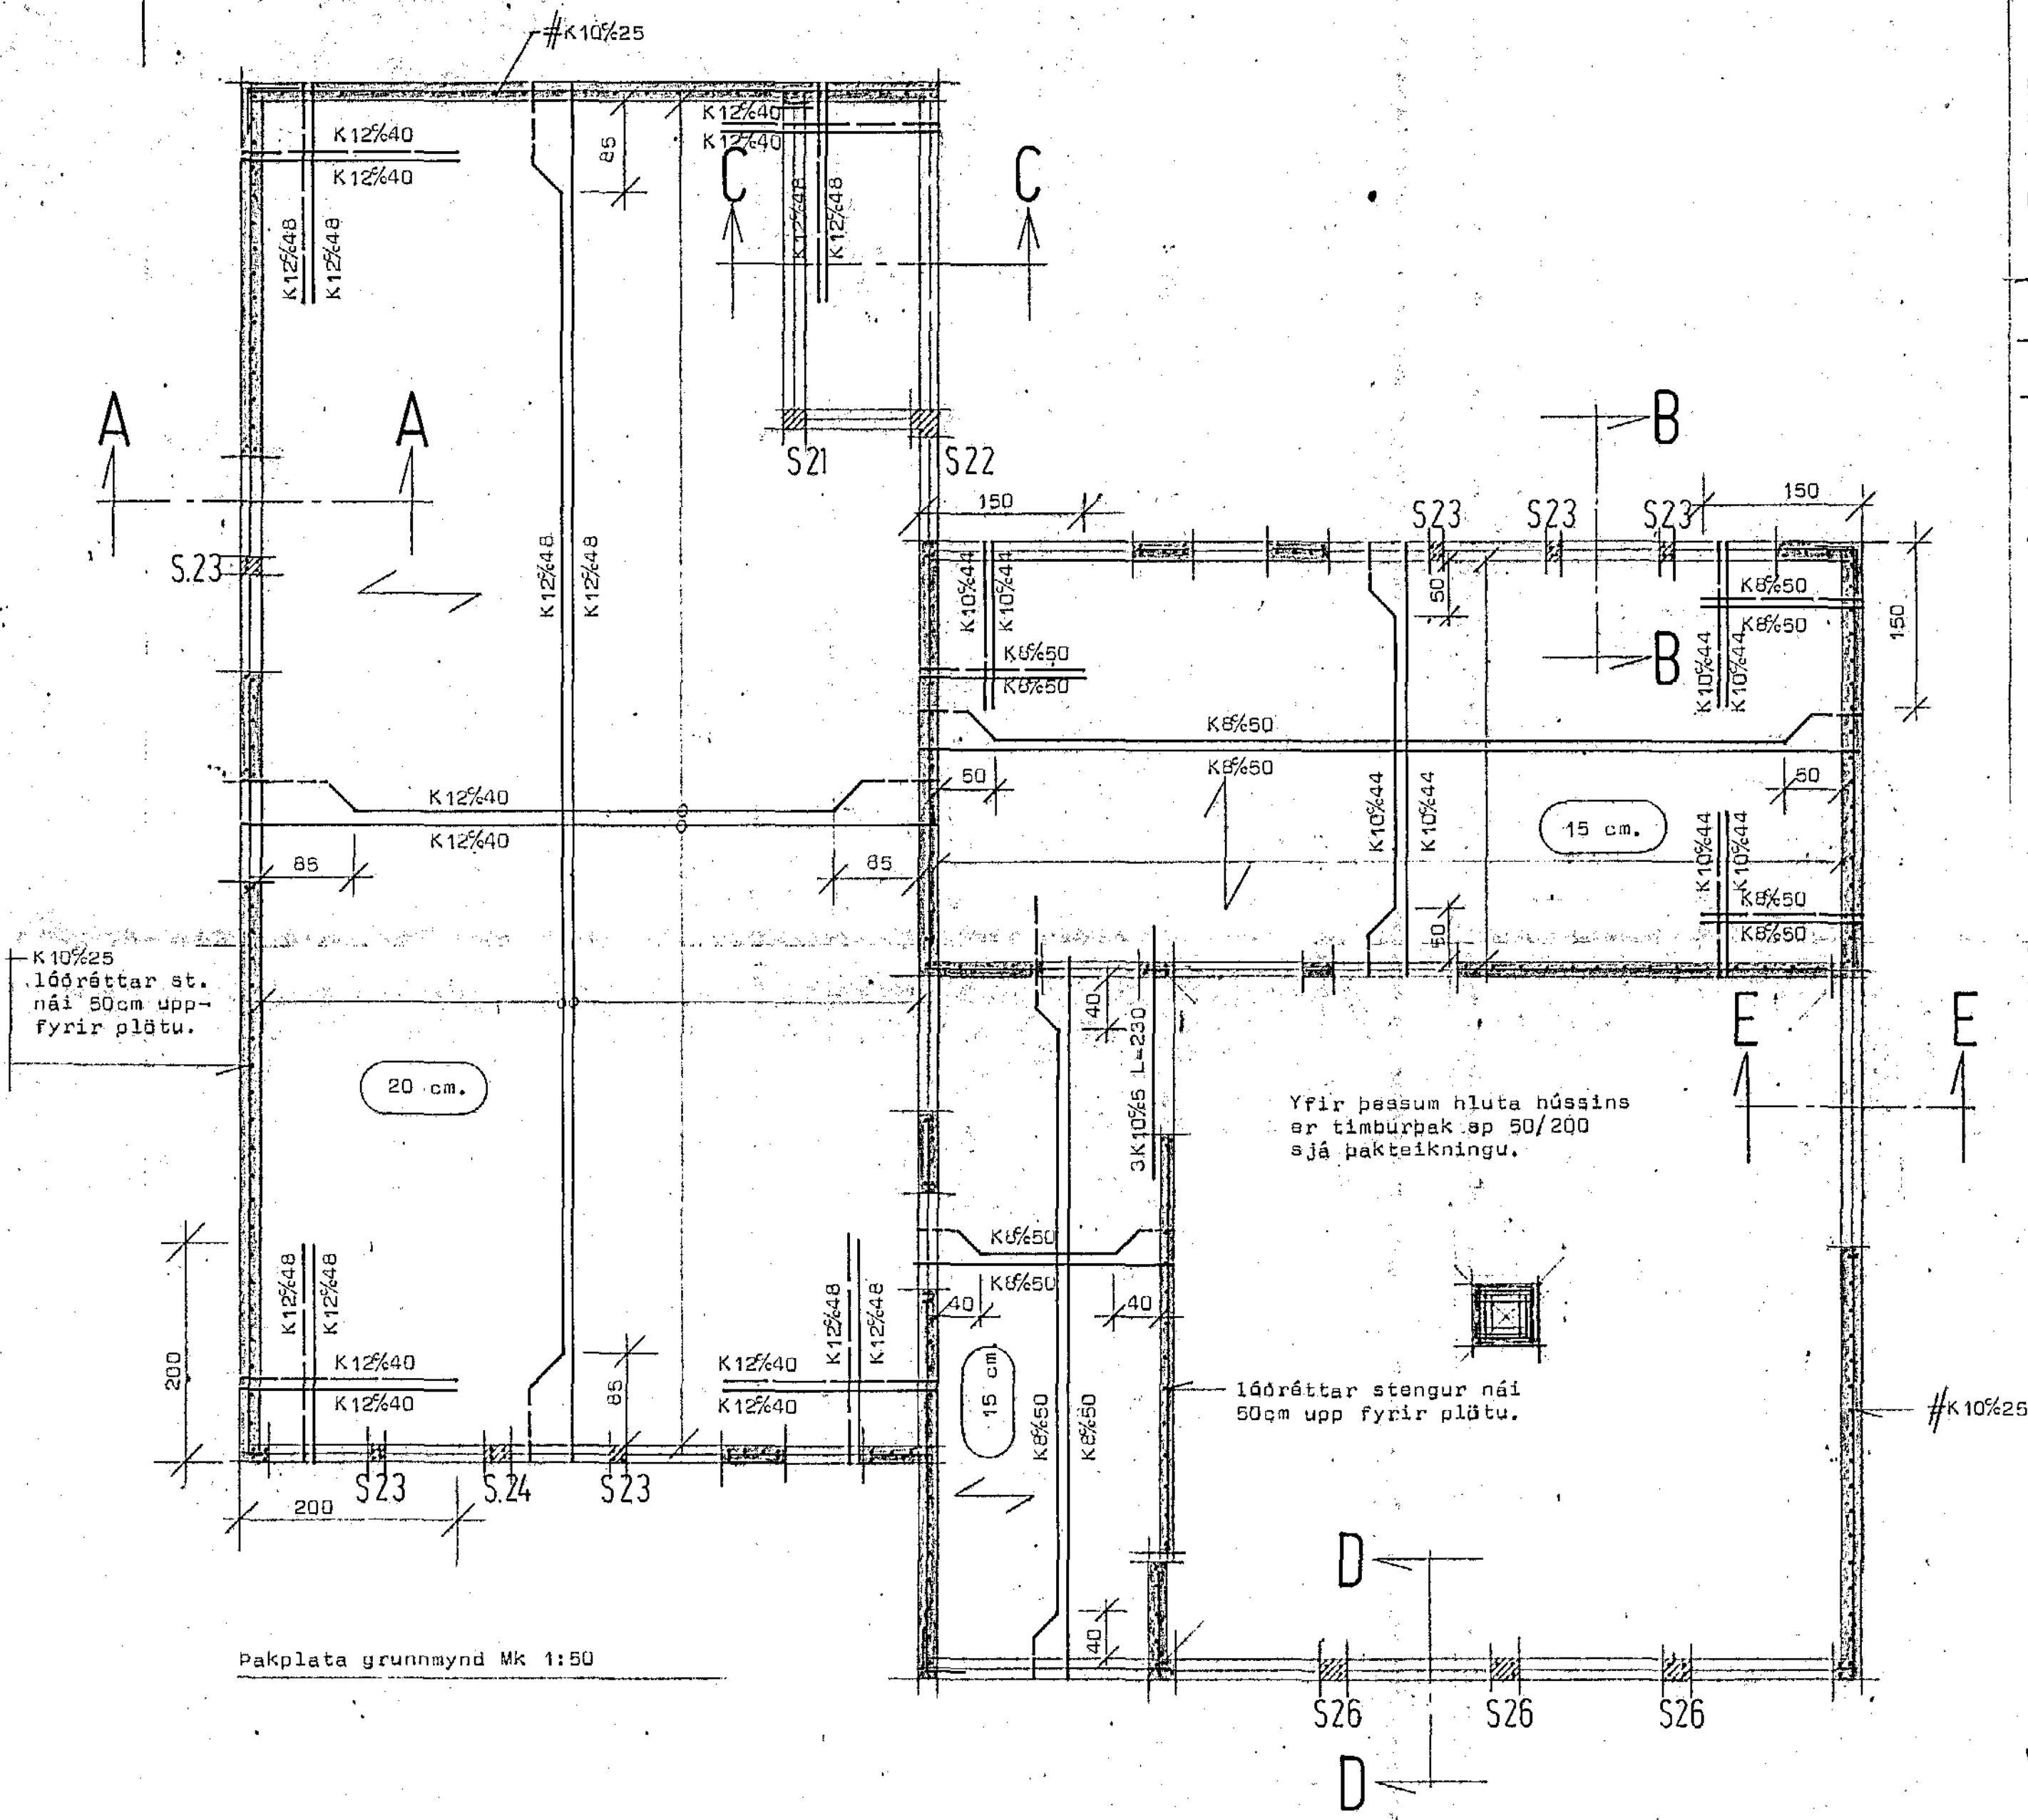




Skýringar sjá blað 2.02.  
Steypa í plötu 8 250 skv íst 10.

Merkingar:

- Neðsta bendilag í plötu leggst samsíða merki.
- Bendilag í efra borði plötu.
- Bendilag í neðra borði plötu.

S 21. S 22. S 23. S 26 sjá blað 2.03.1.

A--A B--B C--C D--D og E--E sjá blað 2.03.1.

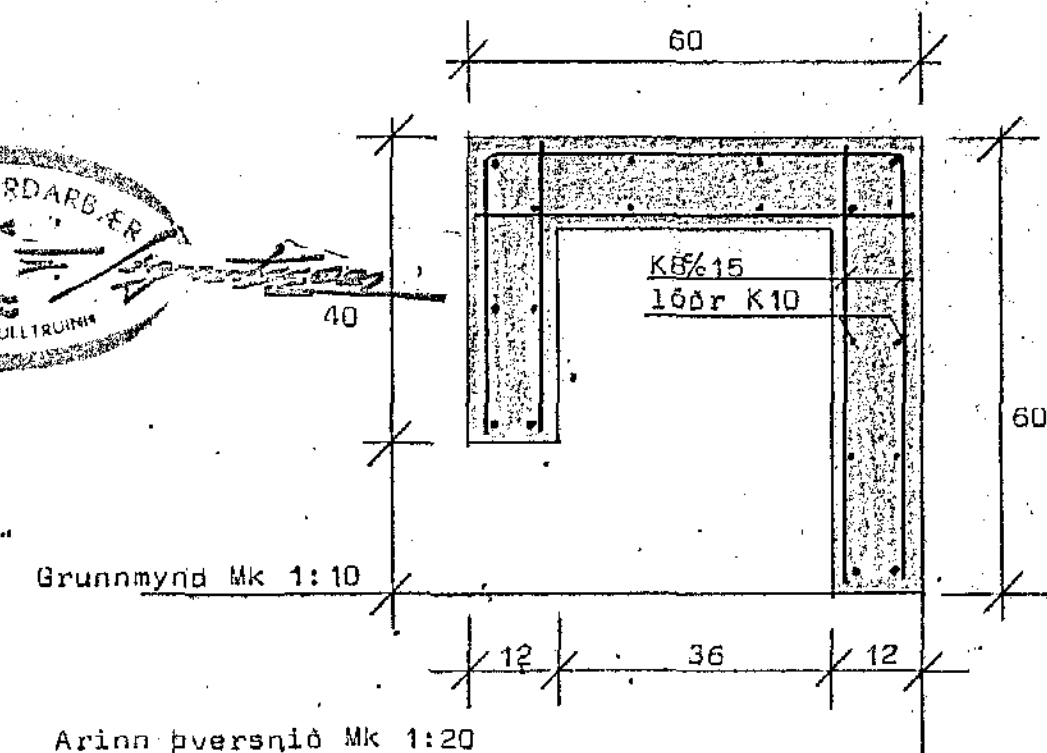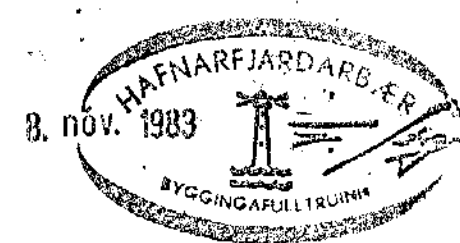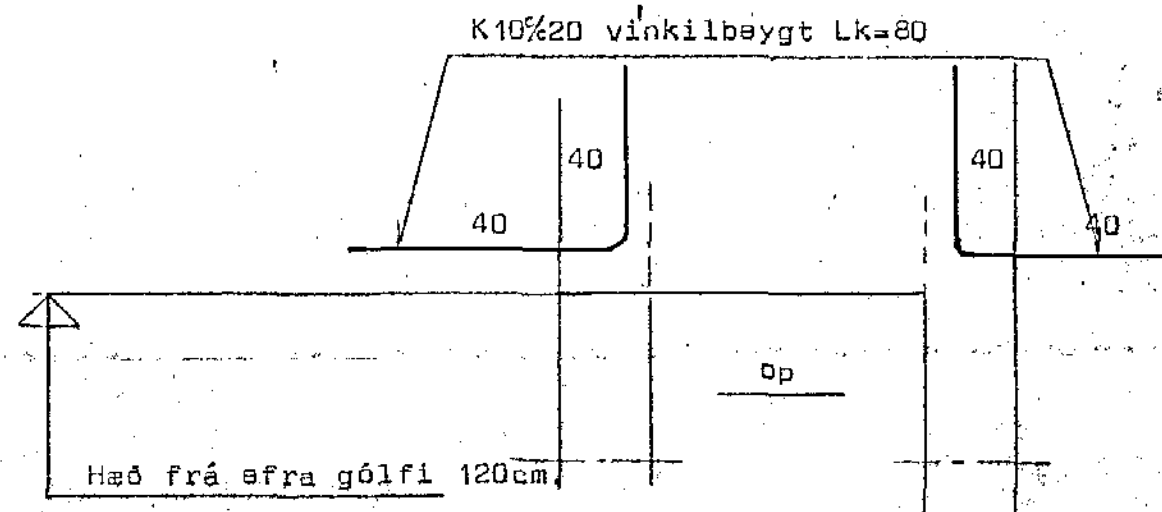

**STADALHÚS** S F  
TEIKNISTOFA SÍÐUMÚLA 31 SÍMI 83141

VERKEFNI	DAGS.	1983	VERK NR
Járnþent steypa	MKV.	1:50	
Viðivangur 13 Hafnarfirði	BR.		SU 117
	BLAD NR	2.03	

SIGURDUR GUDMUNDSSON SIGURDUR KRISTJÁNSSON EFTI