

Víðivangur 13 Hafnarfirði


1:10

1:20

150mm einangrunarplast


laskar 2stk 16mm krossviður.  
negling 4x 6-75 g

lykkja ø8 yfir sparru.

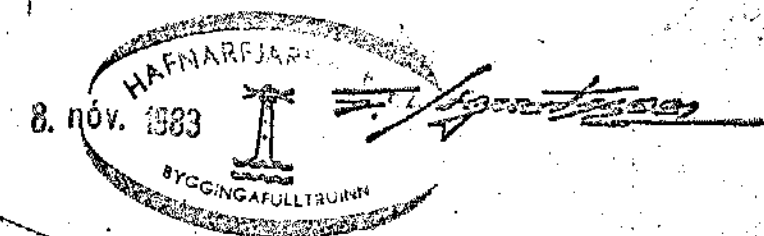


lykkja ø8 yfir sparru.  
loftrás ø40 (L=40cm)  
pr bil.

G-G

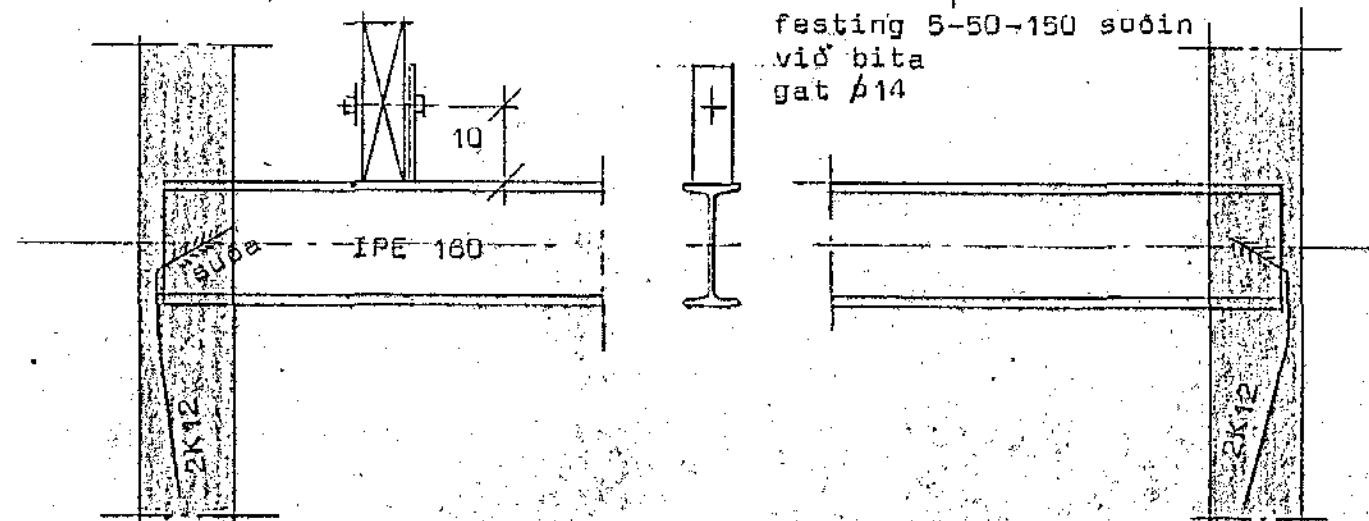

festing 5-50-150 súðin  
við bita  
gat ø14

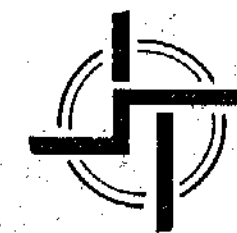

**STADALHÚS**

TEIKNISTOFA SÍÐUMÚLA 31. SÍMI 83141

VERKEFNI Þakviðir	DAGS. 1983 MKV. 1:20 1:10	VERK NR SU 117
Víðivangur 13 Hafnarfirði.	BR. BLAD NR 2,05	
<i>Sigurður Guðmundsson</i> SIGURÐUR GUÐMUNDSSON	<i>Sigurður Þ. Kristjánsson</i> SIGURÐUR Þ KRISTJÁNSSON	FTFÍ