


Viðivangur 15 Hafnarfirði

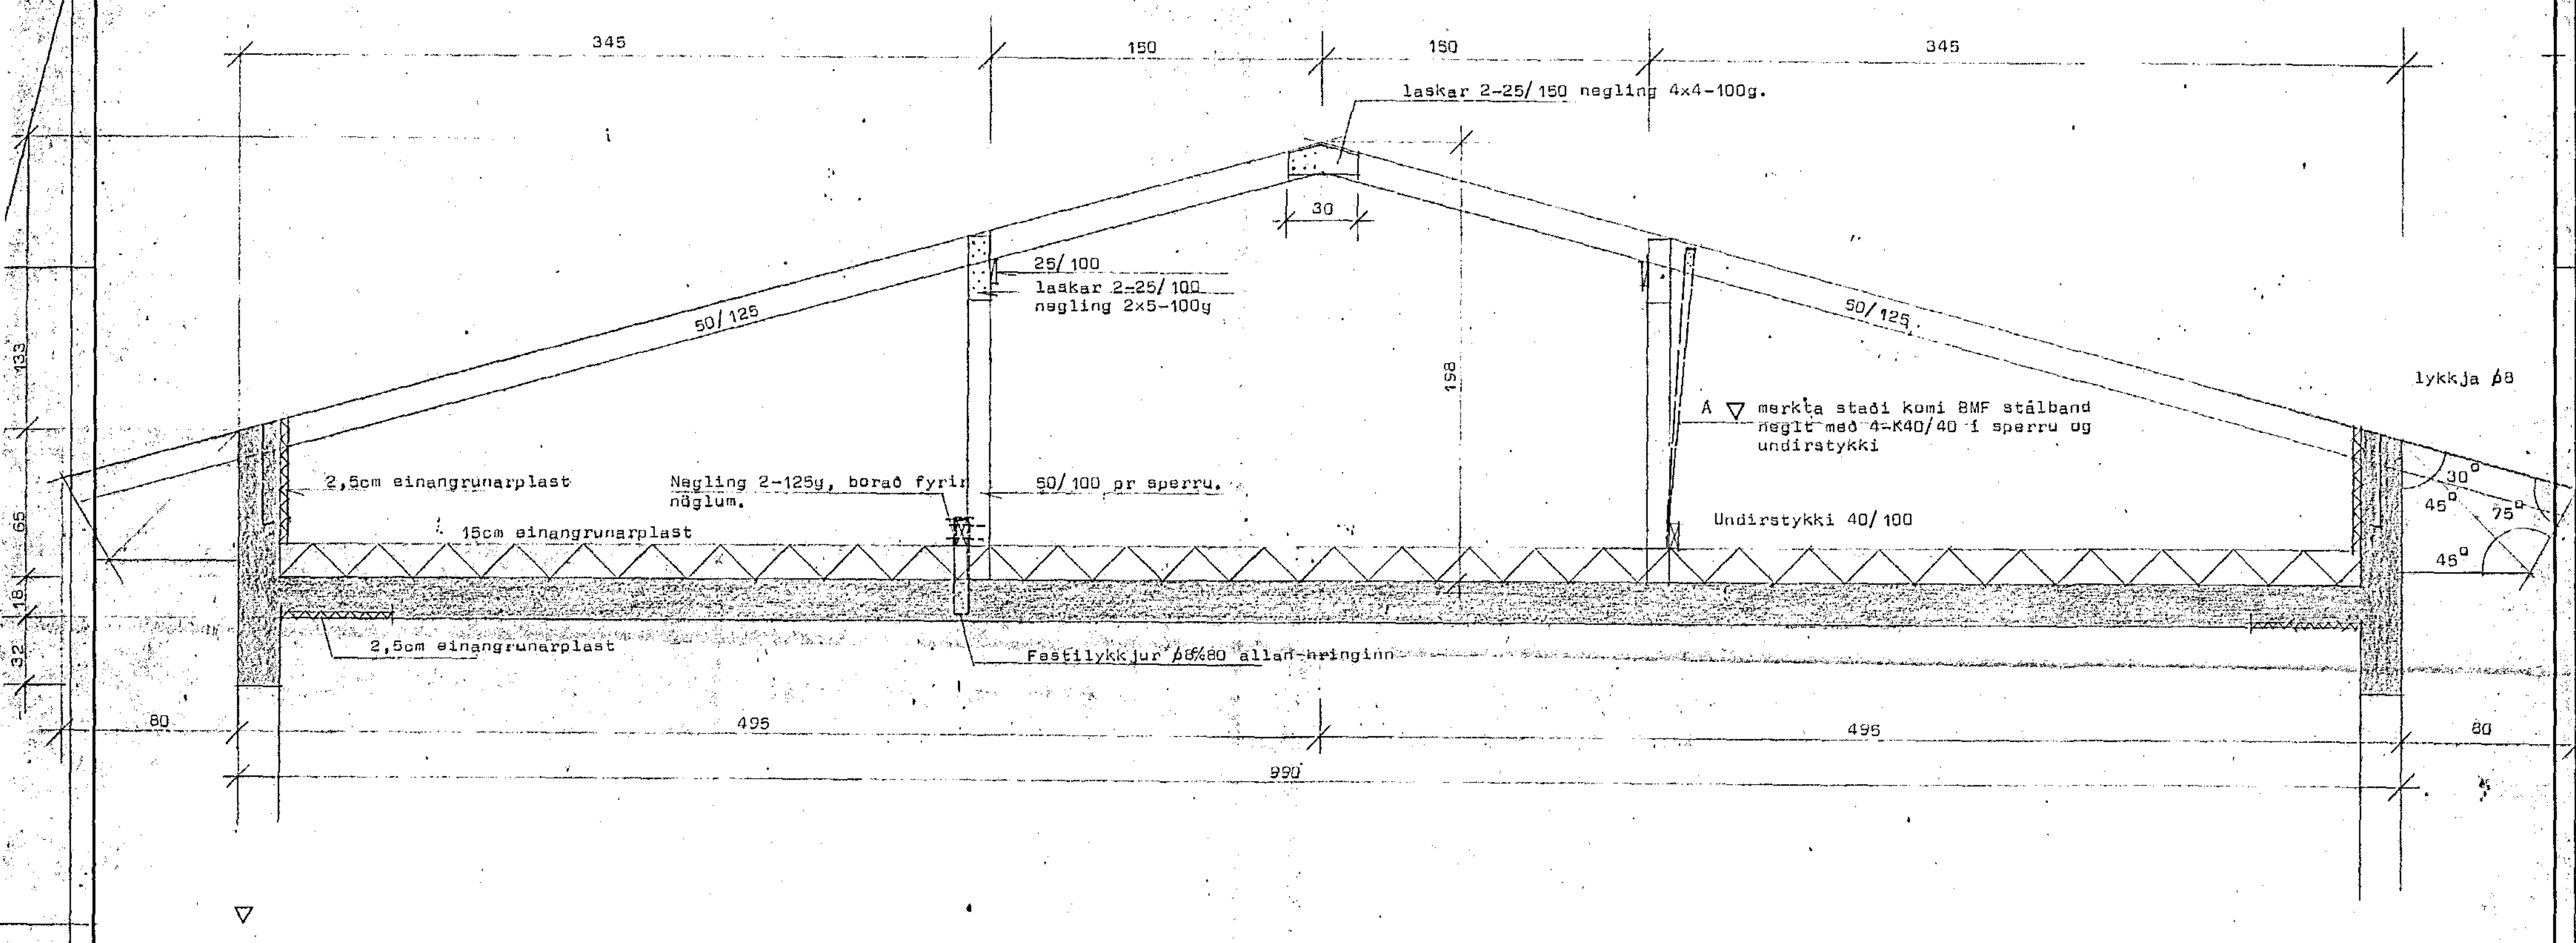

STADALHÚS
 TEIKNISTOFA SÍÐUMÚLA 31 SÍMI 83141

VERKEFNI	DAGS.	1985	VERK NR
Þakviðir snið A--A	MKV.	1:20	90.122
Viðivangur 15 Hafnarfirði	BR.		
	BLAD NR	2,07	
SÍGURDUR GUDMUNDSSON SÍGURDUR P KRISTJANSSON FTFI			

Skýringar sjá blað 2,06