



SKURDUR F. M=1:20

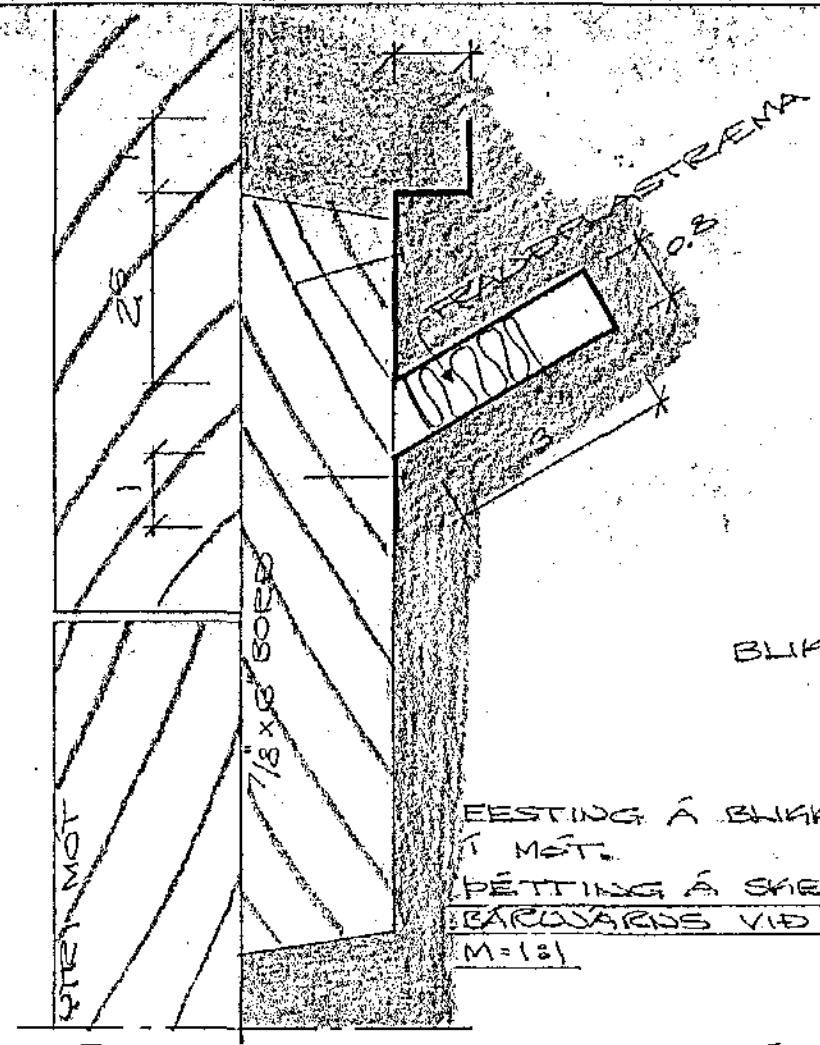


FETTING Á BLIKKPRÓFÍL
1 MFT.
FETTING Á SKEPTINGU
BÁRUVARÐS VIÐ STEINVEGG
M=1:31

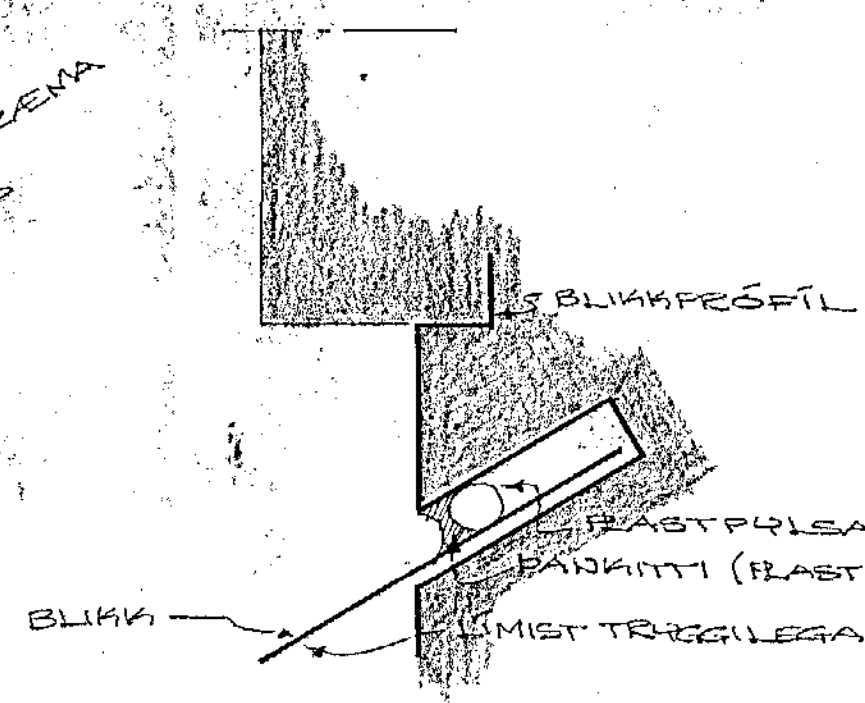


ÁL OG JÆRN MÁ HVERGI
SÍÐERTAST VEIÐNA TÆRINGAR,
SÉ VALIN ÁLKILÆÐNING Á FAK
SKAL FÉTTFRÓFÍL OG SÆRÞUR
EITUNG VERA ÚR ÁLI.

BLIKK
FASTFÓLSA
FANNTI (FASTKITT)
MIST TRÉGILEGA VIÐ BÁRUVARÐ MED FANNTI

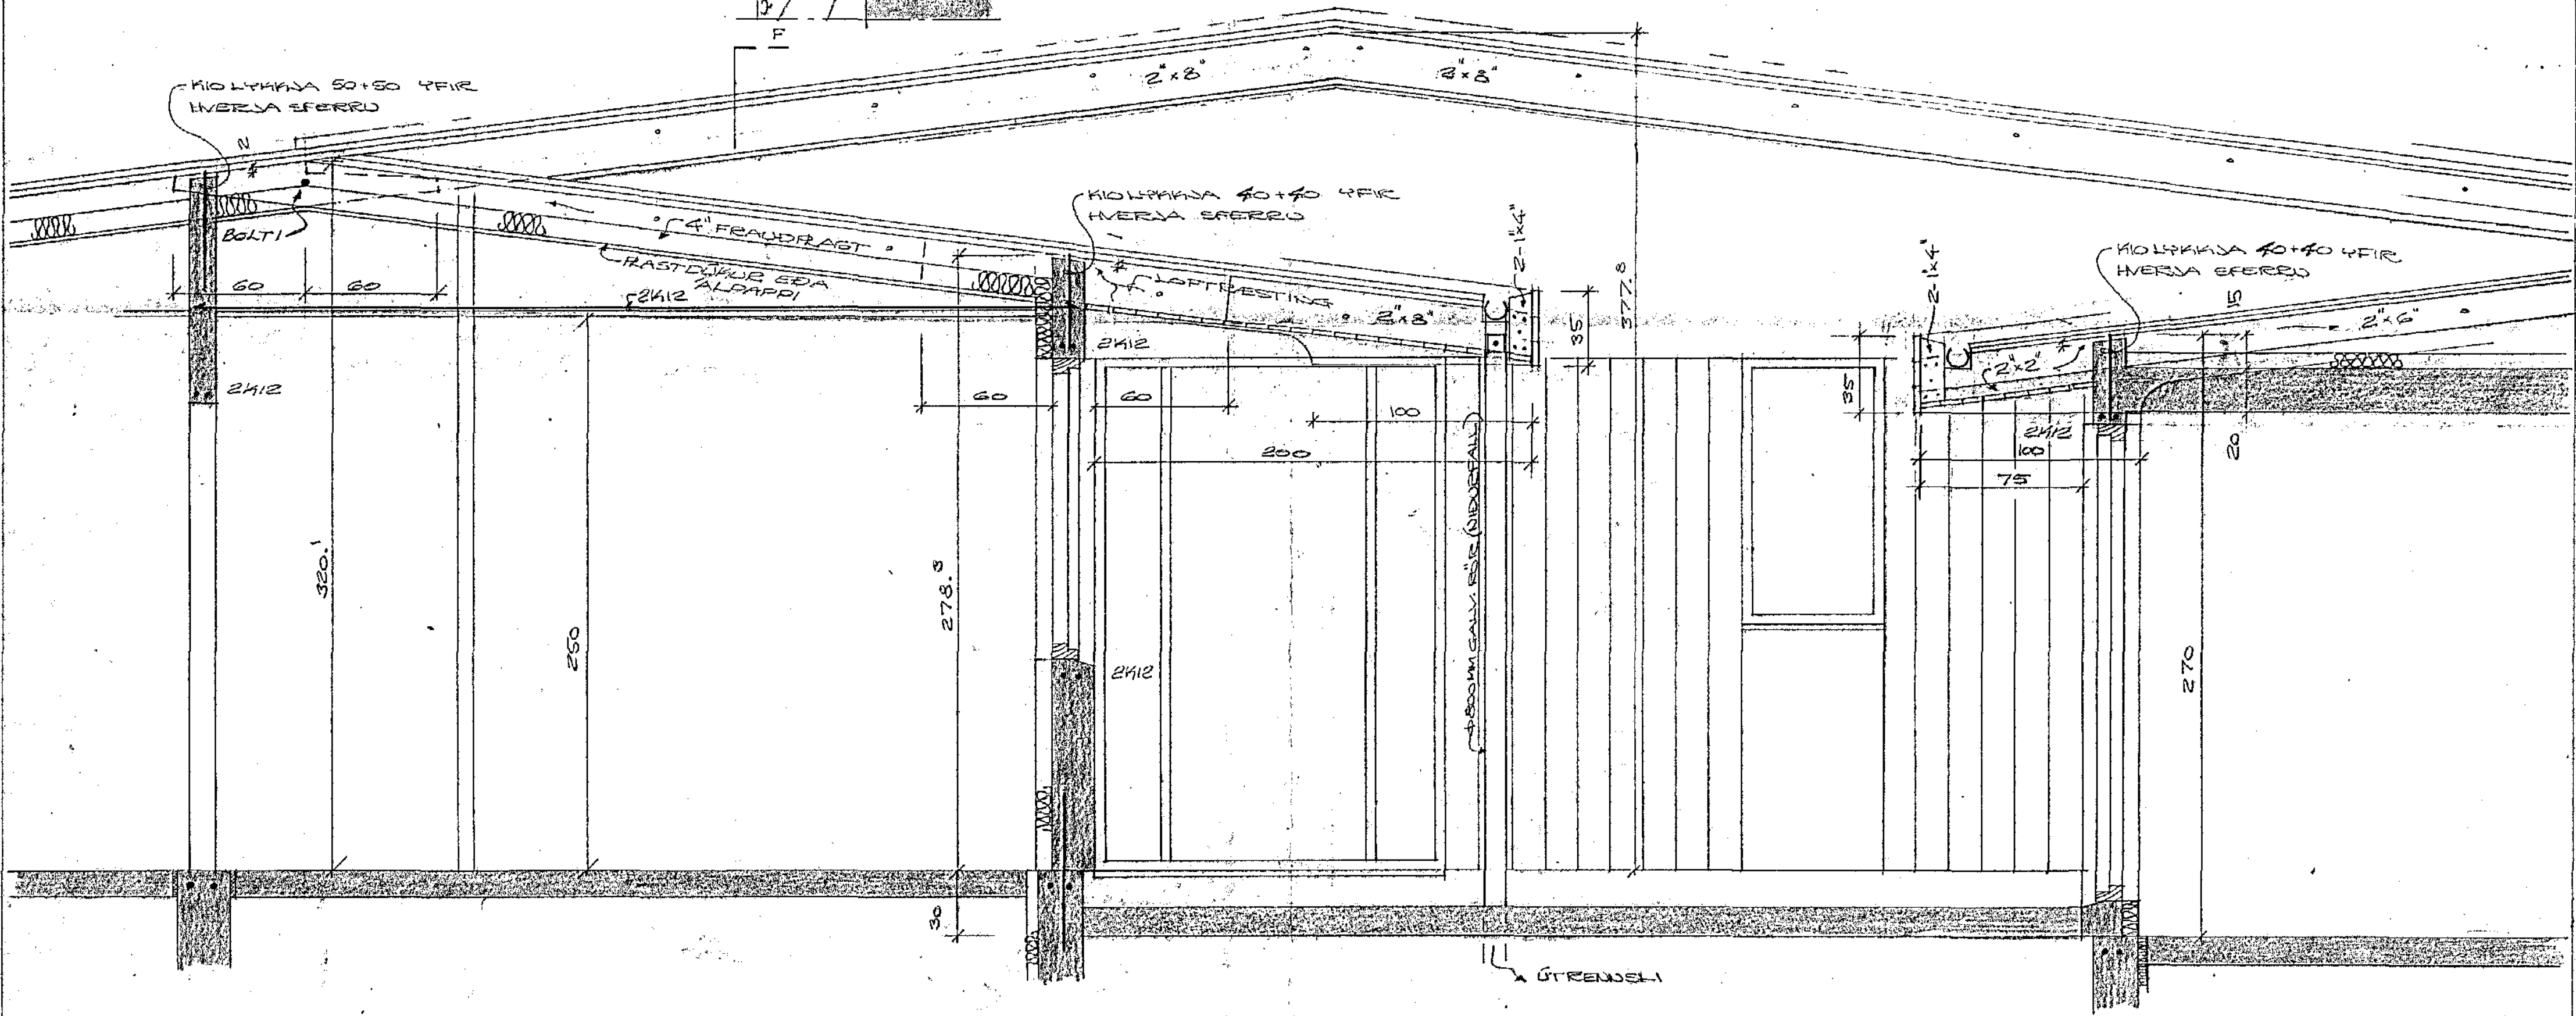

SKURDUR D. M=1:20

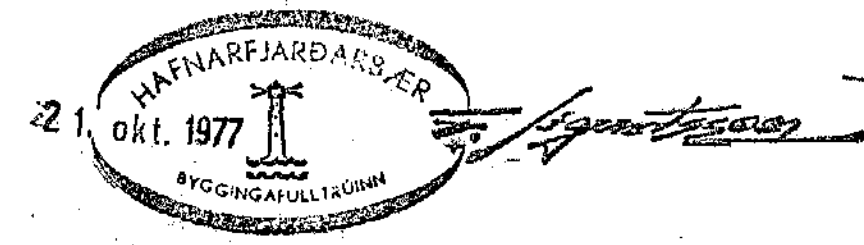

VÍÐVANGUR NR. 16
HAFNARFJARDI Í ÁGUST 1977
AENDARTRÁUNI 47 50587
FAK
Agnar Magnússon FVFÍ