



GRUNNMYND. M=1:50

FLÖTUÞYKKI = 20 CM
 STEINSTEYPA : 2000 Í ÖLLUM HLUÐUM.
 BENDISTÁL : K12 40 KAMBSTÁL.

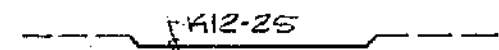

MERKIR 12MM JÆRN, 25CM Á MILLI JÆRJA Í
 NEDRA BORD FLÖTU. ANNAÐ HVERT JÆRN
 BERGIST UPP Í EFRA BORD FLÖTU VÍÐ
 FINDA.

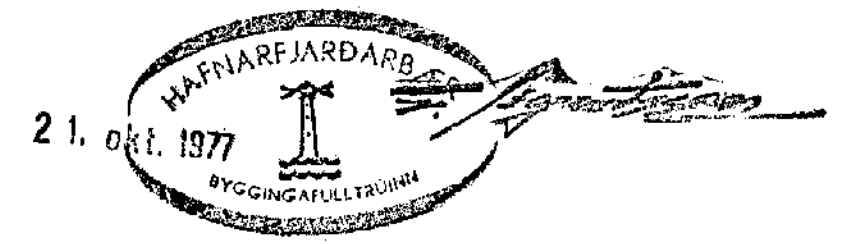

VÍÐVANGUR NR. 16
 HAFNARFJARDI Í ÁGÚST 1977
 ARDARHELAUSI 47 50587

FLATA 4FIR BÍLSKUR
 Ágúst Blöggvasonarvífi