


Húsvæita nr. 608 Teikning nr. 440  
 Samþykkt þ. 29-12 1977  
 f.h. RAÞVEITU HAÞNARFJARÐAR  
*Jóns Eiríksson*  
 Litillitismáður rafslagna

Inntök samþykkt 16. 11. 1977  
 f.h. RAÞVEITU HAÞNARFJARÐAR  
*Jóns Eiríksson*  
 Samþ. sem vopnfraga.  
 H.K.

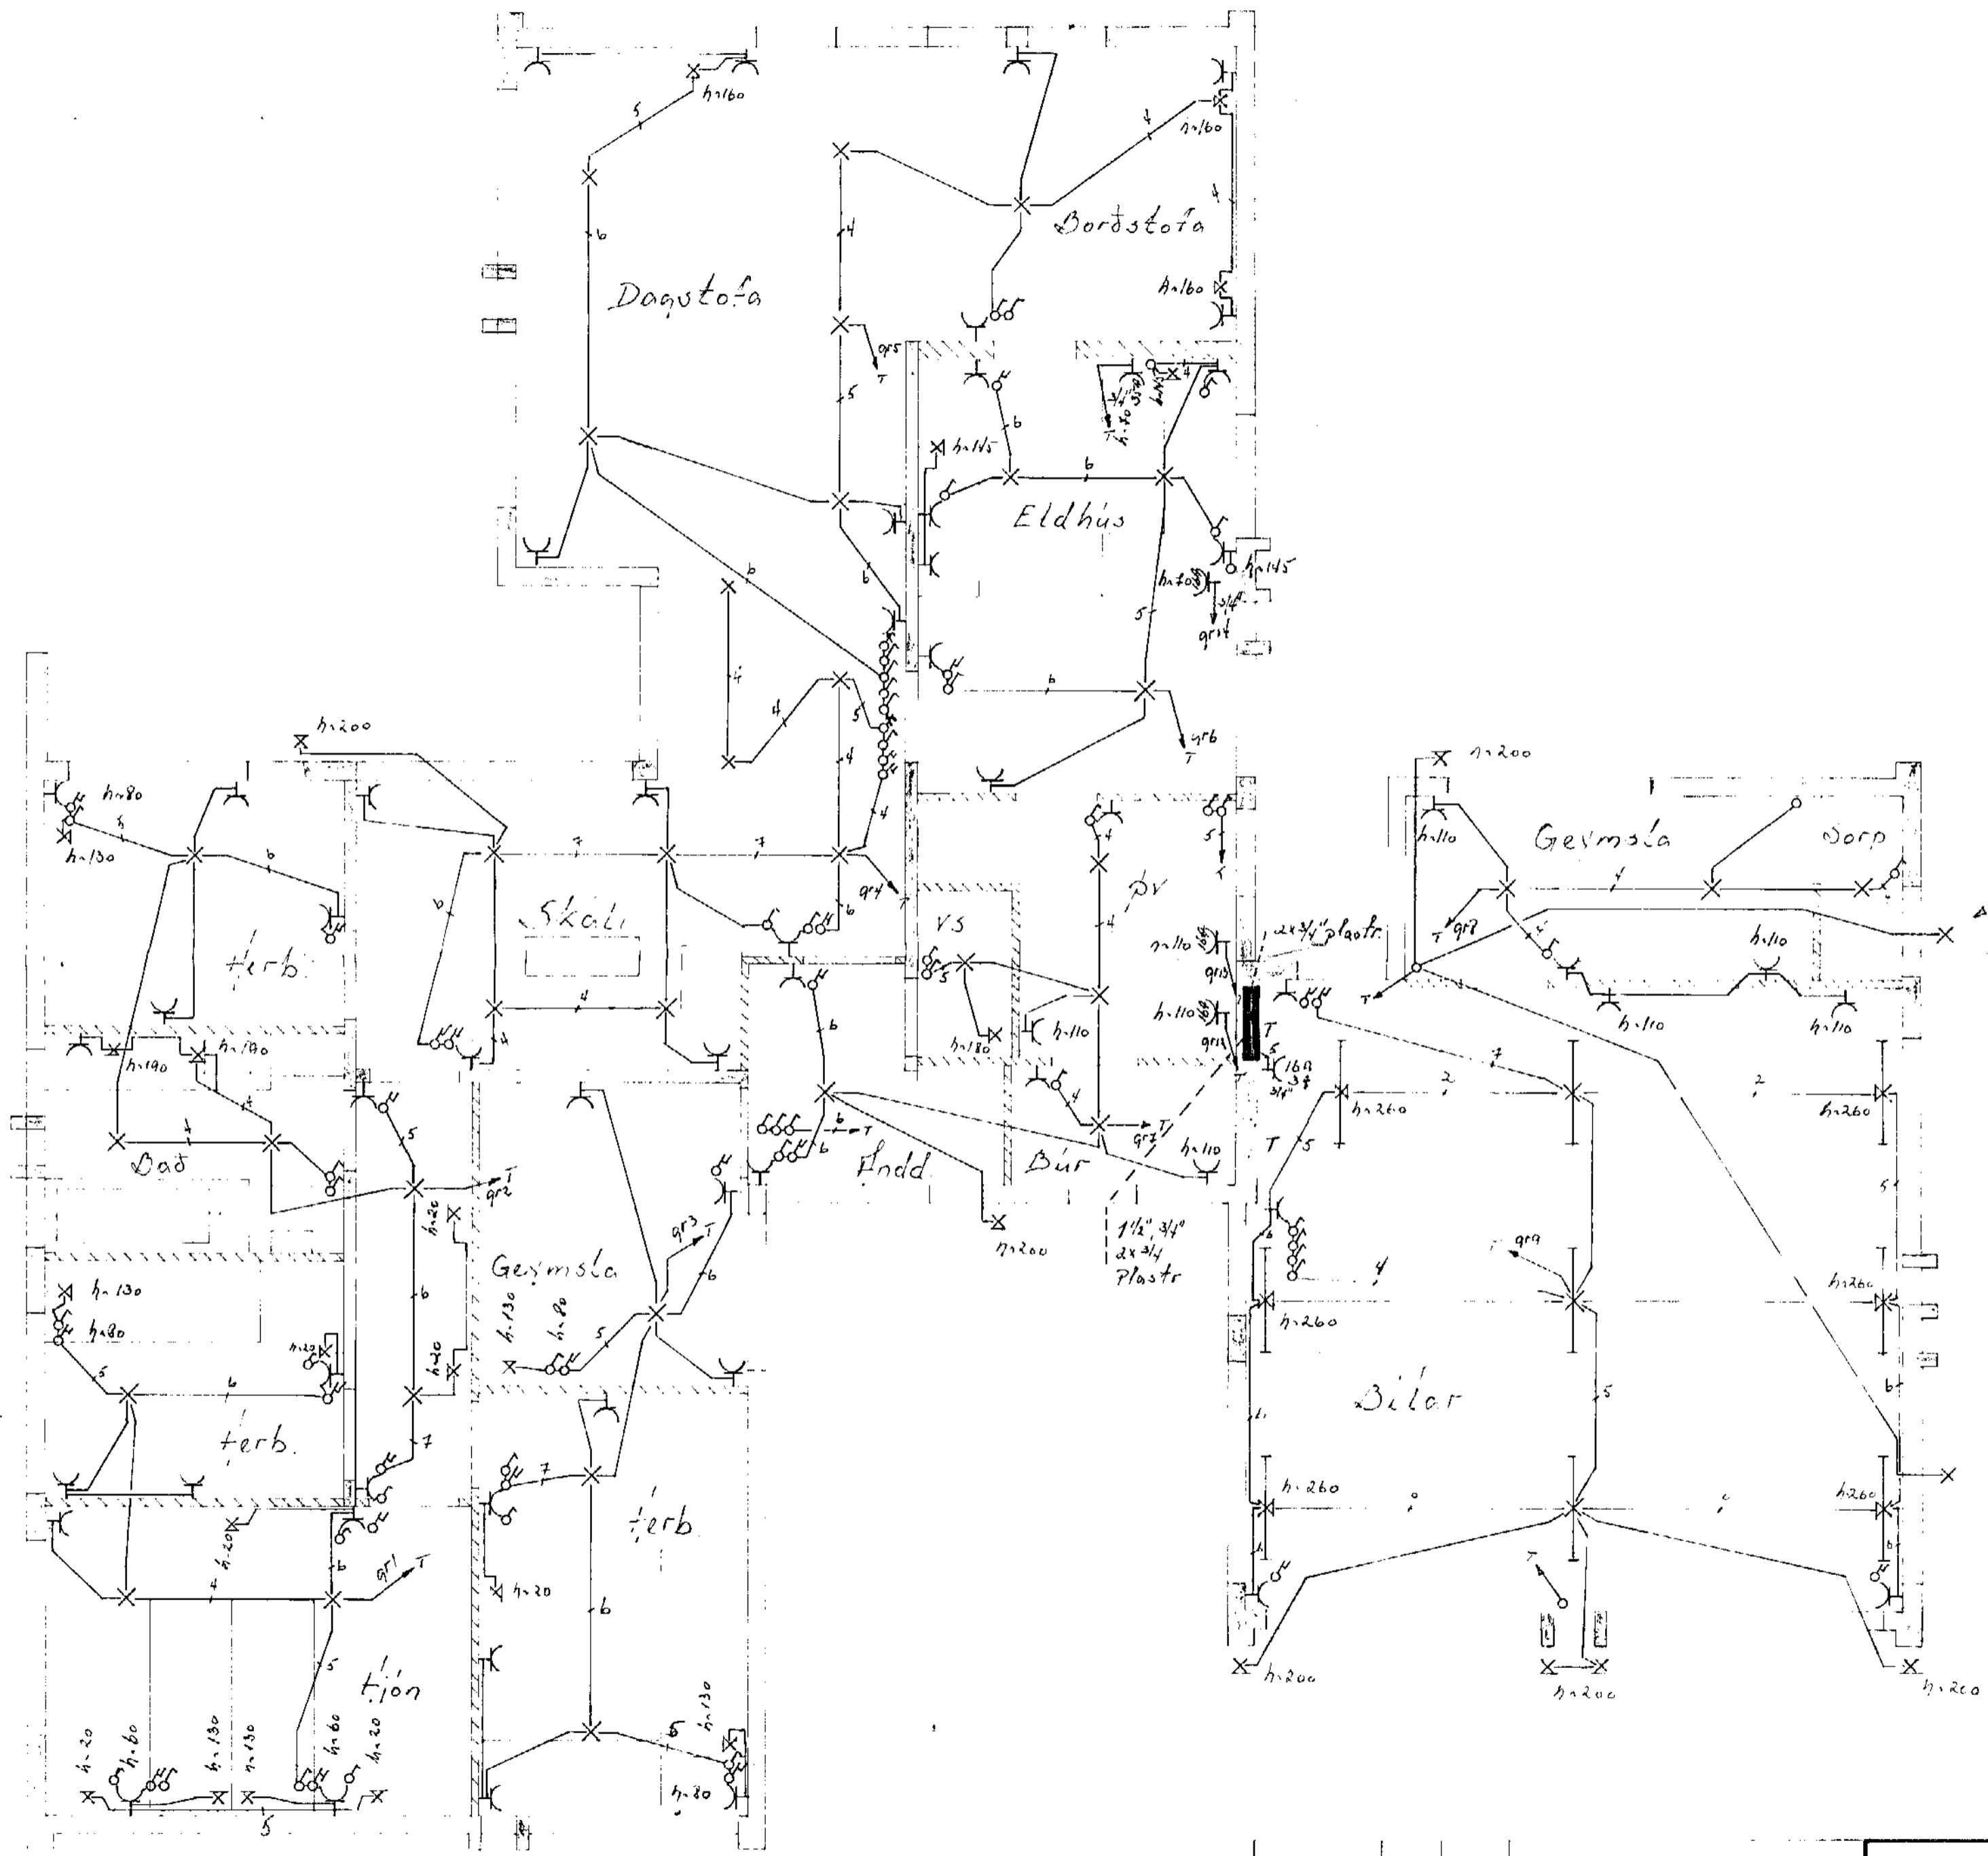

Lottdús í þakbrúnn  
 Skýringar  
 Malstraumur rofa og tengla skal vera 10A  
 Pipur séu 5/8 og vir 1.5g  
 Höð rofa sé 10cm frá fullfráengnu gölf.  
 Höð tengla við rofa sé í sömu höð og rofinn annars 20cm frá fullfráengnu gölf.  
 Öll mál eru gefin í cm  
 Nema annars sé gefið

VÍÐIVANGUR 16. HAÞNARFJORDI  
 RAFLÖGN

Dags	Reitur	Samþ.	Hverju breytt	HELMIR SVEINSSON ÞRAVELLIR 16. EGILSSTAÐIR S-1139	T. Agust 77 U. Y. S. Bl. 1 of 3 M. 1:50
------	--------	-------	---------------	---	--