


Húsvéita nr. 3042 Teikning nr. 2312  
 Samþykkt þ. 31-7 1984  
 f.h. BAFVEITU HAFNARFJARDAR  
*Jóno Gunnarson*  
 Eftirlitamaður rafllagna

Ísaliök samþykkt 22.7. 1984  
 f.h. BAFVEITU HAFNARFJARDAR  
*Filbert Þrússinsson*

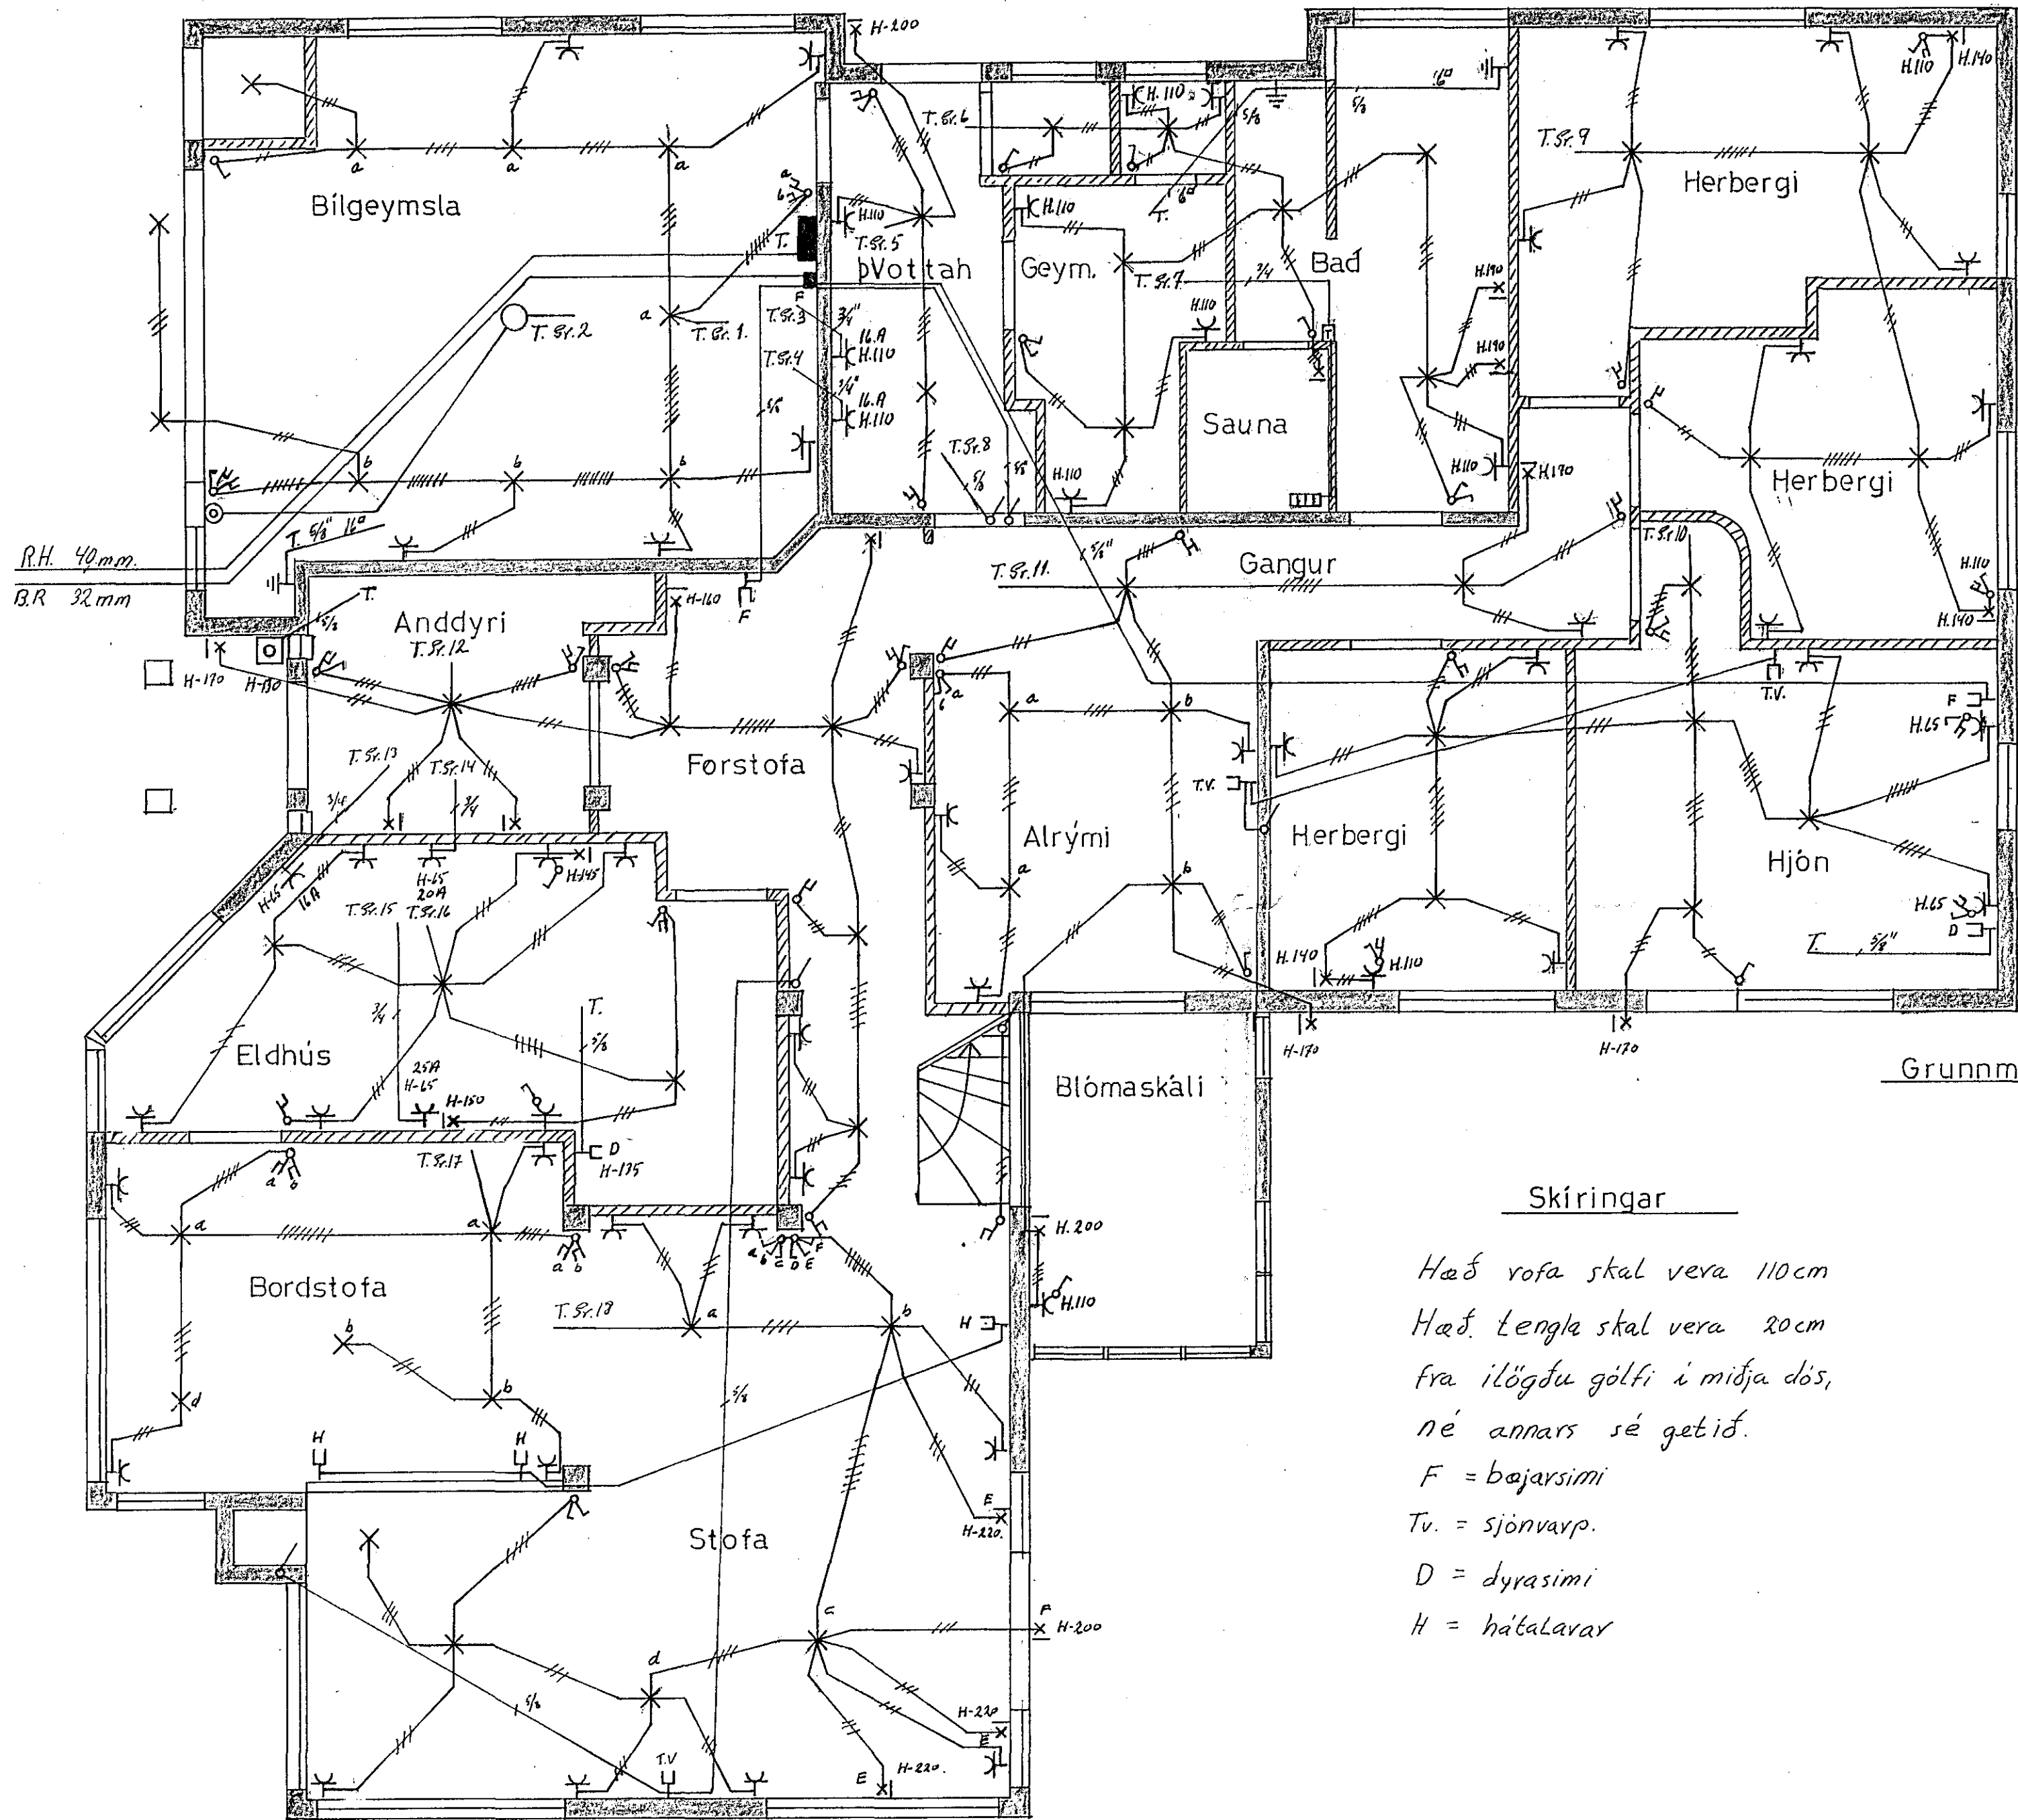

Grunnmynd, 1.hæð, 1:50

Skíringar

Hæð rofa skal vera 110cm  
 Hæð tengla skal vera 20cm  
 fra ilögðu gólfi i miðja dós,  
 né annars sé getið.  
 F = bójarsimi  
 Tv. = sjónvarp.  
 D = dyrasimi  
 H = hátalarar

Breytingar	Haraldur Gunnarsson s.43757	H. Þ. S. T. Þ. S.
Nr. Dags ar. Hefn	VÍDÍVANGUR, 17	M: 1:50
	Rafllögn.	Nr. 847
		Blad 1 af 2
		Dags Tili '84