

DEILI B 1:10  
TEIKN 10

SNID B' - B' ~ 1:10

STÁLBITI INP EDA IPE 200  
 FLÁTSTÁL 6 X 180 X 90 ÁSOEID  
 BITANN. GAT FYRIR 12 MM BOLTA.  
 BOLTI 12 MM. UNDIR BOLTANAUS  
 OG RÓ KOMI SKINNA 40 X 40 X 4 MM  
 SPERRUR 50 X 200 61

SPERRA BOLTUÐ  
 Á VEGG  
 BOLTI 12 MM  
 UNDIR RÓ KOMI  
 SKINNA 40 X 40 X 4 MM  
 MILLI STEINS OG  
 TIMBURS KOMI  
 3 MM ÓÚSODIÐ TRETEX

2X10 SAMFELLD EFST Í VEGG

EINFÖLD GRIND Í JTKI  
 BRÚN VEGGS LÖÐK. K10\*30  
 LÆRETT K10\*20


3K10 YFIR MÜRÖPUM  
 NÁI AMK. 60 CM UTFYRIR ÖP

LIPP MED MÜRÖPUM KOMI  
 2K10 ER NÁI AMK. 60 CM  
 UTFYRIR ÖP.

2K10 UNDIR GLUGGUM  
 NÁI AMK. 60 CM. UTFYRIR ÖP.


TENGIJÄRN SSK. SNID Í UNDIRSTÖÐUR.

KENNISNIÐ Í ÚTVEGG 1:10

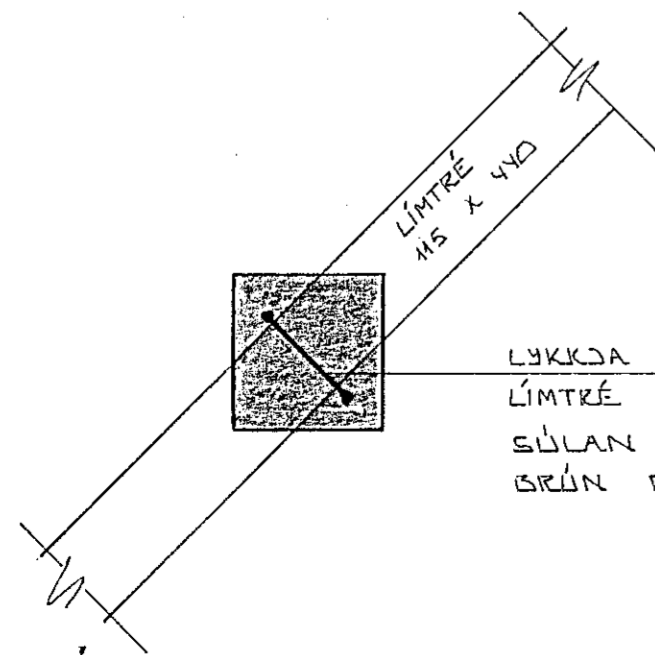

DEILI A ~ 1:10  
TEIKN 10

LYKKJA ÚR K10 L=300 YFIR  
 LÍMTRÉ OG NIÐUR Í SÚLUNA  
 SÚLAN STEYPIST UPP Á EFKI  
 BRÚN BITA.

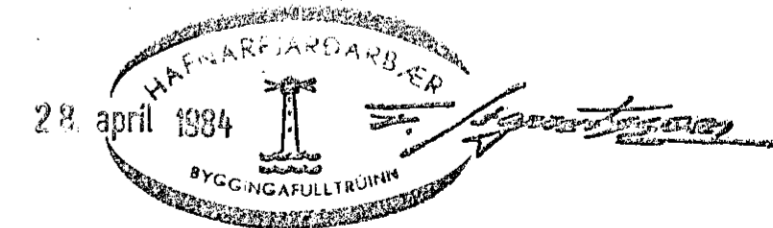

BR.NR.	DAGS	EÐLI BREVTINGAR	SIGN.
VÍÐIVANGUR 17 HAFNARFIRÐI			DAGS. MAZZ '84
BURDARVIKFI - SERMYNDIR.			HANNAÐ <i>GH</i>
MÆLIKV. ~ 1:10			TEIKNAD <i>GH</i>
SIGURÐUR ÞORLEIFSSON TEKNIFRÆÐINGUR <i>GH</i>			VERK NR. 8328
STRANDGÖTU 11 HAFNARFIRÐI SÍMI 54751			BLAD NR. 11