


Hlutfélagið
 H. R. F. J. U. H. M. R. J. A. R. D. A. R.
 Samþykkt þ. 15. 8. 1977
 388 Telknings n. 1741

Lantök nr. 6.110. 1977
 H. H.

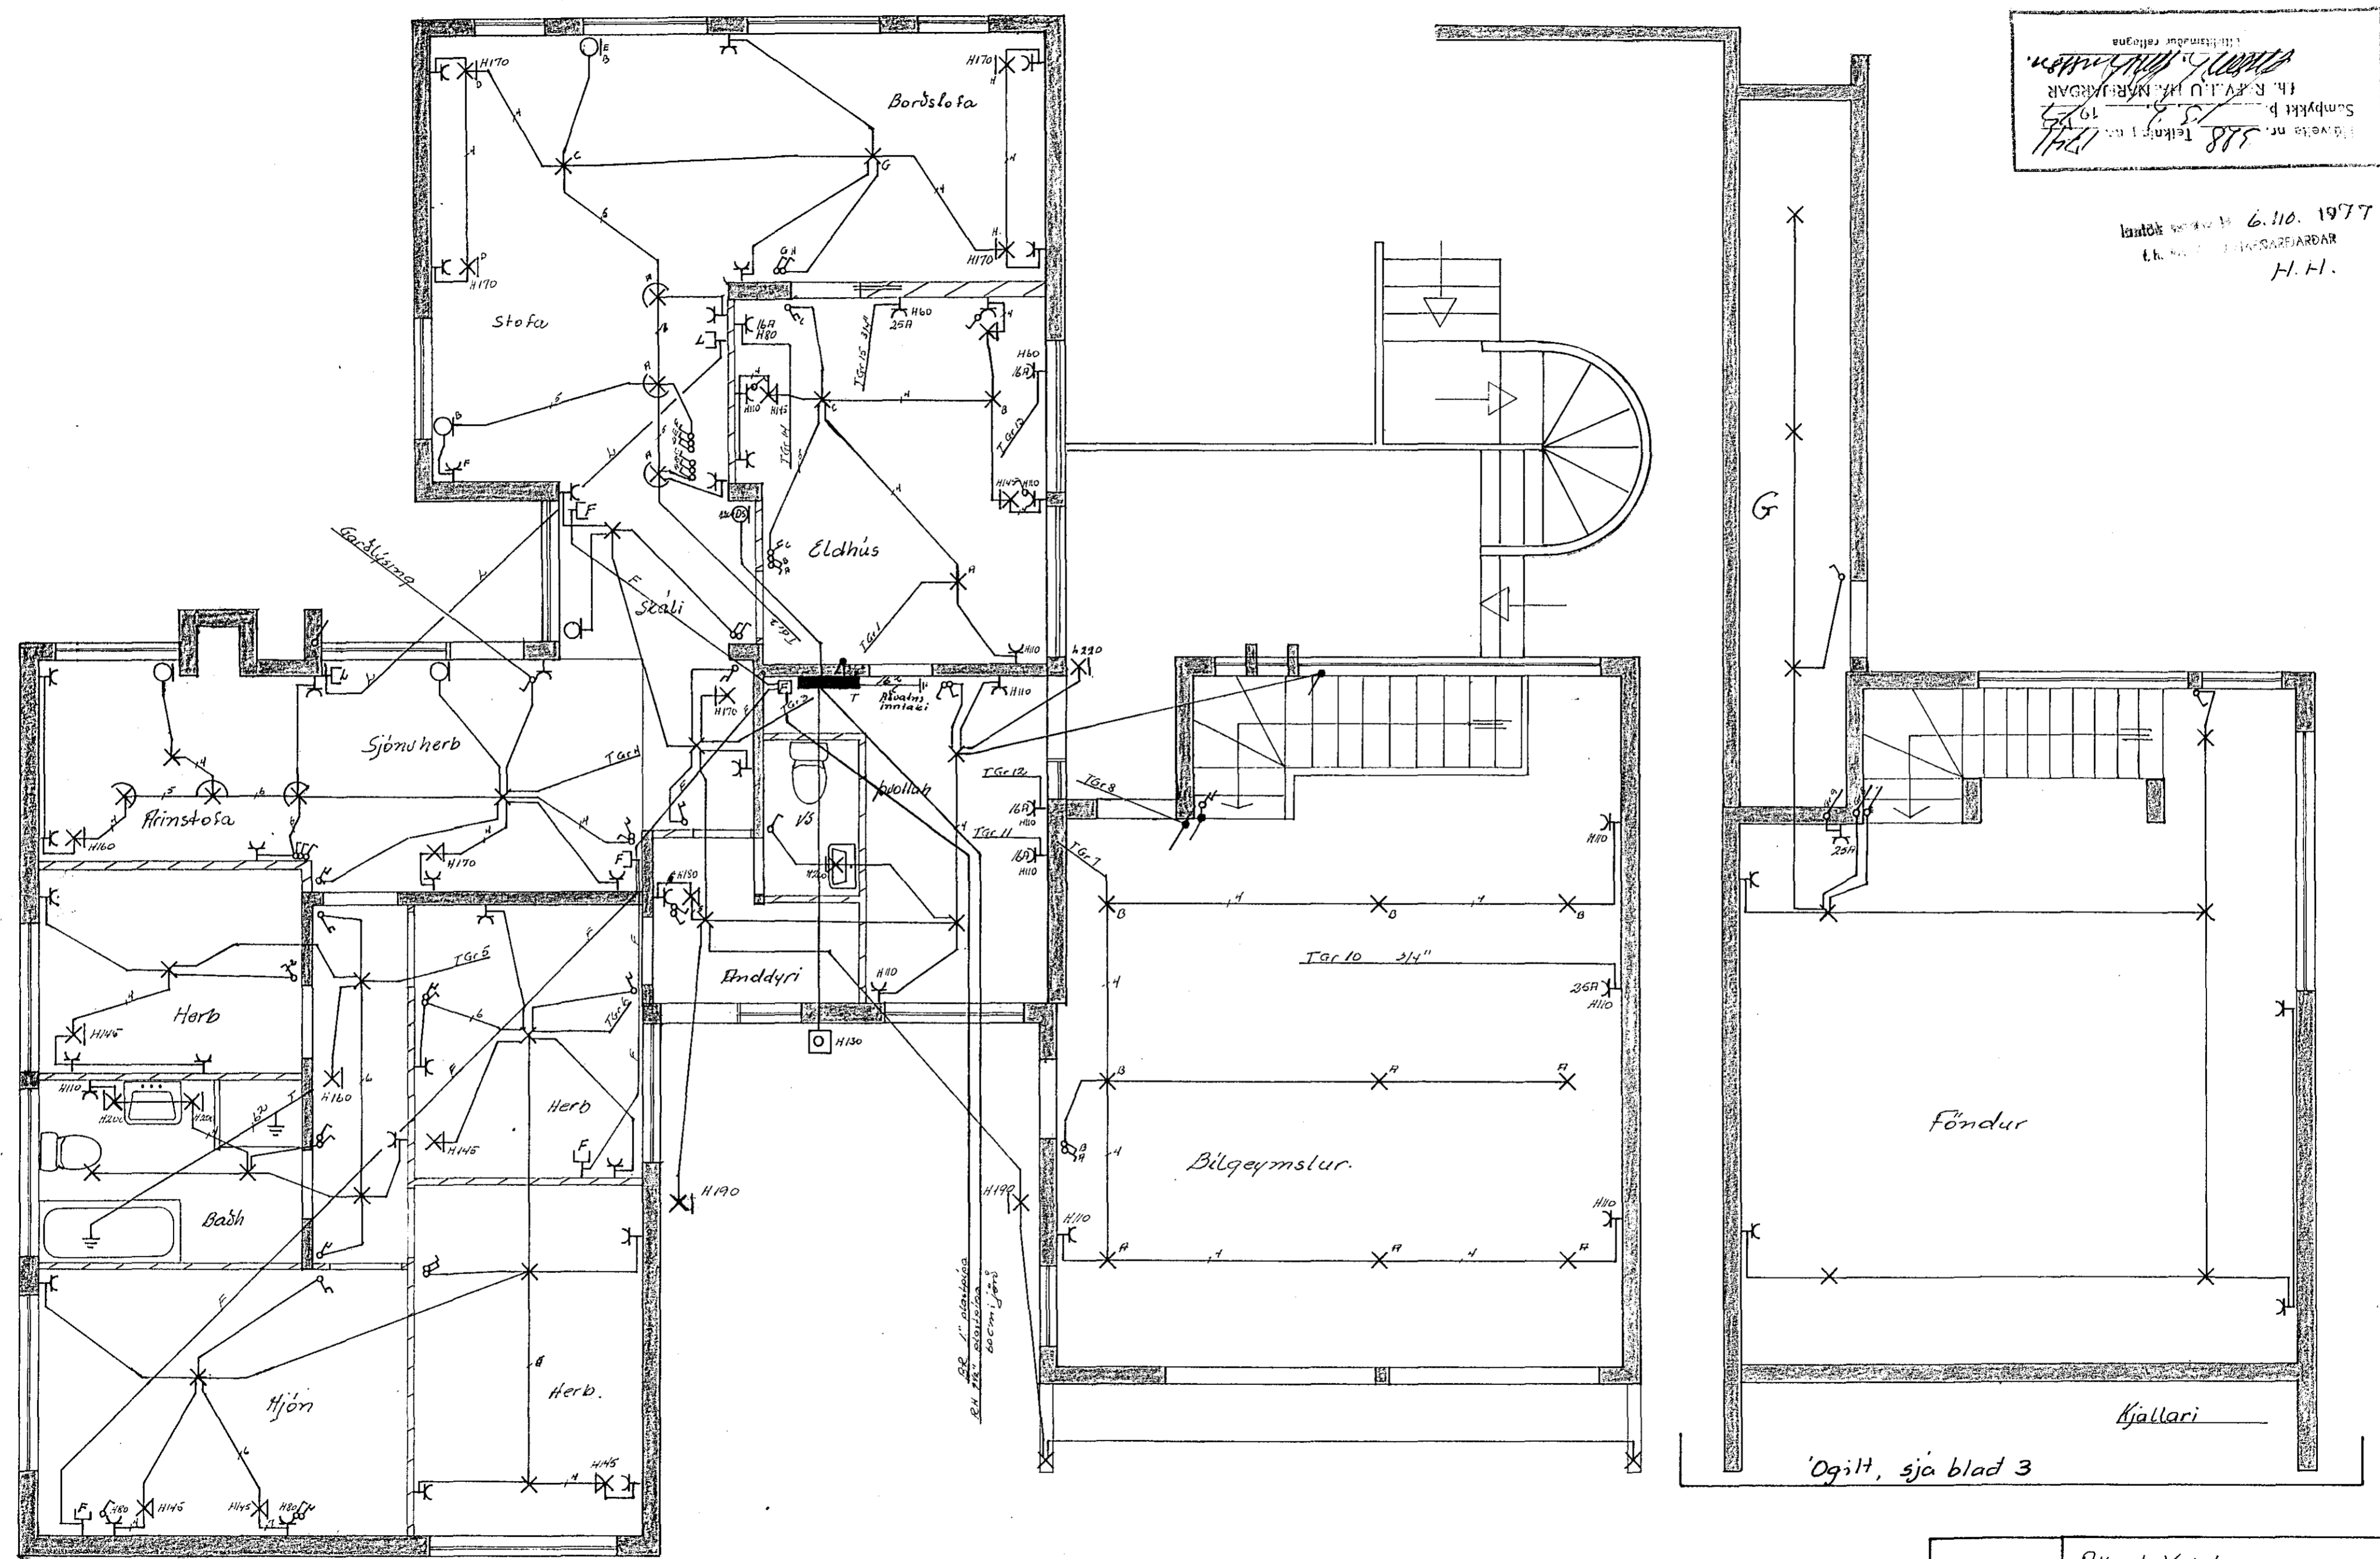

Brestingar	Albert Kristinsson	S. 50786
NR. Dags. Malm	Jens Overboon	S. 52829
	Víðvangur 18.	H. T. S.
	Raflagnateikning	Mál 1:50
		Bl. 1 af 3
		júlí 1977
		R.H. 76.