




SKURÐUR G. M. 1:20

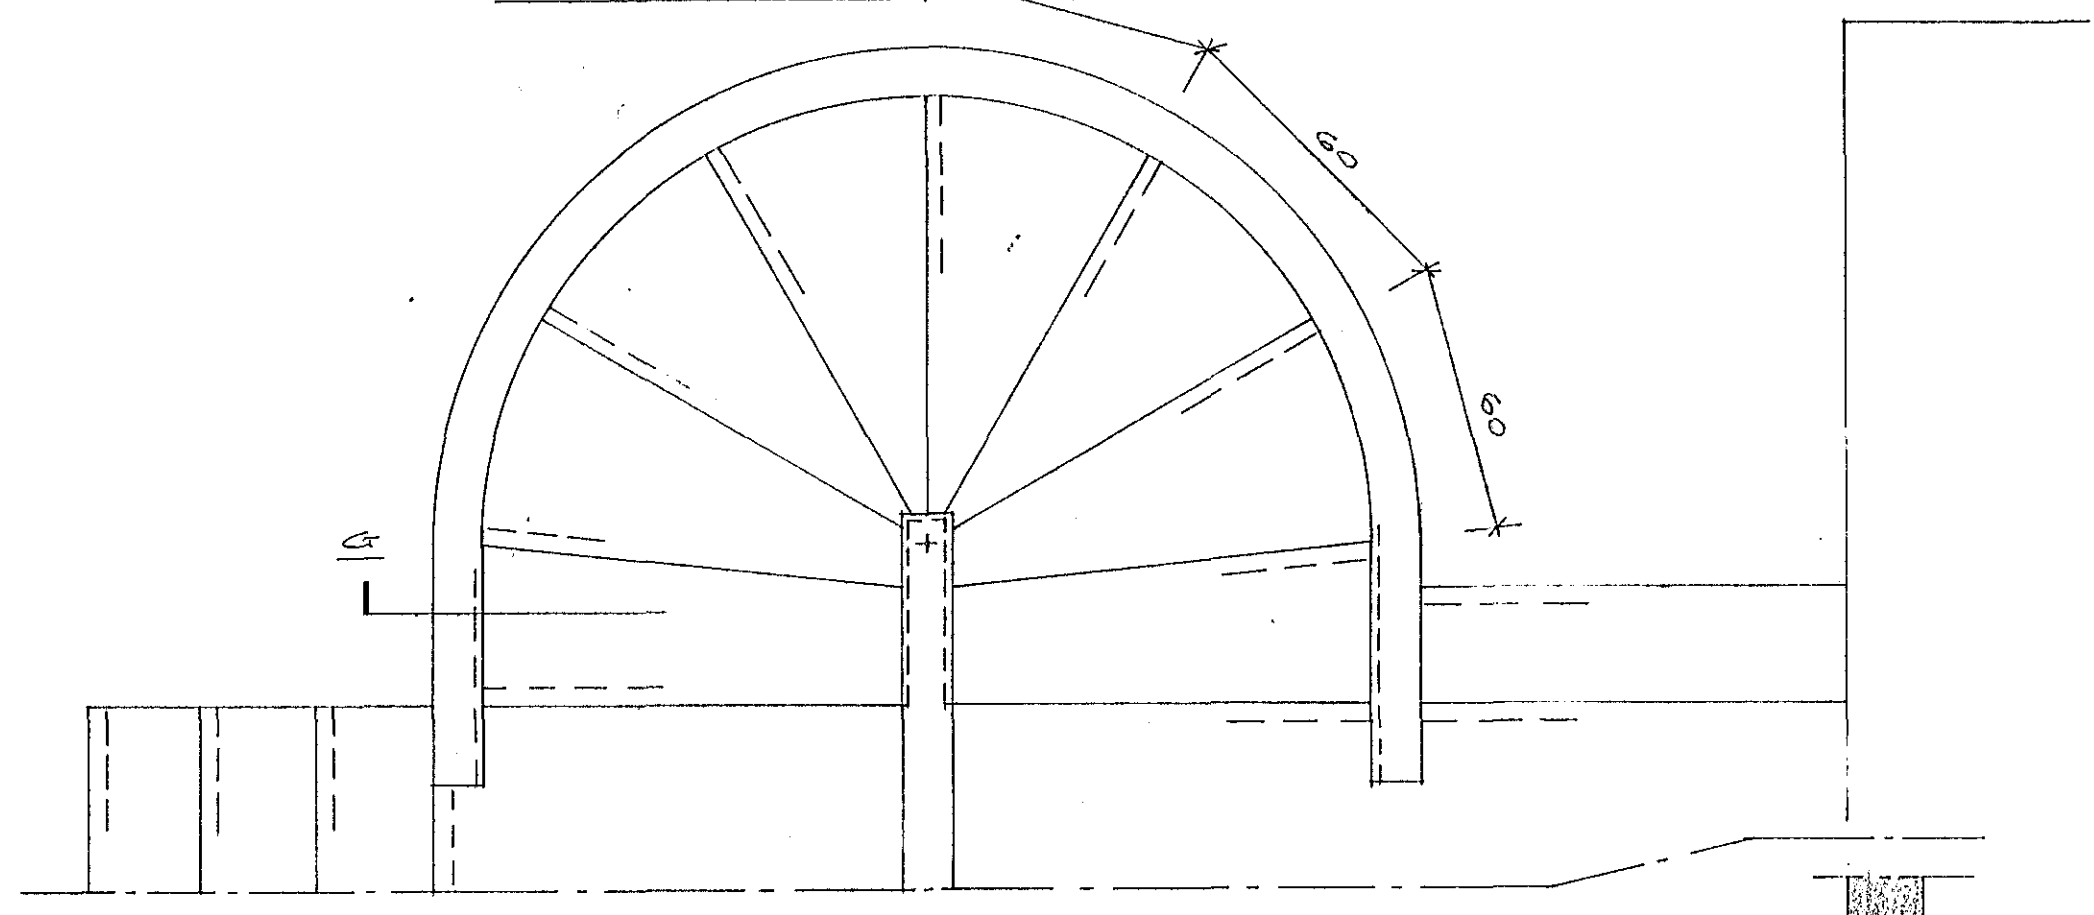


GRUNNMÓND. M. 1:20

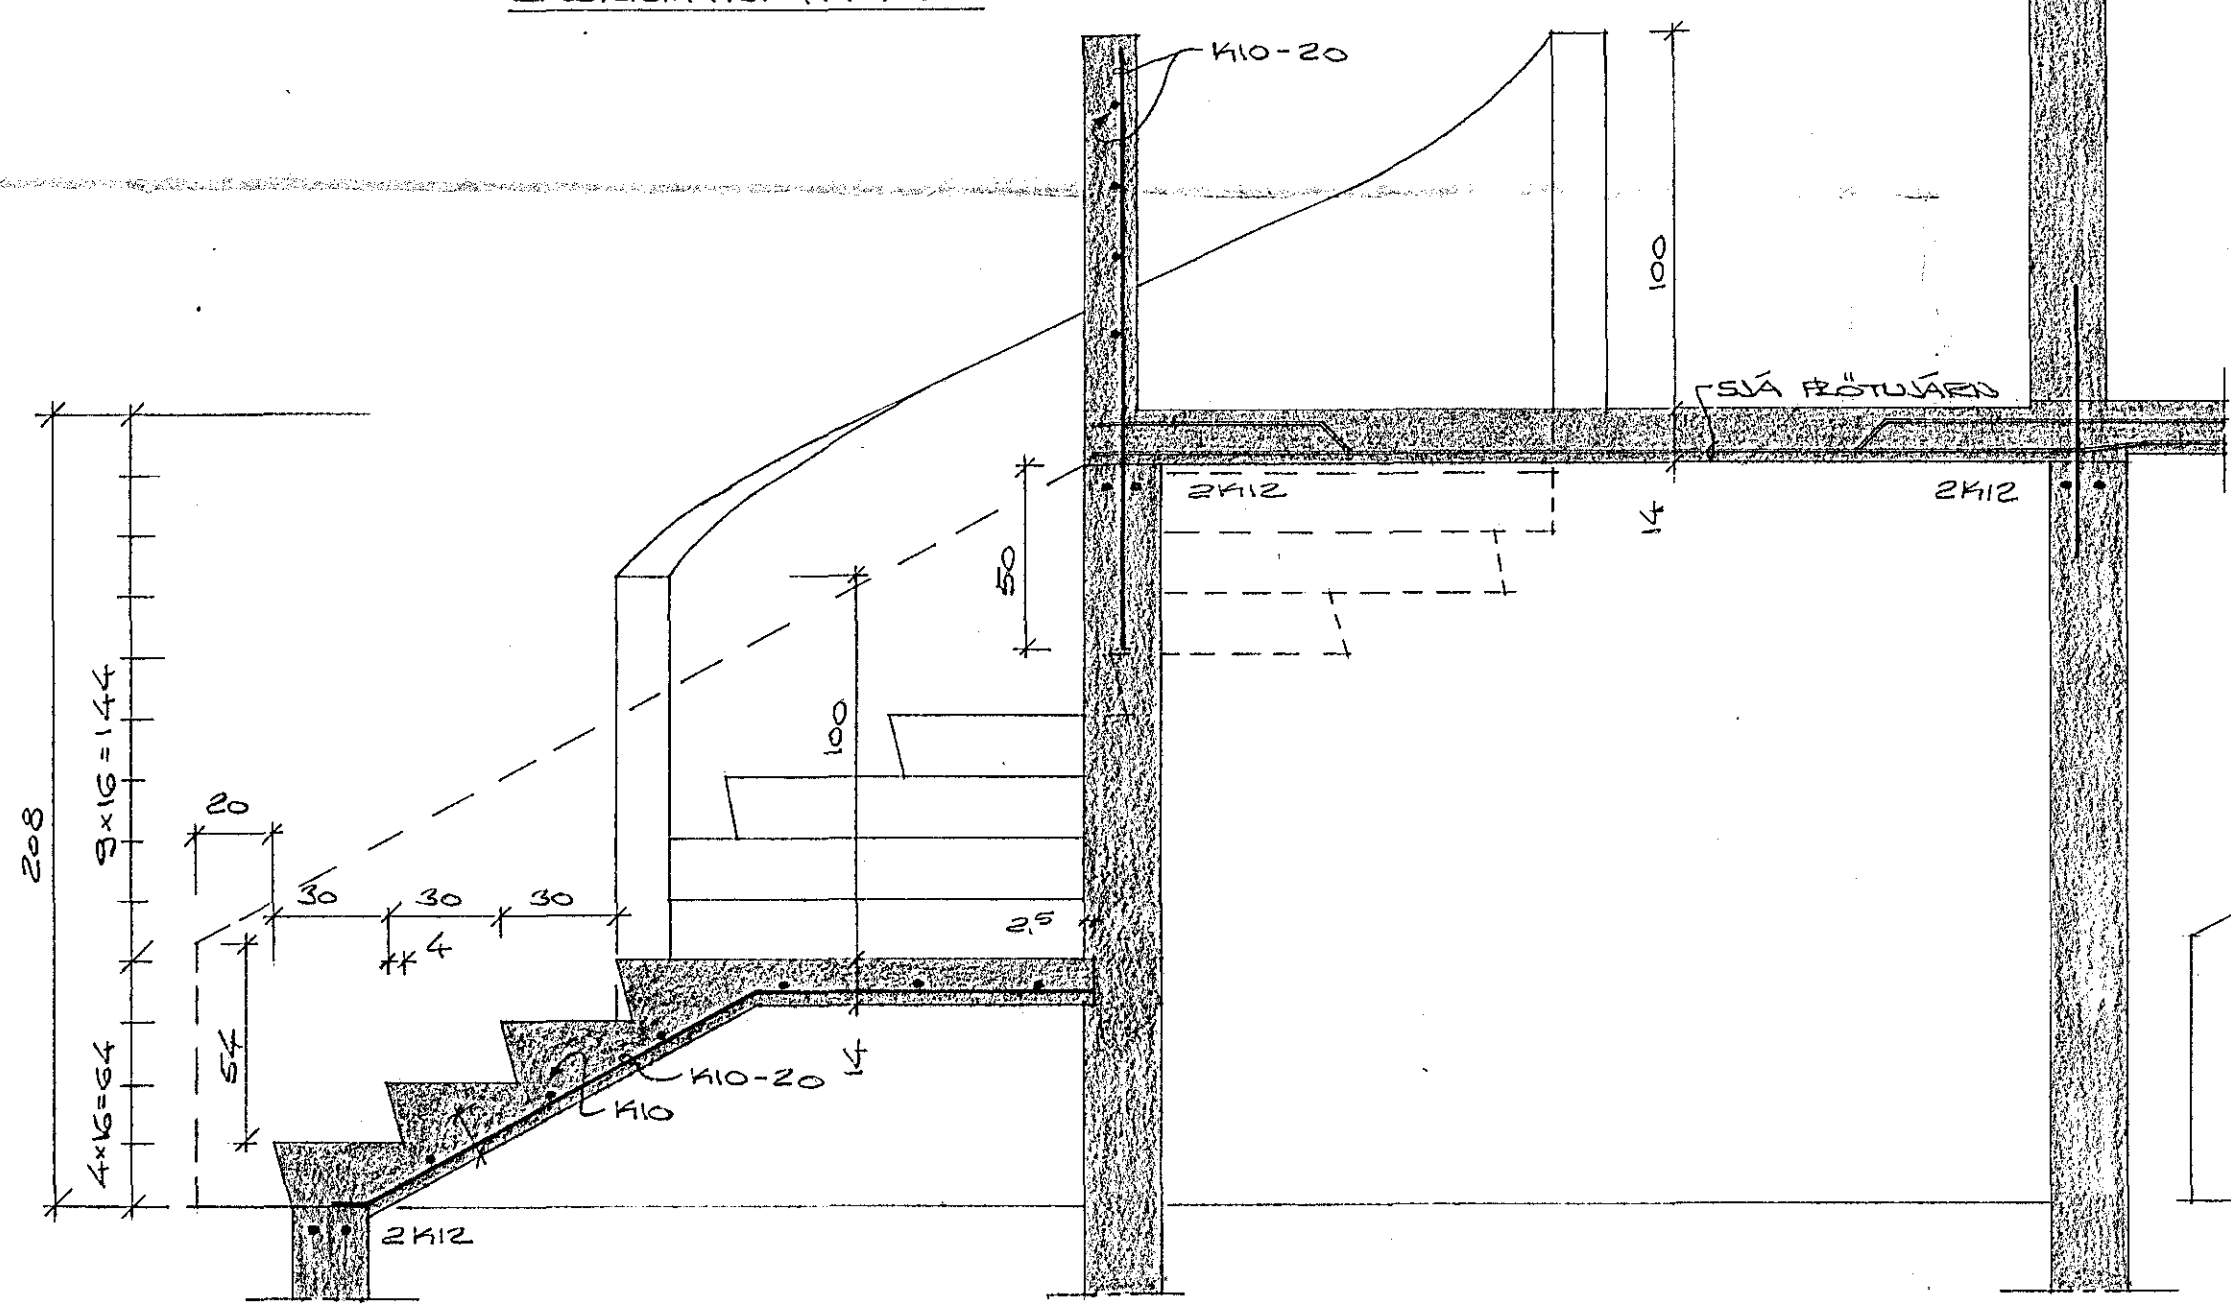

SKURÐUR E. M. 1:20

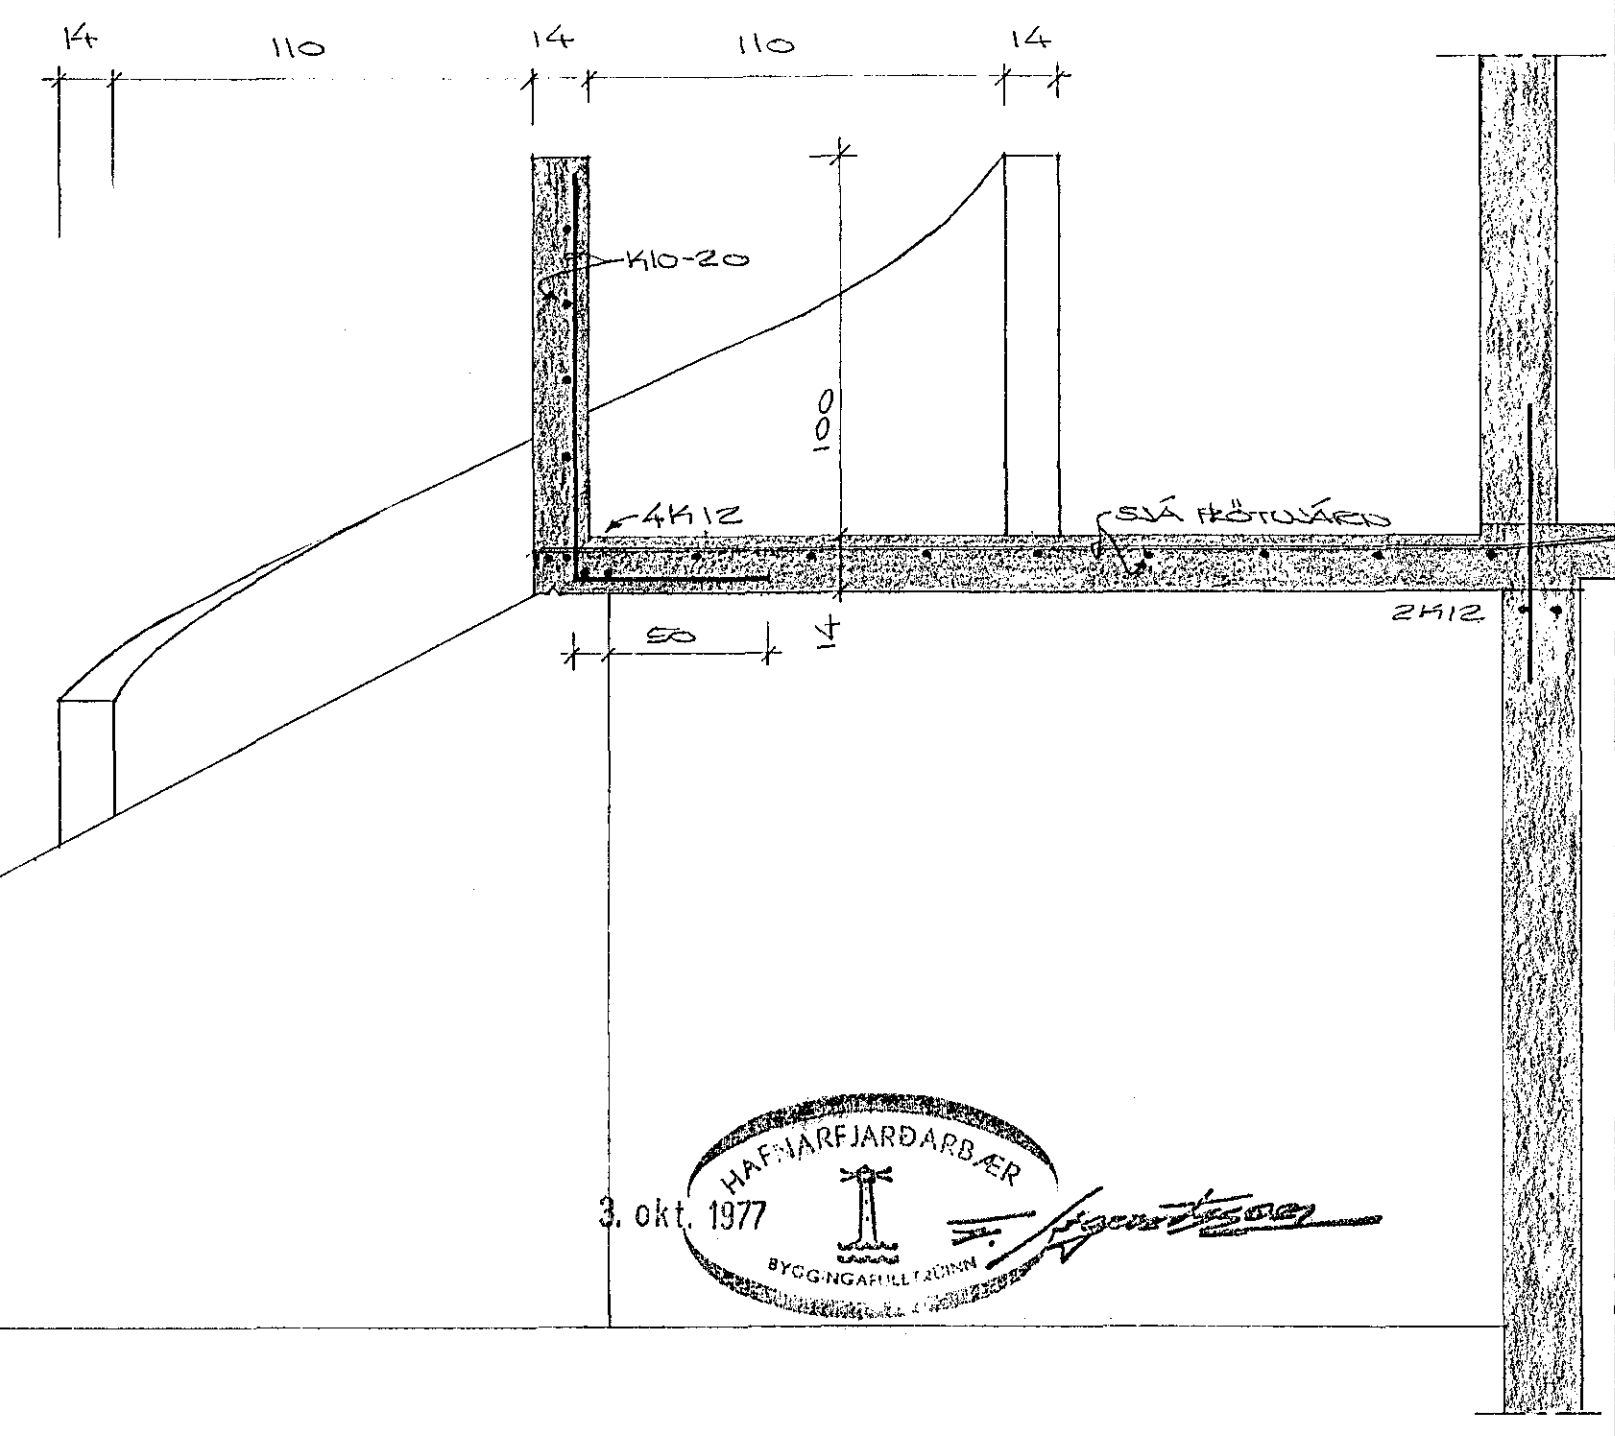

SKURÐUR F. M. 1:20

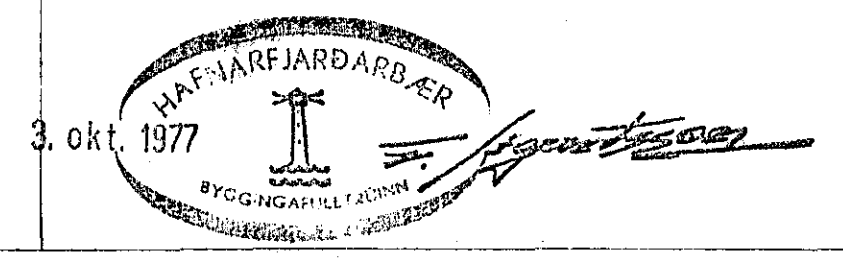

VIÐIVANGUR NR. 12
 HAFNARFJÓSI Í SEPTÉMBRI 1977
 ARNARHEAUNI 47 6058,7

UNDIRSTÖÐUR - SÉRMYNDIR
Agna Magnúsdóttir FVFI