


GRUNNMYND HÆÐAR 1:50



GRUNNMYND KJALLARA 1:50

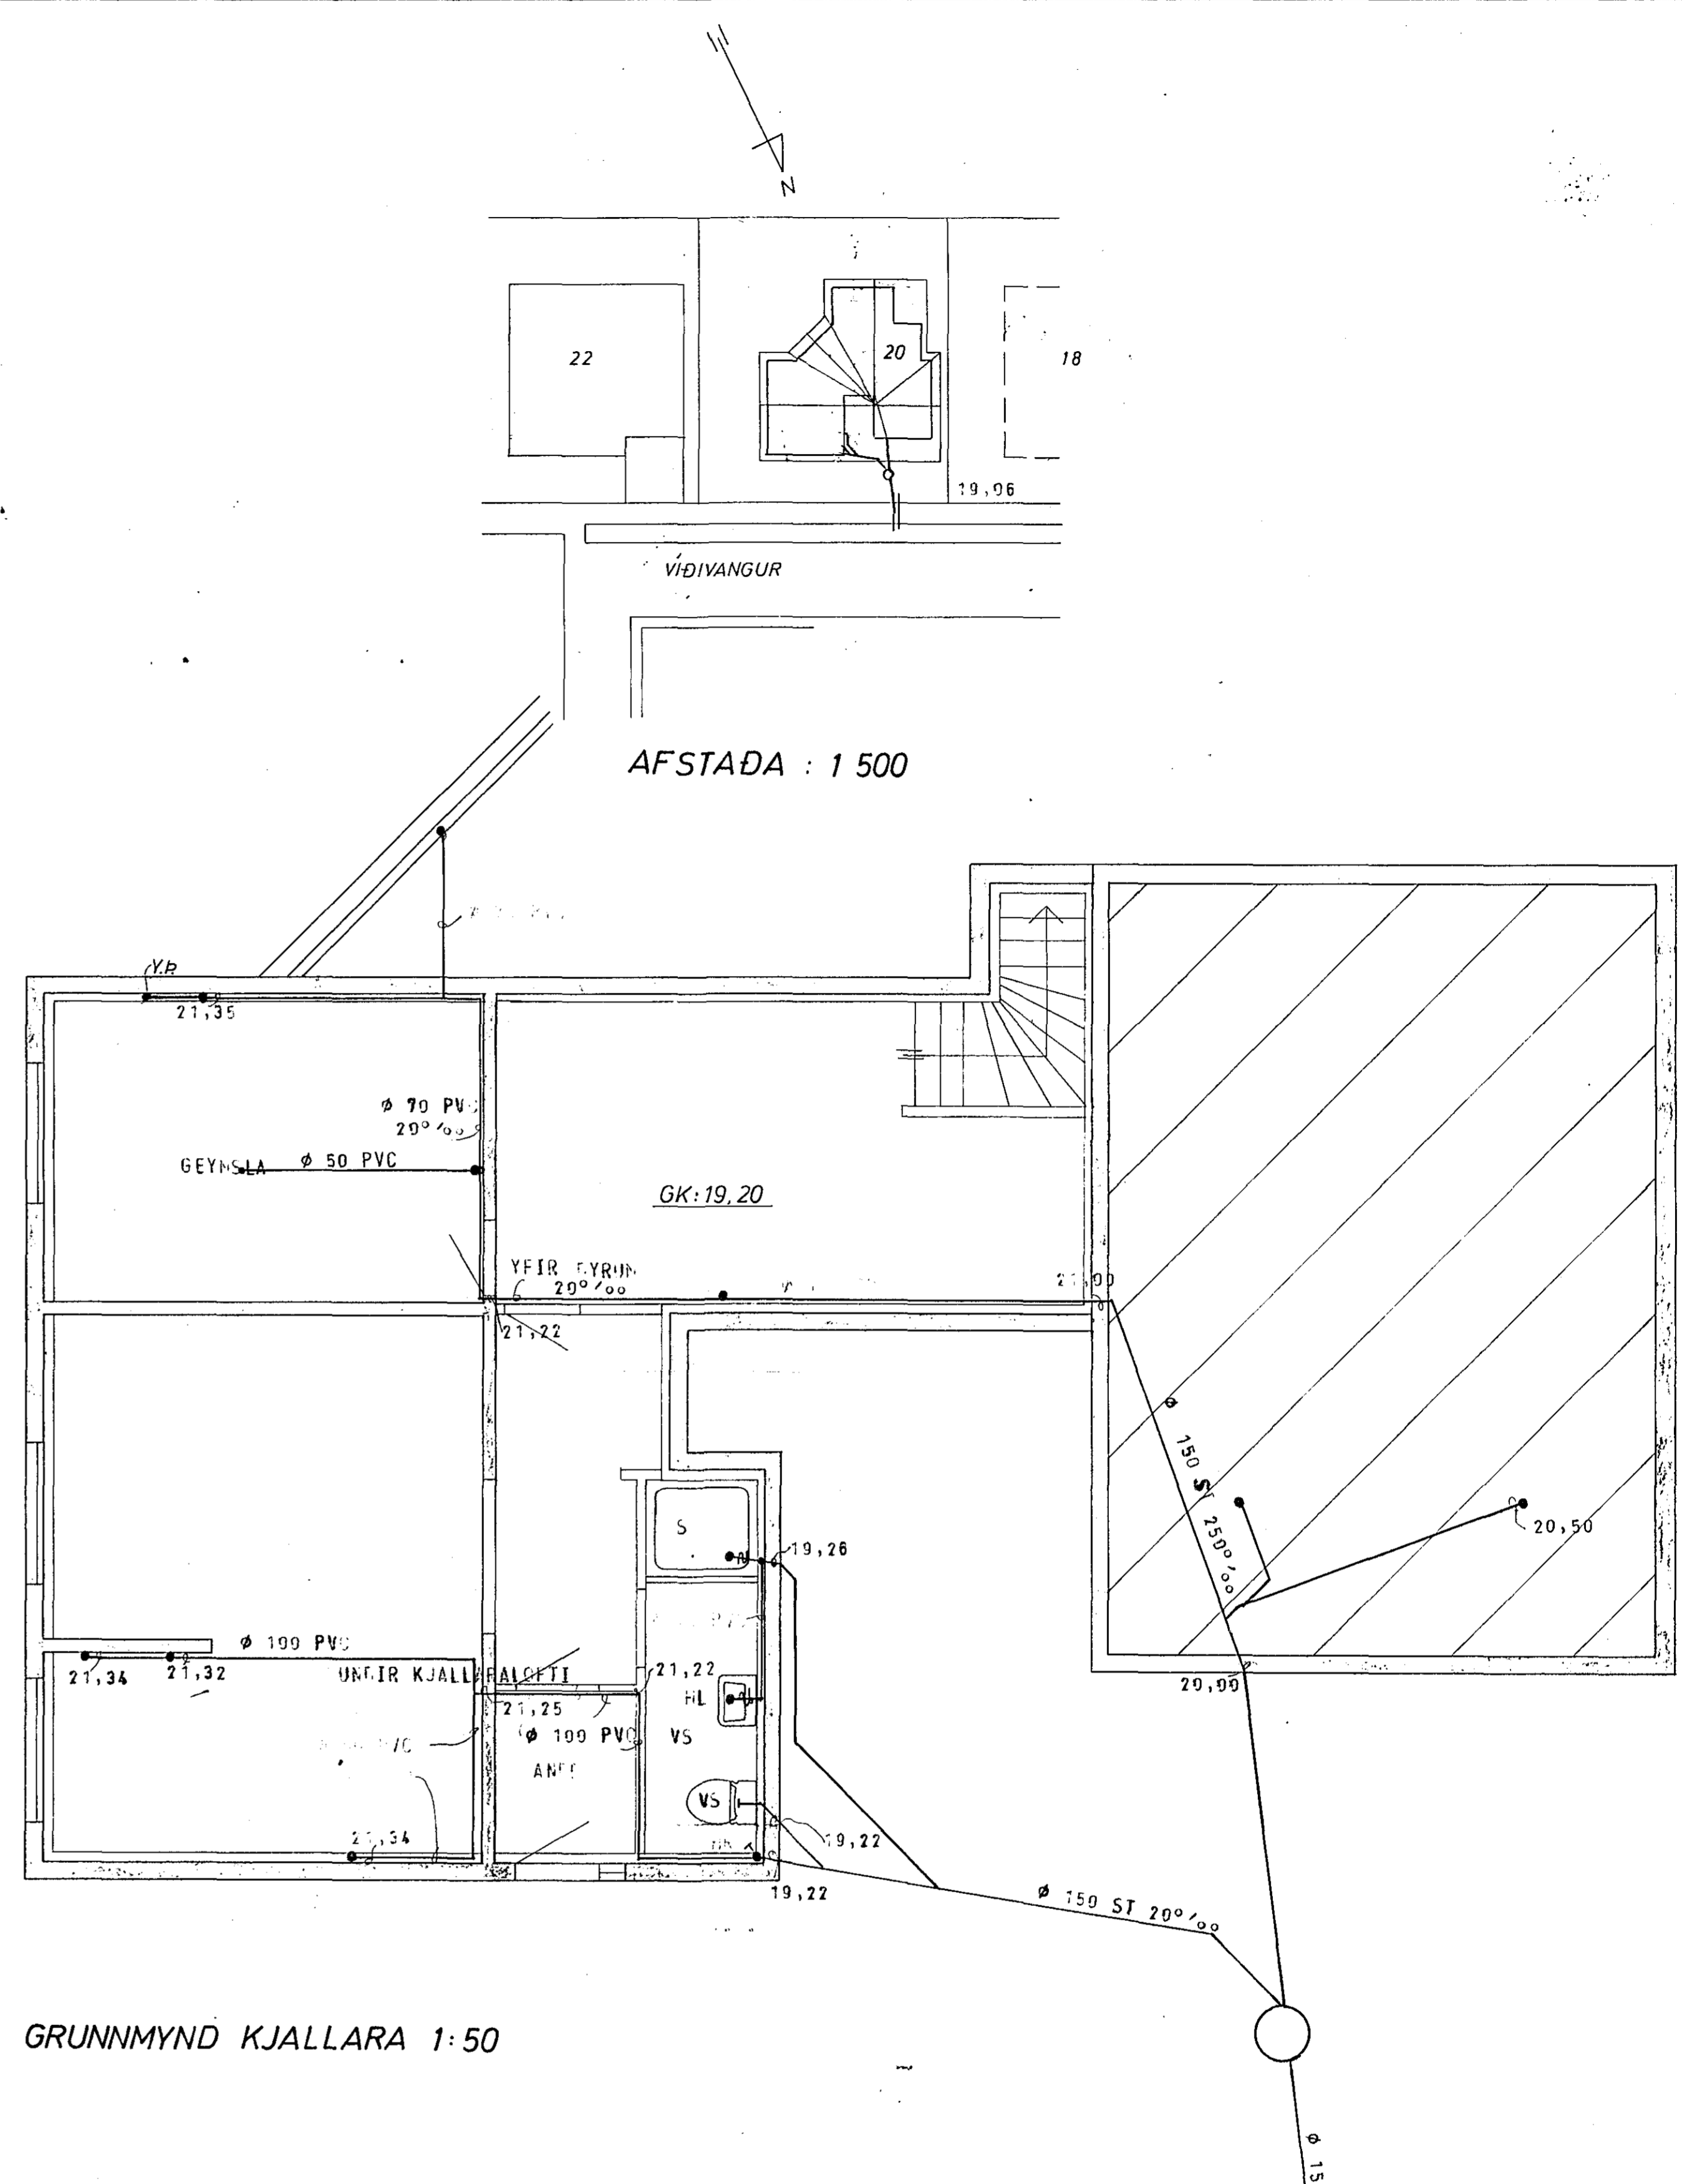

SKÝRINGAR: SJÁ TEIKN NR. 2.0
 AÐ: STAÐSETNING HAFNARFJÖRÐAR AÐ 0611
 SAMRÁÐI VÍÐ ARKITEKTI.

VÍÐIVANGUR 20	MÆLIKVARDI 1 : 500 1 : 50	VERK 7713	TEIKN NR 2.1
FRÆNNISLISLOGN - GRUNNMYND.	Hannað: <i>[Signature]</i> Teiknað: <i>[Signature]</i>	Yfirfarir: <i>[Signature]</i> Samþ: <i>[Signature]</i>	DAGS JÚNÍ '77
JÓHANN GUNNAR BERGPÓRSSON VERKFR MVFI STRANDGÖTU 11 - HAFNARFIRÐI - Sími 93315	BREYTT JÚNÍ '78		