




GRUNNMYND HÆÐAR 1:50

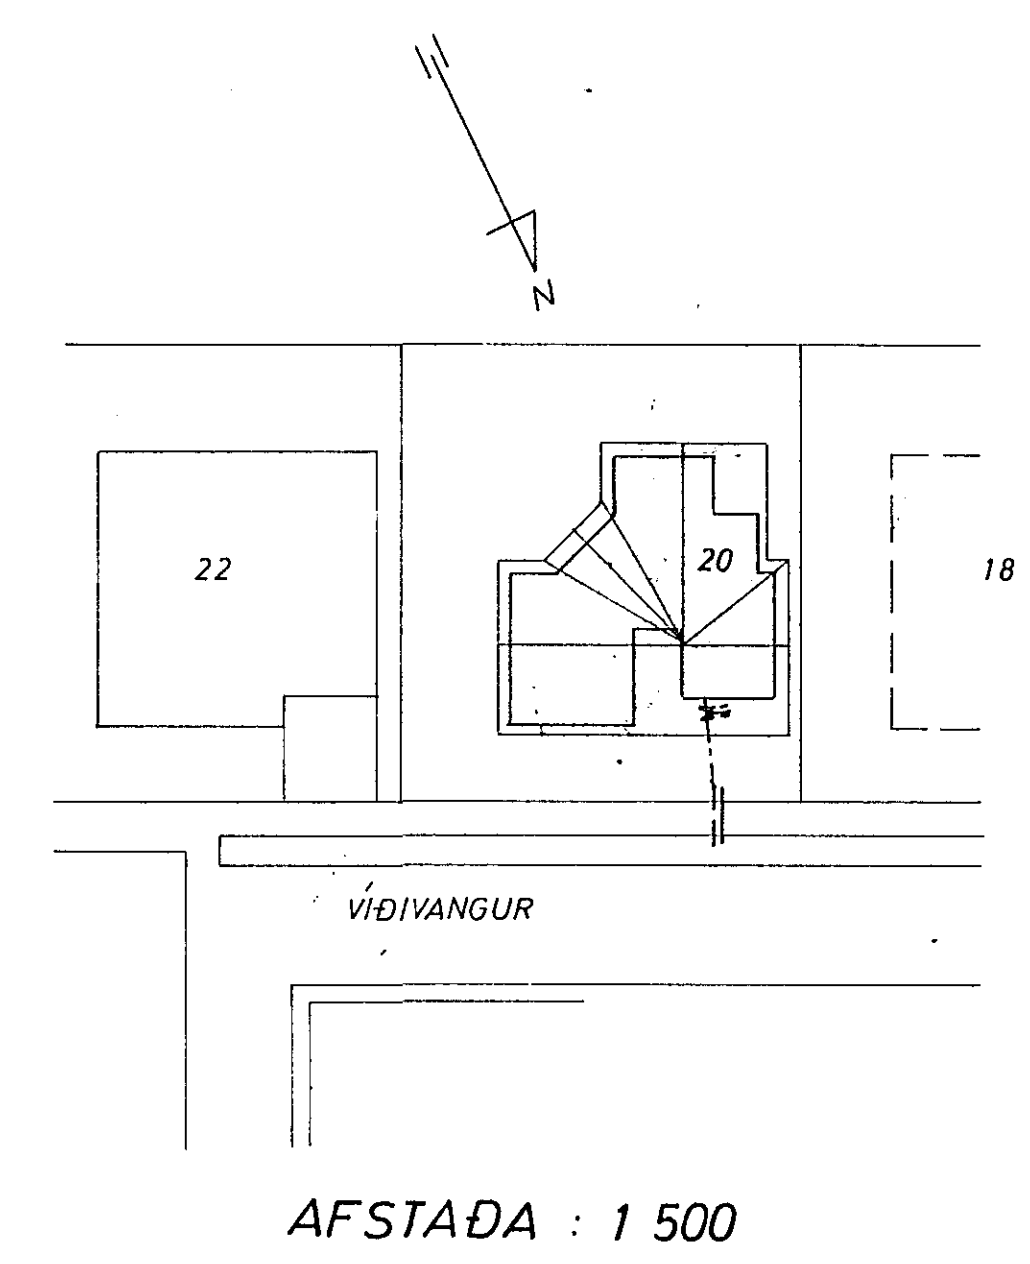

AFSTADA : 1 500

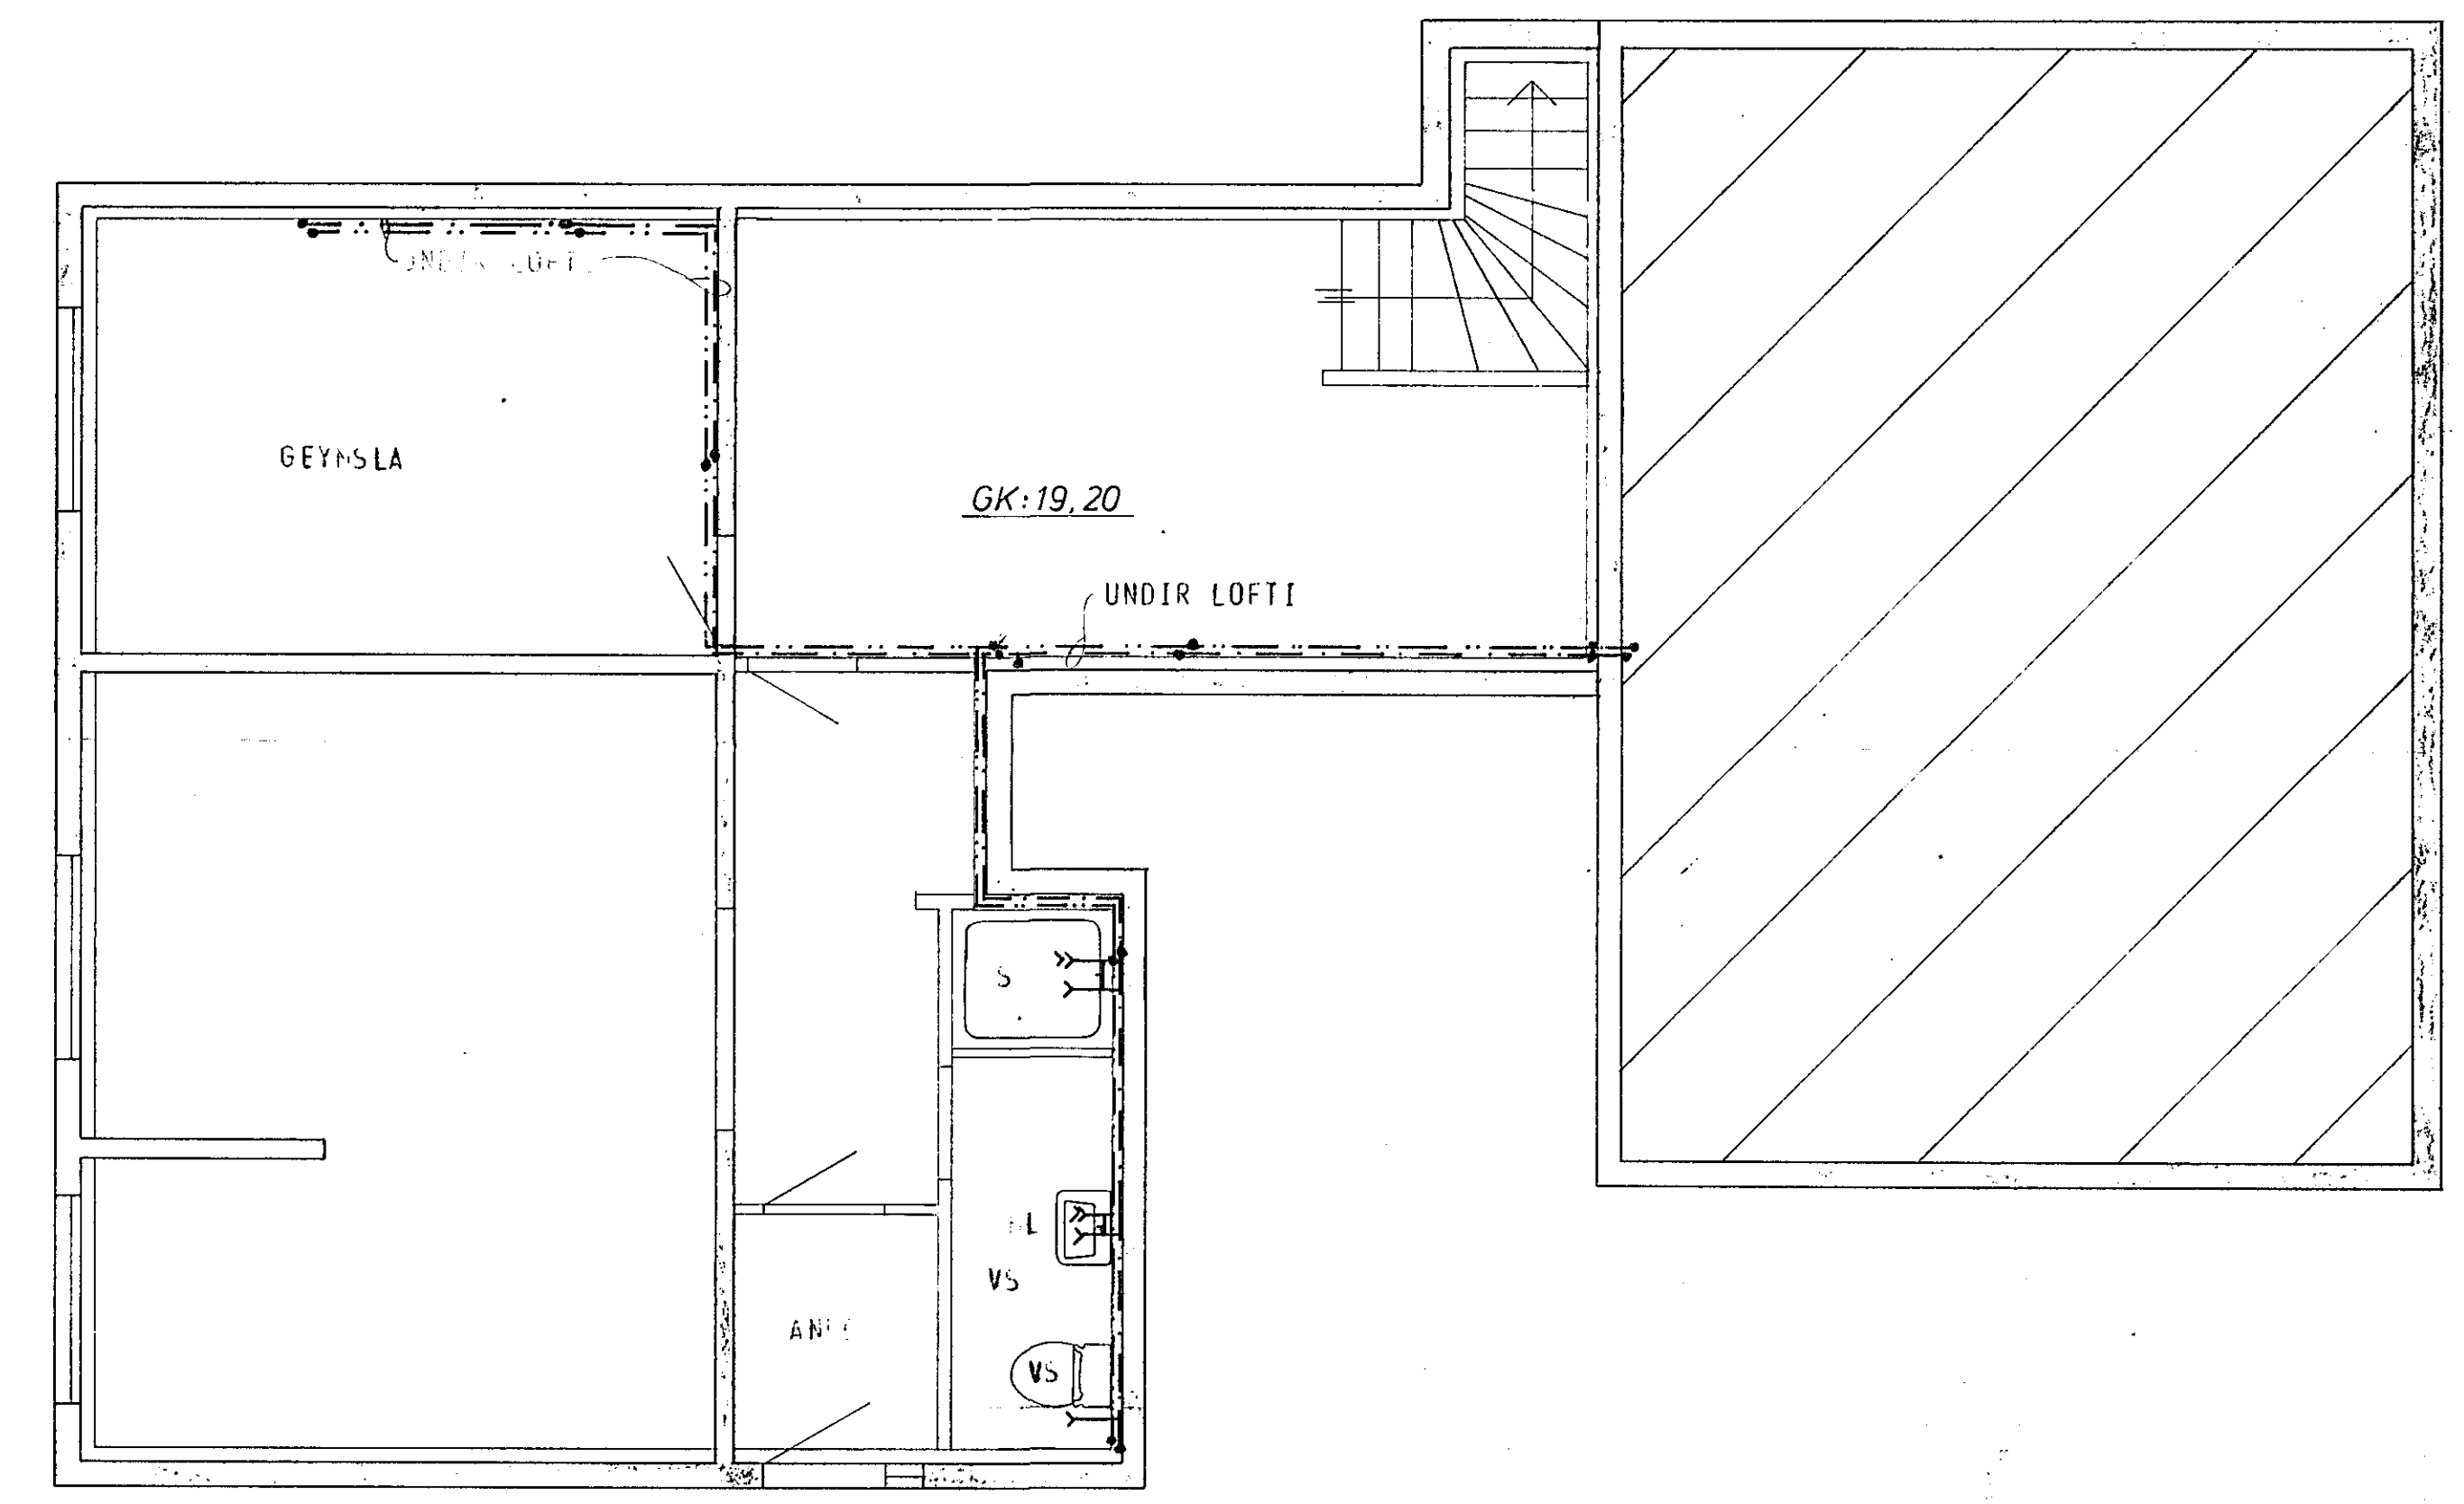

GRUNNMYND KJALLARA 1:50

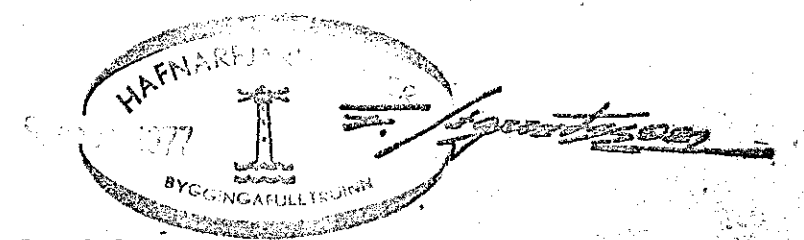

SKÝRINGAR SJÁ TEIKN. NR. 20

VÍÐIVANGUR 20	MÆLIKVAÐI: 1 : 500 1 : 50	VERK 7713	TEIKN. NR. 23
VATNSLÖGN - GRUNNMYND	Hannað: <i>[initials]</i> Teiknað: <i>[initials]</i>	Yfirfarir: <i>[initials]</i> Samb.: <i>[initials]</i>	DAGS JÚNÍ '77
JÓHANN GUNNAR BERGPÓRSSON VERKER MVEI STRANDGÖTU 11 - HAFNARFIRÐI - Sími 53315	DRÖGTT		