


SNID A-A


Víðivangur 22.

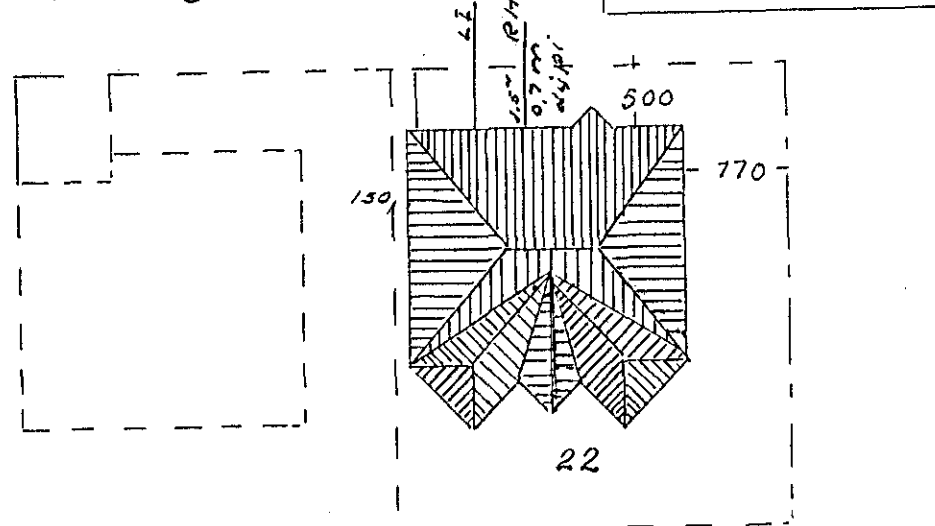

SKÝRINGAR:

HÆÐ ROFA SÉ 100 CM. FRÁ FULLFRÆGENGU GÓLFI
 HÆÐ TENGLA VIB ROFA SÉ Í SÖMU HÆÐ OG PEIR
 HÆÐ TENGLA Í ELDHÚSI, GEYMSLU OG ÞVOTTAHÚSI
 110 CM, AÐRIR TENGLAR SÉU 20 CM. FRÁ
 FULLFRÆGENGU GÓLFI.
 PÍPUR SÉU 5/8 OG VÍR 3x1.5²
 MÁLSTRAUMUR ROFA OG TENGLA SKAL VERA 10A

NEMA ANNARS
 SÉ GETIÐ.

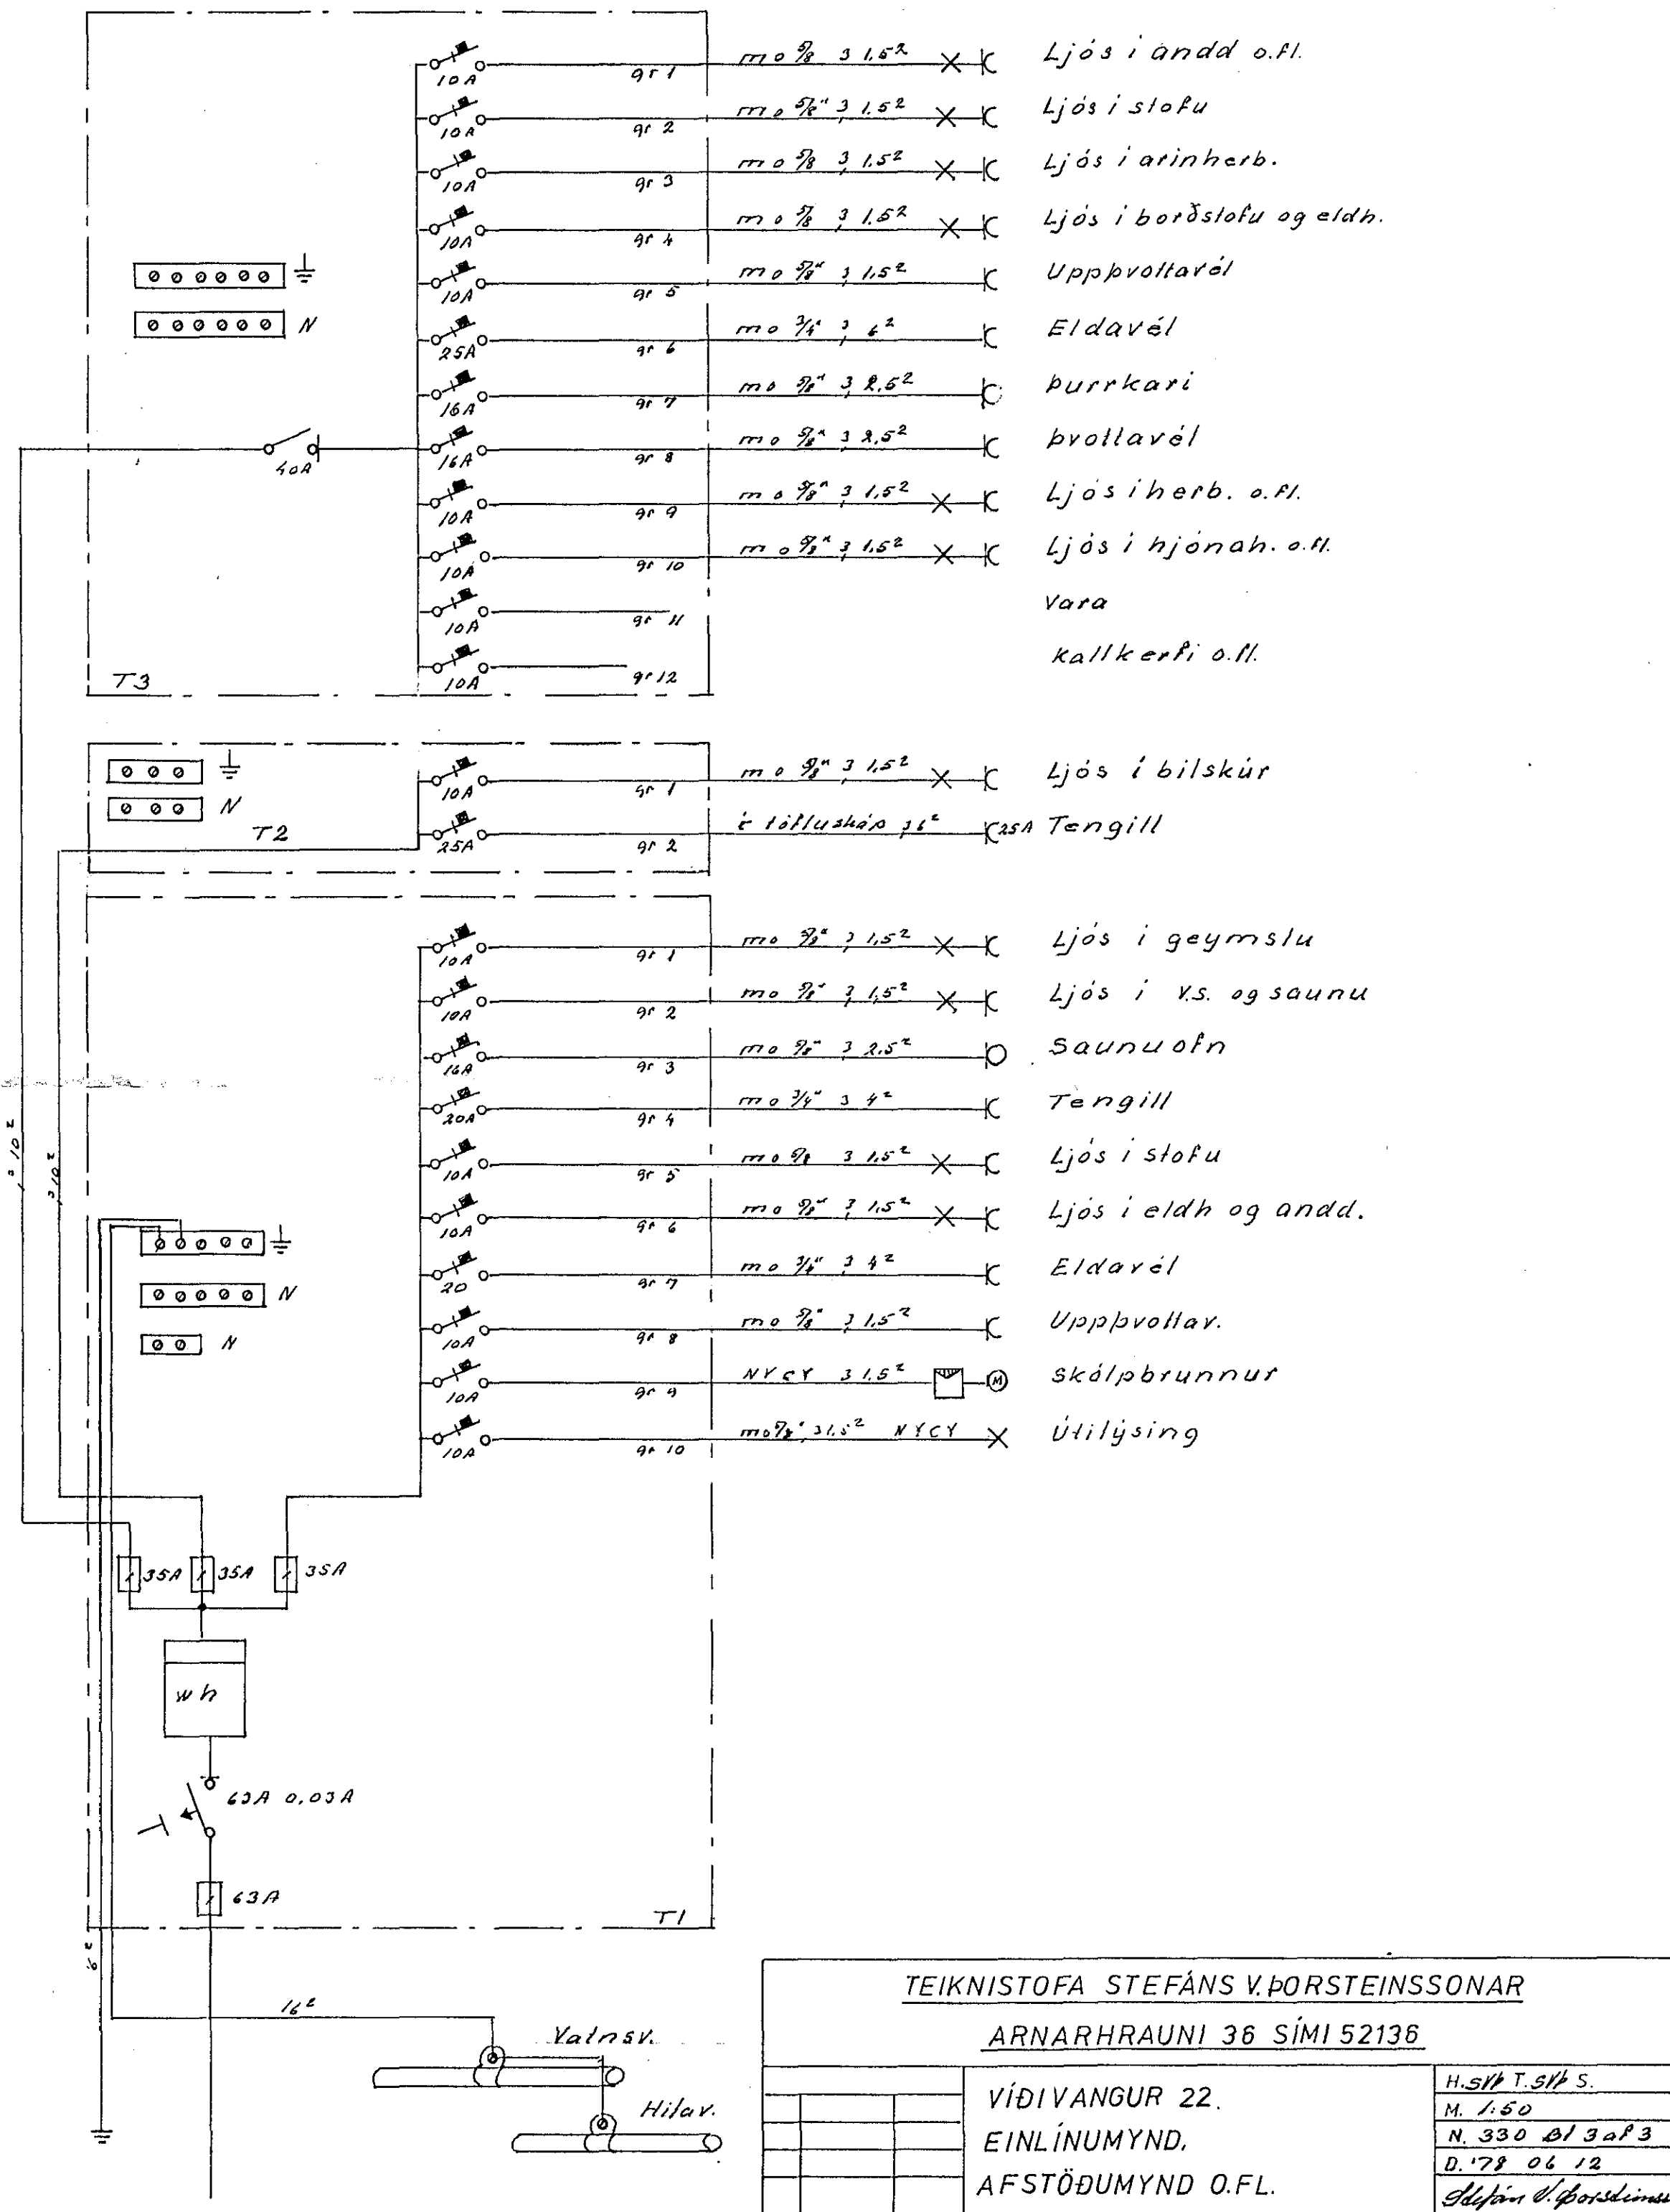

TEIKNISTOFA STEFÁNS V. ÞORSTEINSSONAR
 ARNARHRAUNI 36 SÍMI 52136

H. SÍT T. SÍT S.	H. SÍT T. SÍT S.
M. 1.50	N. 330 01 30P3
D. 178 06 12	

VÍÐIVANGUR 22.
 EINLÍNUMYND.
 AFSTÖÐUMYND O.FL.

Stefán V. Þorsteinsson