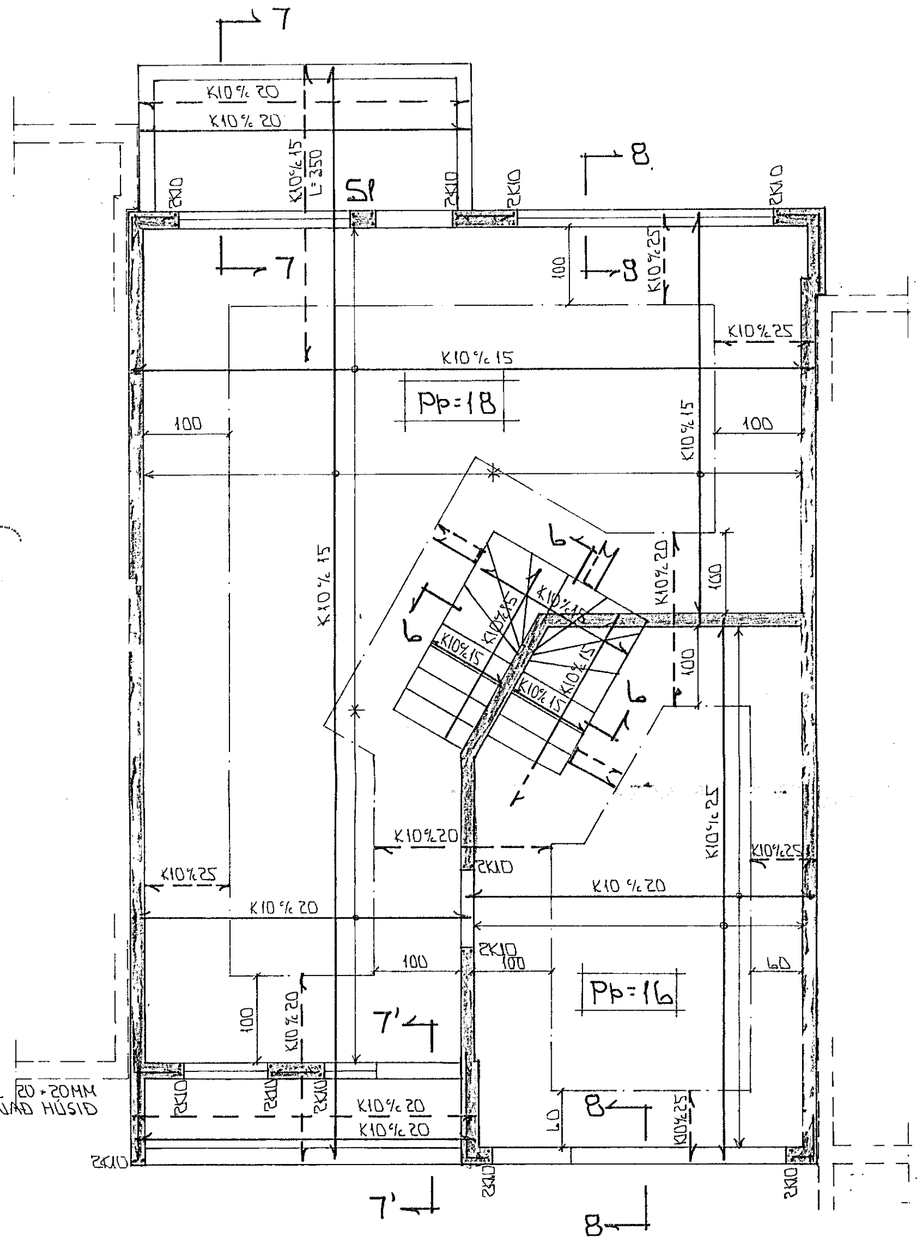

GRUNNMYND 1:50

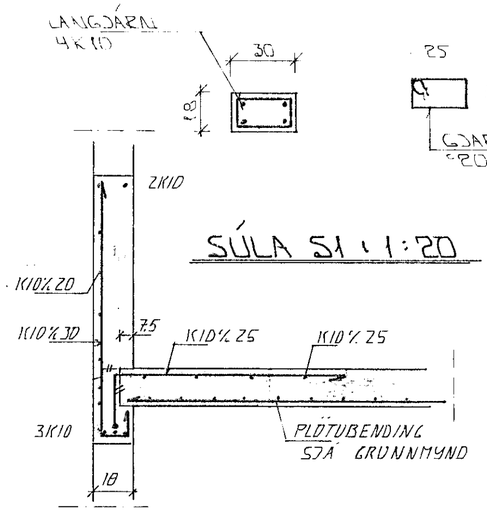

SNIÐ B-B. 1:20

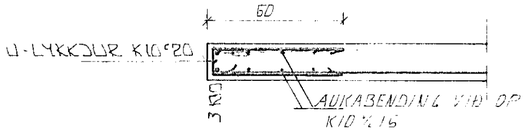

SNIÐ 6-6 1:20

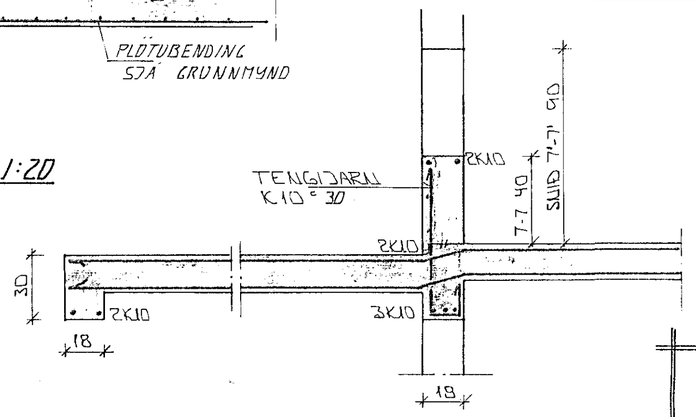

SNIÐ 7-7 1:20 OG
SNIÐ 7'-7' 1:20

EINFÖLD GRIND Í YTRIBRÚN ÚTVEGGJA. LÁRÉTT K10°20 LÓÐRÉTT K10°30.
EINFÖLD GRIND Í MIÐJAN VEGG MILLI HÚSA. LÁRÉTT K10°20 LÓÐRÉTT K10°30.

SKÝRINGAR

ALMENNAR SKÝRINGAR SJÁ BL. NR. 1-01.

STEYPA:

S > 250
VS ≤ 0.5
LOFT ≥ 6 %
SEMENT ≥ 300 KG/M³

BR.	DAGS	EÐLI BREYTINGAR	SIGN.
	08 MARS 1995		

HAFNARFJARÐARBÆR – BYGGINGARFULLTRÚINN

VÖRÐUBERG 10
HAFNARFIRÐI

BENDING VEGGJA Í HÆÐAR
BENDING PLÖTU YFIR Í HÆÐ.

MKV.	1:20 × 1:50
DAGS.	JÚLÍ '94
VERK NR.	9425
TEIKN NR.	1-03
HANNAÐ	
TEIKNAÐ	GÞÞ
YFIRFARIÐ	

TÆKNIÞJÓNUSTA SIGURÐAR ÞORLEIFSSONAR HF
STRANDGÖTU 11 - 220 HAFNARFJÖRÐUR - SÍMI 54255 - FAX 652875