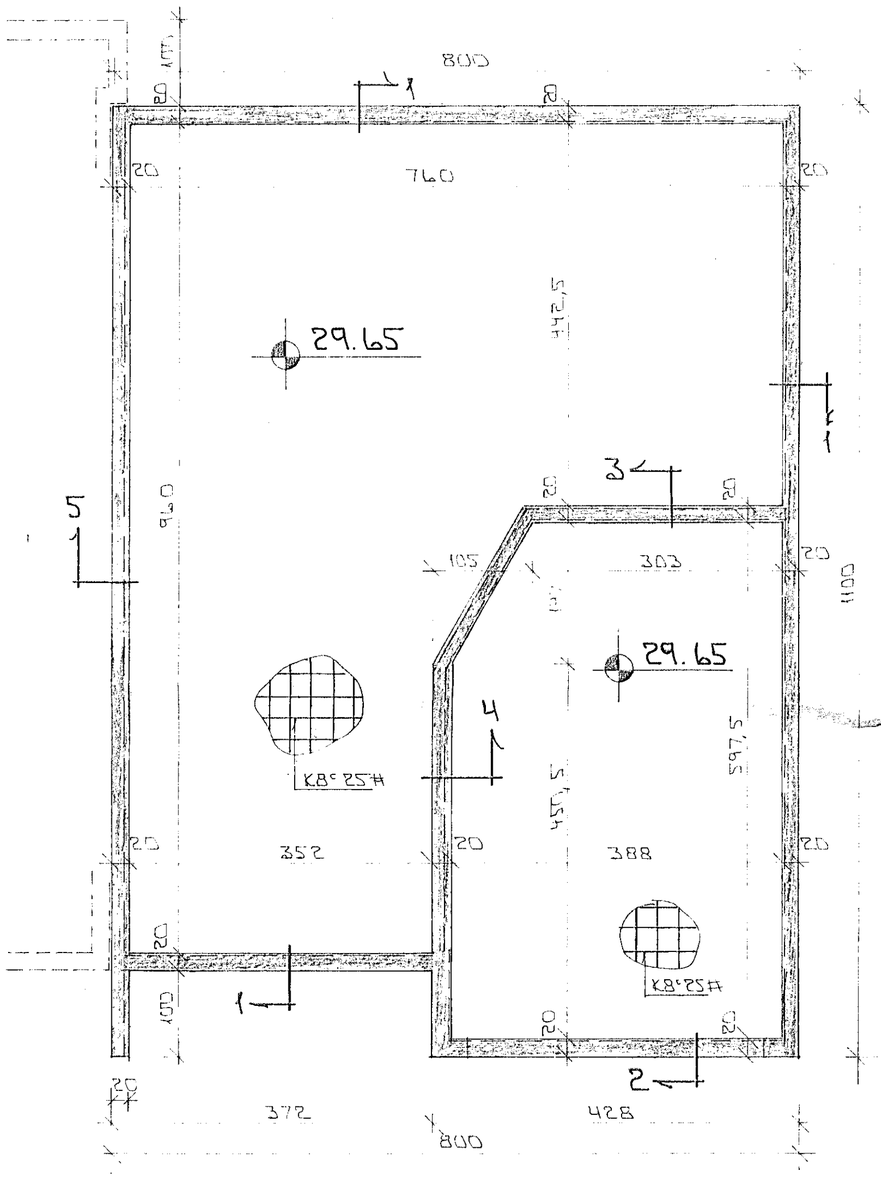

GRUNNMYND 1 : 50

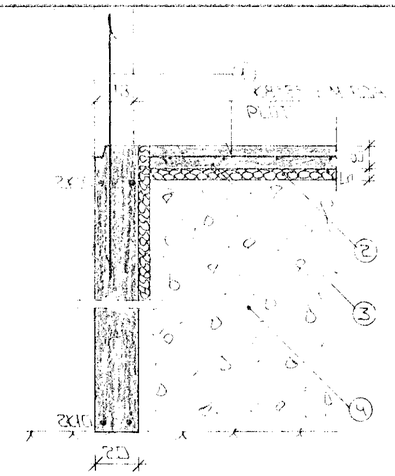

SNIÐ 1 Í ÚTVEGGI 1:20

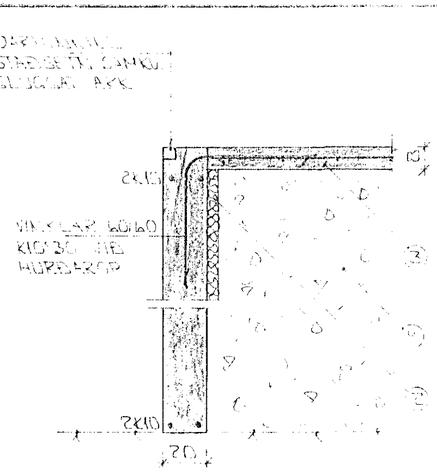

SNIÐ 2 Í HURÐAROP BÍLG 1:20

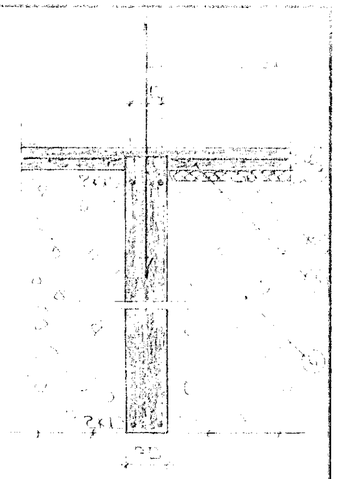

SNIÐ 3 1:20

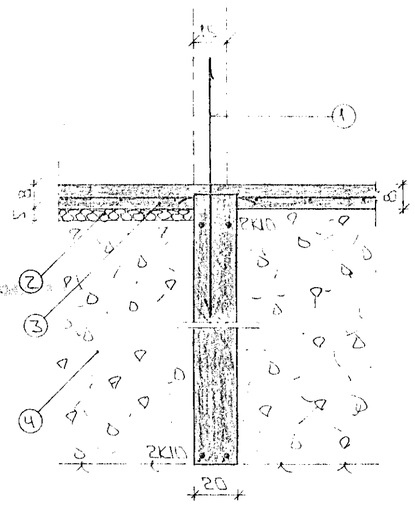

SNIÐ 4 1:20

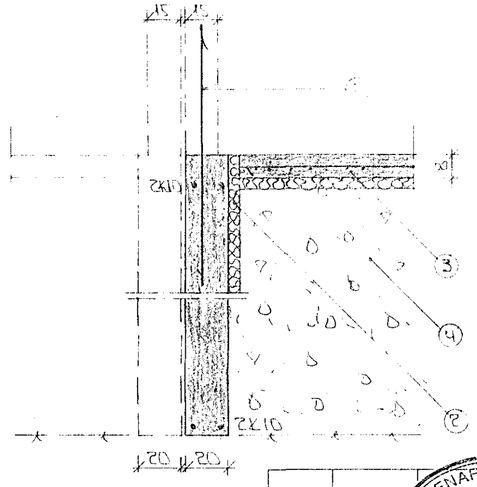

SNIÐ 5 1:20

SKÝRINGAR

ALMENNAR SKÝRINGAR SJÁ BLAÐ NR 1-01

1--- TENGIJÁRN K 10 c/c 30 SM L=120 SM OG STANDI AMK 50 SM YFIR PLÖTU

2--- 50 MM PLAST/STEINULLAREINANGRUN HARÐPRESSUÐ EINANGRUNIN NÁI AMK 50 SM NIÐUR MEÐ ÚTVEGGJUM

3--- 8 SM STEYPT PLATA JÁRNBENT AMK K 8 c/c 25 # EÐA K 10 c/c 30 #

4--- GRÚSAR EÐA HRAUNFYLLING FROSTFRÍ OG ÞJAPPIST Í LOGUM MEÐ TITRARÞJÖPPU LAGÞYKKT RÁÐIST AF GERÐ ÞJÖPPUNNAR

5--- EFST OG NEÐST Í ÖLLUM SÖKKULVEGGJUM KOMI 2 K 10 JÁRNIN SÉU HEIL OG SAMFELLD UM HORN ÞAR SEM JÁRNIN ERU SKEYTT SKULU ÞAU MISVÍXLAST UM SKEYTILENGD 40 SM
ÞAR SEM VEGGHÆÐ ER HÆRRI EN 120 SM KOMI EINFOLD GRIND Í MIÐJAN VEGG K 10 c/c 30 #
NEMA ANNAÐ SÉ SÝNT Í SNIÐMYNDUM UNDIST.
ATHYGLI ER VAKIN Á ÁKVÆÐUM RAFVEITU UM SAMTENGINGU JÁRNA SJÁ TEIKNINGU RAFLAGNAHÖNNUÐAR

STEYPA
S≥250 V/S≤0.5
LOFTINNIHALD ≥6%
SEMENT ≥ 300 : G/M3

HAFNARFJARÐARBÆR
08 MARS 1995
BYGGINGAFULLTRÚI

BR.	DAGS.	EÐLI BR.	SIGN.

VÖRÐUBERG 12
HAFNARFIRÐI

UNDIRSTÖÐUR - HÁLFT[illegible]
SNIÐ

MKV	1 : 50 x 1 : 20
DAGS	JÚNÍ '94
VERK NR.	9426
TEIKN NR	1-02
HANNAÐ	
TEIKNAÐ	GK
YFIRFARIÐ	

TÆKNIÞJÓNUSTA
SIGURÐAR PÁLMA[illegible]