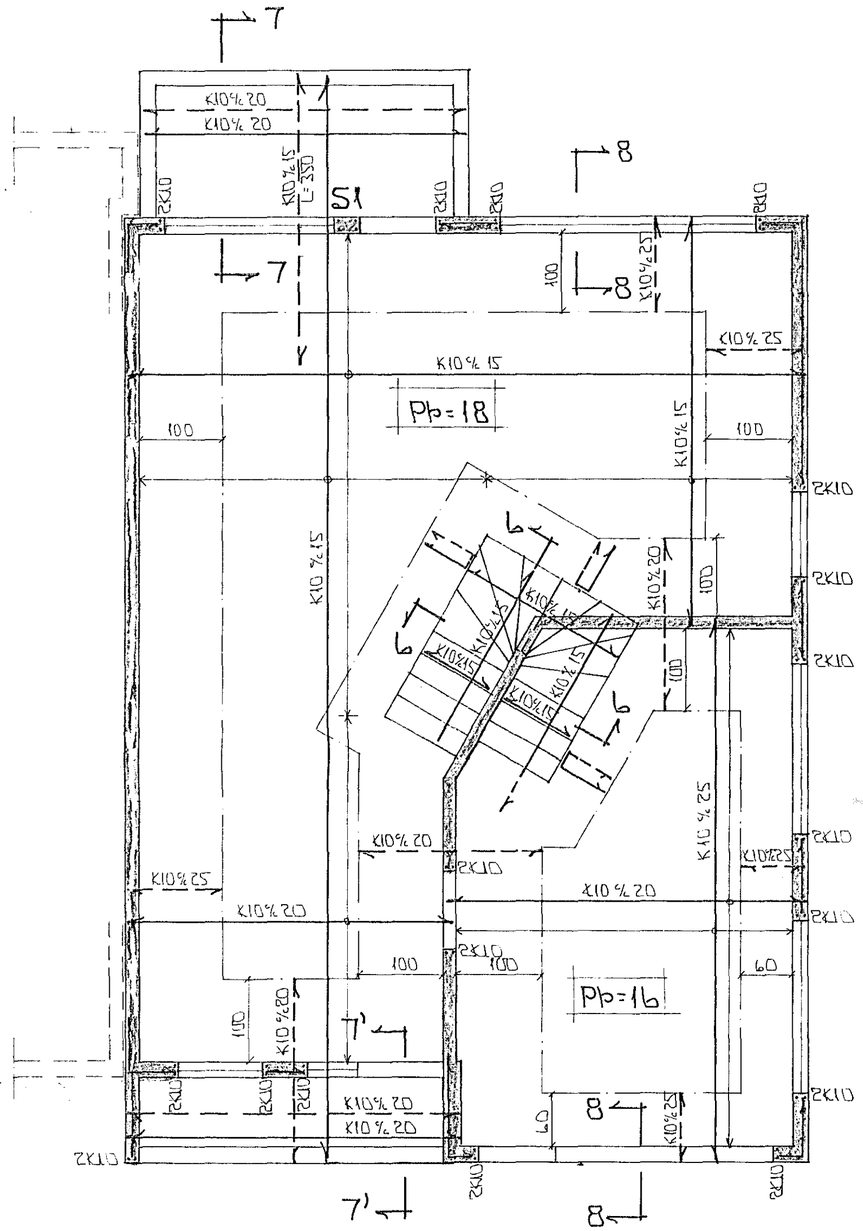

GRUNNMYND 1:50

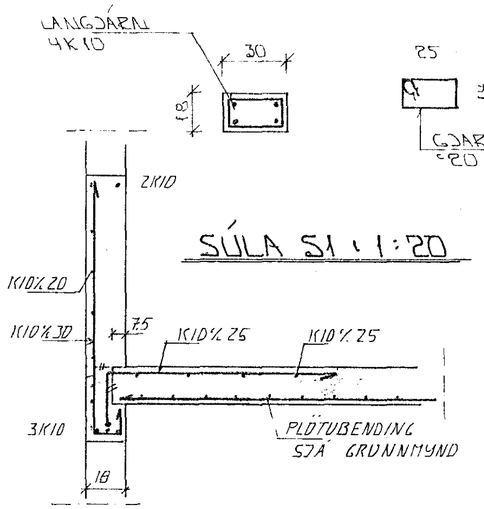

SNIÐ B-B 1:20

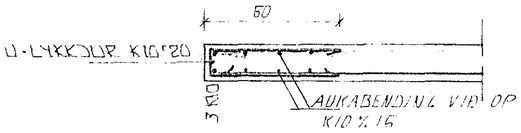

SNIÐ 6-6 1:20

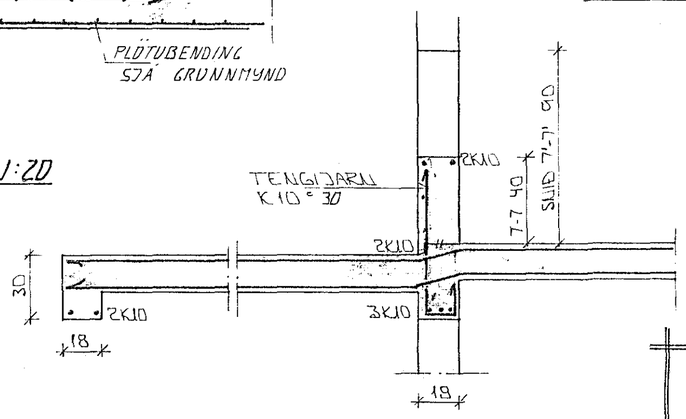

SNIÐ 7-7 1:20 OG
SNIÐ 7'-7' 1:20

EINFÖLD GRIND Í YTRIBRÚN ÚTVEGGJA. LÁRÉTT K10 c 20 LÓÐRÉTT K10 c 30.
EINFÖLD GRIND Í MIÐJAN VEGG MILLI HÚSA. LÁRÉTT K10 c 20 LÓÐRÉTT K10 c 30.

SKÝRINGAR

ALMENNAR SKÝRINGAR SJÁ BL. NR. 1-01.

STEYPA:

S > 250
VS ≤ 0.5
LOFT ≥ 6 %
SEMENT ≥ 300 KG/M³

HAFNARFJARÐARBÆR
0-8-MARS-1995
BYGGINGAFULLTRÚINN

BR.	DAGS.	EÐLI BR.	SIGN.

VÖRÐUBERG 12
HAFNARFIRÐI

BENDING VEGGJA Í HÆÐAR
BENDING PLÖTU YFIR Í HÆÐ.

MKV.	1:20 & 1:50
DAGS.	JÚLÍ '94
VERK NR.	9426
TEIKN NR.	1-03
HANNAÐ	
TEIKNAÐ	GH
YFIRFARIÐ	

TÆKNIÞJÓNUSTA SIGURÐAR ÞORLEIFSSONAR HF
STRANDGÖTU 11 - 220 HAFNARFJÖRÐUR - SÍMI 54255 - FAX 652875