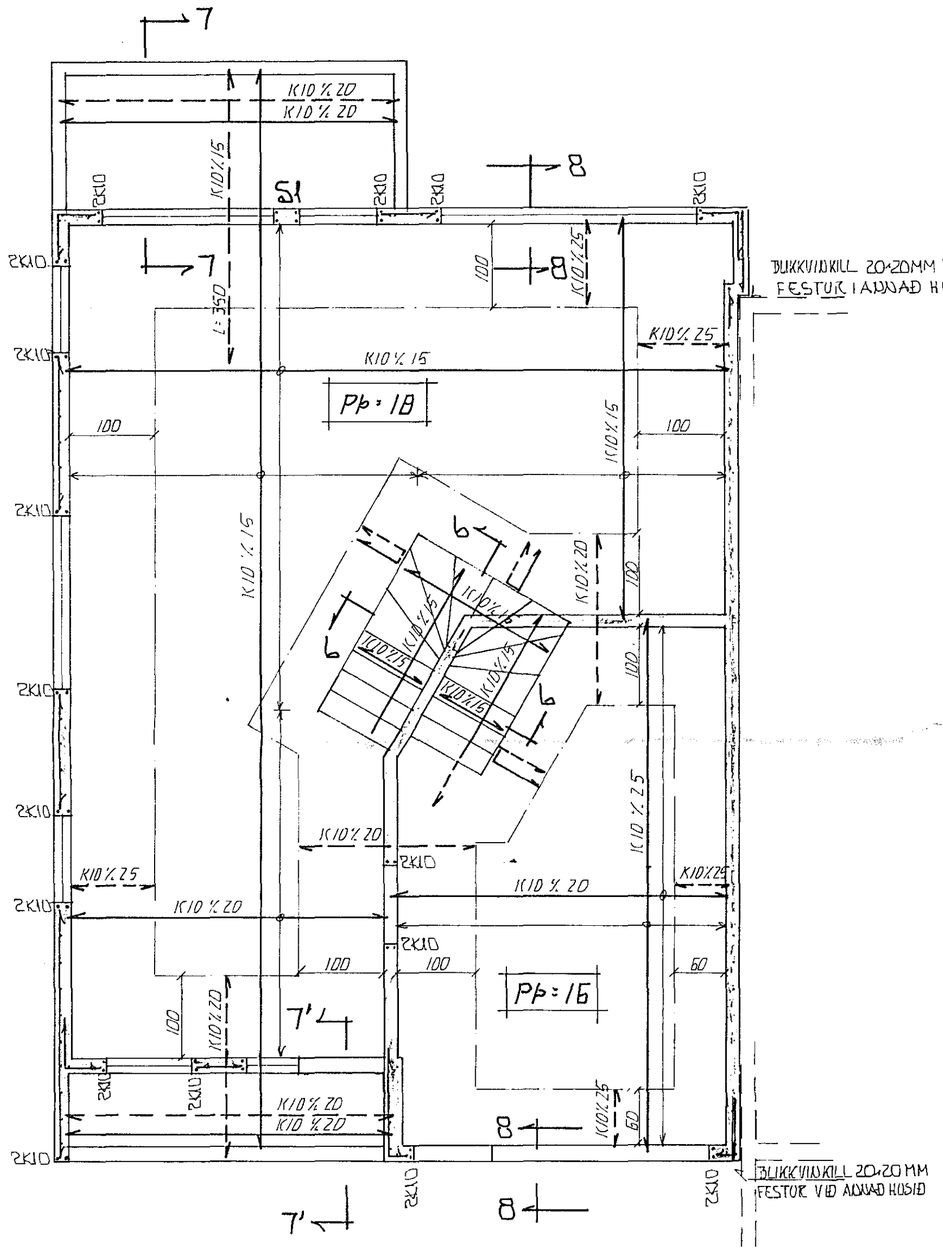

GRUNNMYND 1 : 50

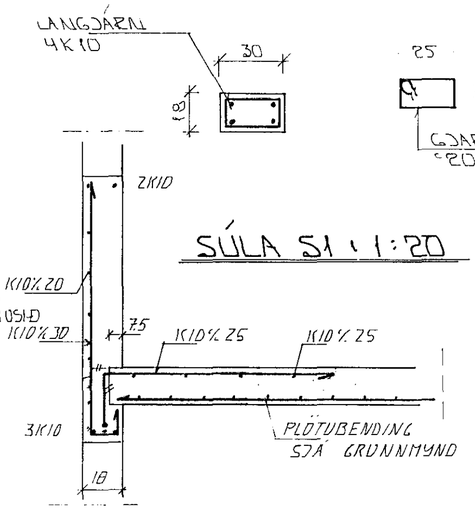

SÚLA S1 : 1:20

SNIÐ B-B. 1:20

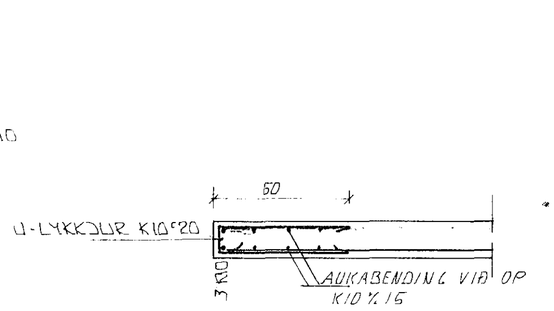

SNIÐ 6 - 1 : 20

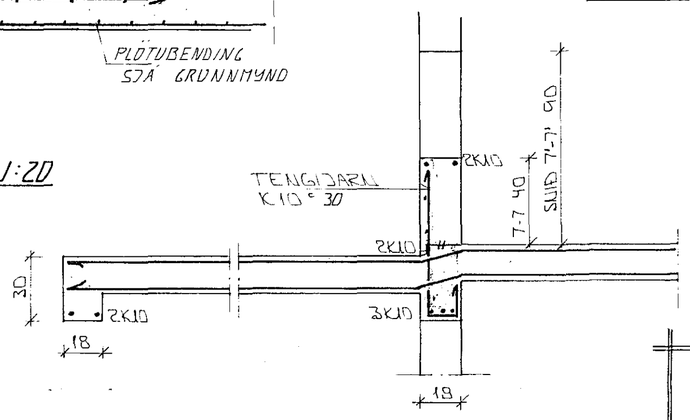

SNIÐ 7-7 & 7'-7' 1:20

EINFÖLD GRIND Í YTRIBRÚN ÚTVEGGJA. LÁRÉTT K10 c 20 LÓÐRÉTT K10 c 30.
EINFÖLD GRIND Í MIÐJAN VEGG MILLI HÚSA. LÁRÉTT K10 c 20 LÓÐRÉTT K10 c 30.

SKÝRINGAR

ALMENNAR SKÝRINGAR SJÁ BL. NR. 1-01.

STEYPA:

S > 250
VS ≤ 0.5
LOFT ≥ 6 %
SEMENT ≥ 300 KG/M³

BR.	DAGS.	EÐLI BR.	SIGN.

VÖRÐUBERG 24
HAFNARFIRÐI

BENDING VEGGJA 1. HÆÐAR
BENDING PLÖTU YFIR 1 HÆÐ.

HAFNARFJARÐARBÆR
18 JÚLÍ 1994
BYGGINGAFULLTRÚINN

MKV.	1 : 20 & 1 : 50
DAGS.	JÚLÍ '94
VERK NR.	9432
TEIKN NR.	1-03
HANNAÐ	
TEIKNAÐ	GH
YFIRFARIÐ	

TÆKNIÞJÓNUSTA
SIGURÐAR ÞORLEIFSSONAR HF
STRANDGÖTU 11 - 220 HAFNARFJÖRÐUR - SÍMI 54255 - FAX 652875