




Samþykkt á fundi bygginga-
nefndar þ. 30. 16. 1988
BYGGINGAFULLTRÚINN
Í HAFNARFIRÐI

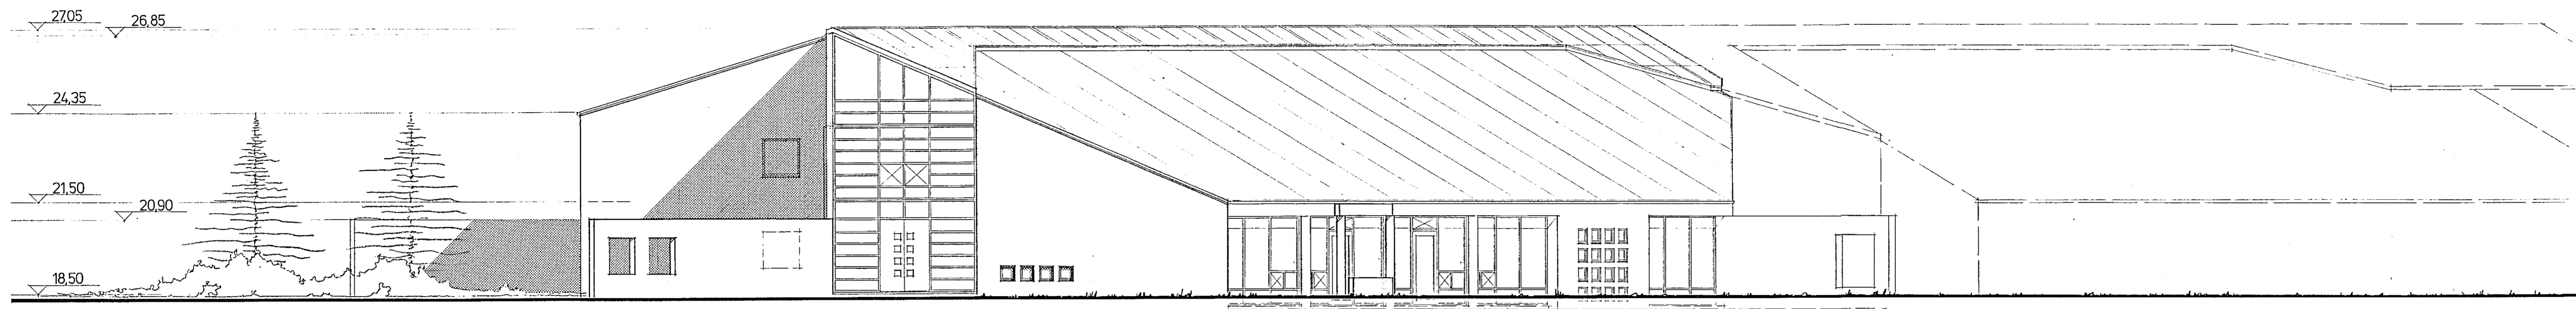

VESTURGAFL

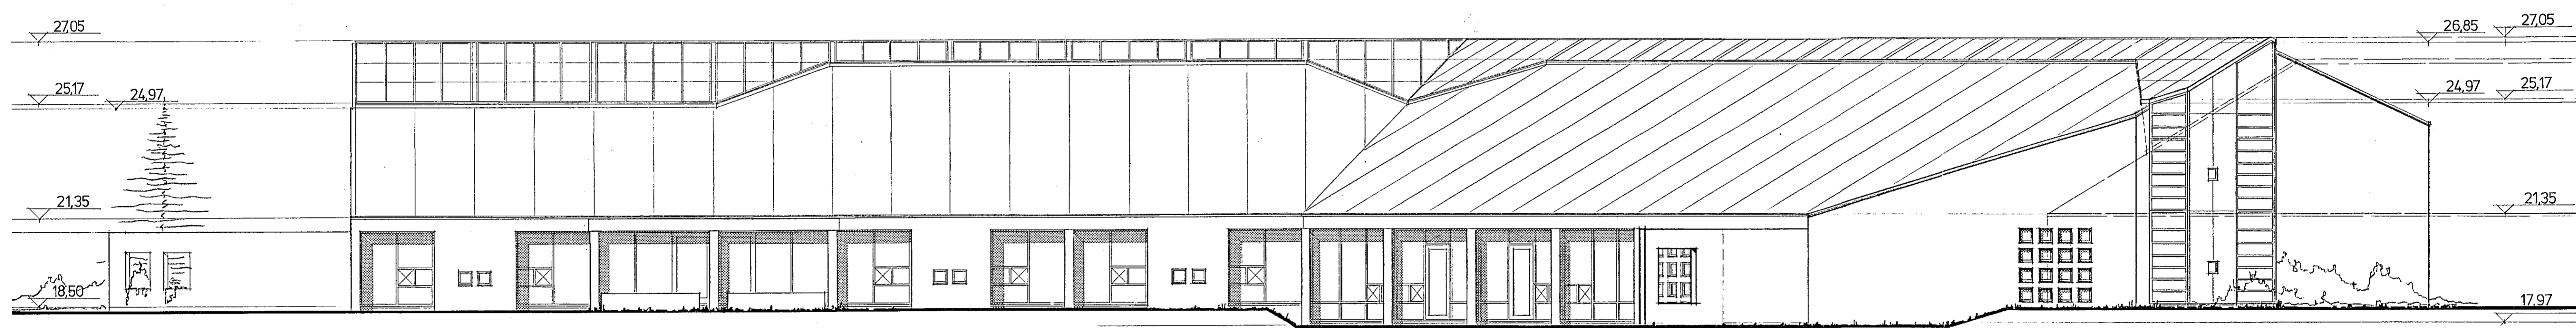

SUÐURHLIÐ

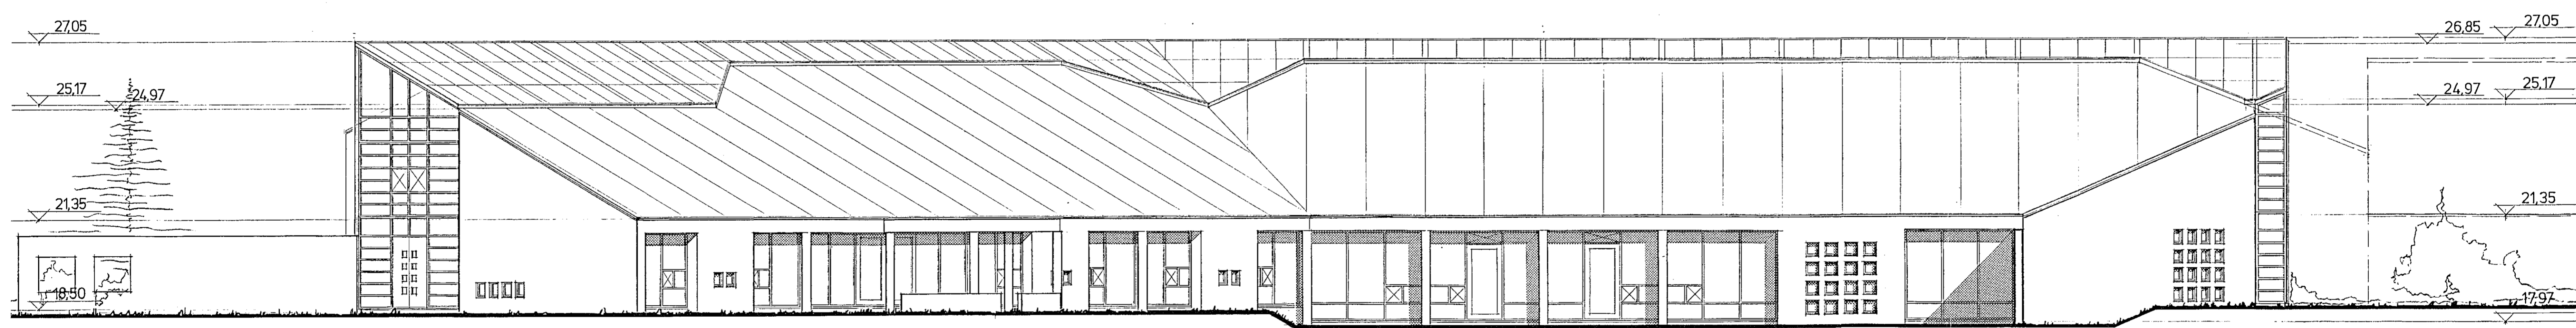

SUÐ-VESTURHLIÐ

SAMÞYKKT 30/16 1988
SBR.-BRÉF DAGS. 19
RHIHJÓMAFARSTOFNIN RÍKISINS
Jhanna Þorvald