




Samþykkt á fundi bygginga-
nefndar þ. 30/6 1988.
BYGGINGAFULLTRÚINN
Í HAFNARFIRÐI

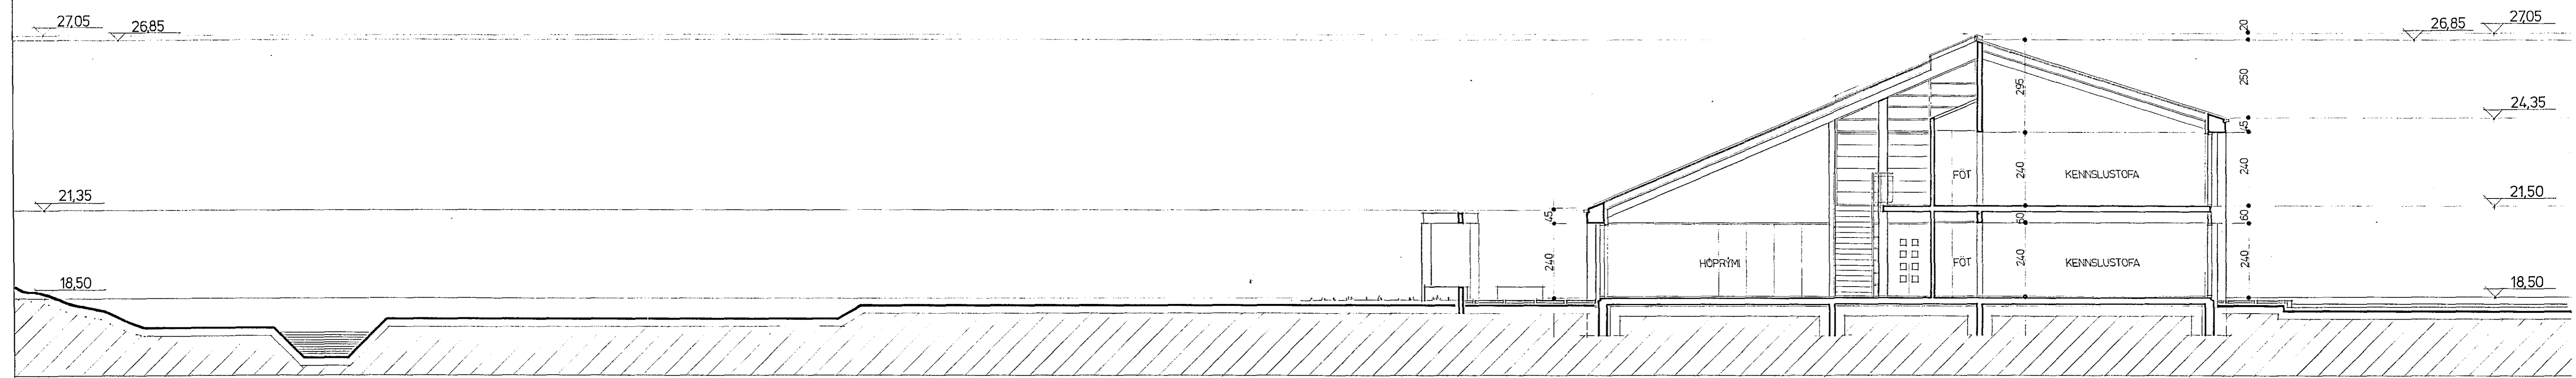

SNEIÐING A-A

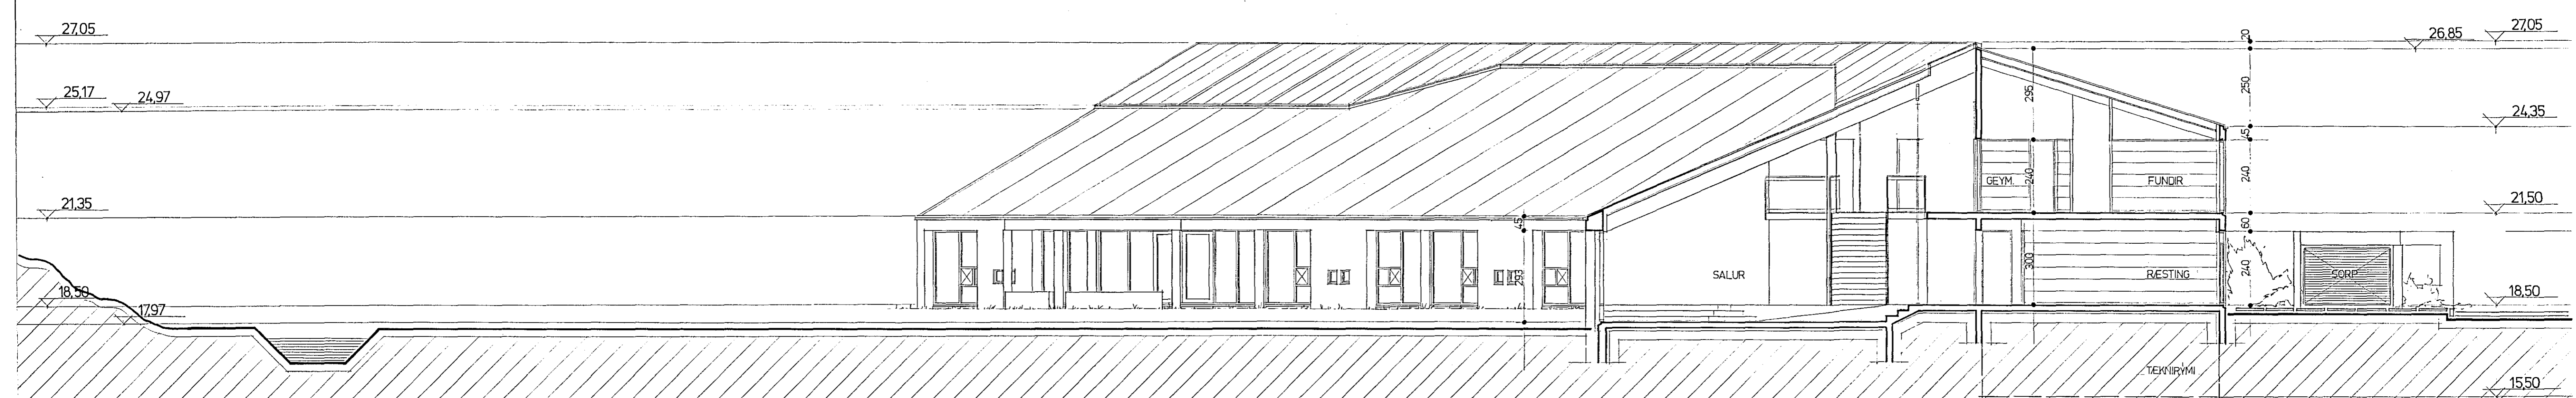

SNEIÐING B-B

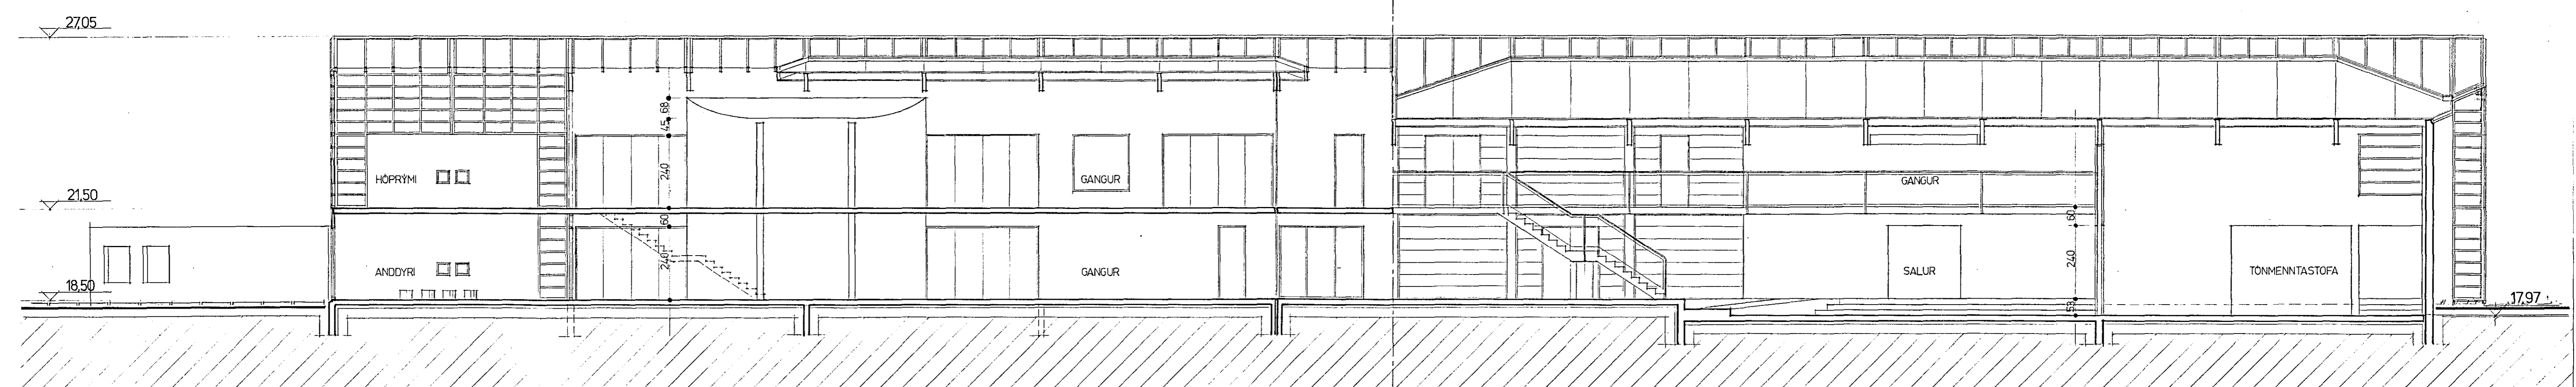

SNEIÐING C-C

SAMÞYKKT 30/6 1988
SBR. BRÉF DAGS.

BRUNNAMAÐASTOFNUN RÍKISINS
[Signature]