VÉLAR

LAKK

SMÍDAR 143

EFNI

SAUMAR 144

LOFTRÆSTING 145

JARÐBINGING SÖKKULSKAUTA AÐ AÐALTÖFLU

AÐ LOFT-RÆSTINGU

146

K6

AÐ TÖFLU

SMÁSPENNA TJ.9

GANGAVÖRÐUR 147

KENNARI

FÖT 131

132 SN.

GANGUR 122

ANDDYRI 148

TAFLA TJ.7

FÖT 131

HÓPRÝMI - TÖLVUR 152

LEIRBRENNSLA 151

KENNSLUSTOFA 153

MYNDMENNT 150

SÉRKENNSLA 149

SKÝRINGAR

1. PÍPUR LAGÐAR Í GÓLFÍLÖGN
2. VEGGRENNA LÓÐRÉTT Í KENNSLUSTOFU F. RAFBÚNAÐ
3. VEGGRENNA LÁRÉTT F. RAFB
4. TENGLAR Í LOFTI.

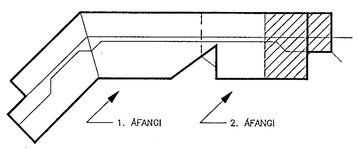

LYKILMYND Mkv. 1:500

F:\VERK\2016\TEIKNING\GRUNNM\1H2AF.DWG 31-01-92 16:21

Kvarði 1:50	Breyting E	Breyting D	Breyting C	Breyting B	Breyting A	Verkheiti: GRUNNSKÓLI SETBERGI 2. ÁFANGI	Verkhluti / Verknúmer: LAGSPENNA 1.HÆÐ B		
			Hannað JOS/SR	Teiknað EN/PLI	Yfirfarið	Dags. DES.'91	Samþ.	Rafhönnun Ármúla 42, sími 91-84833	Teikningarnúmer 71-1-7270	Blað nr. 2-5	Breyting