
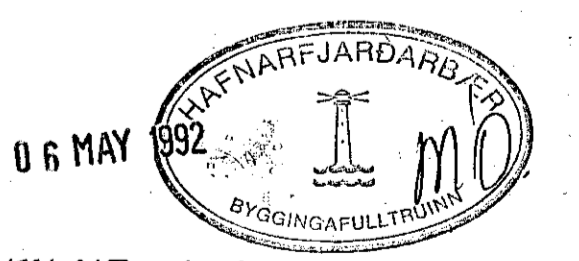
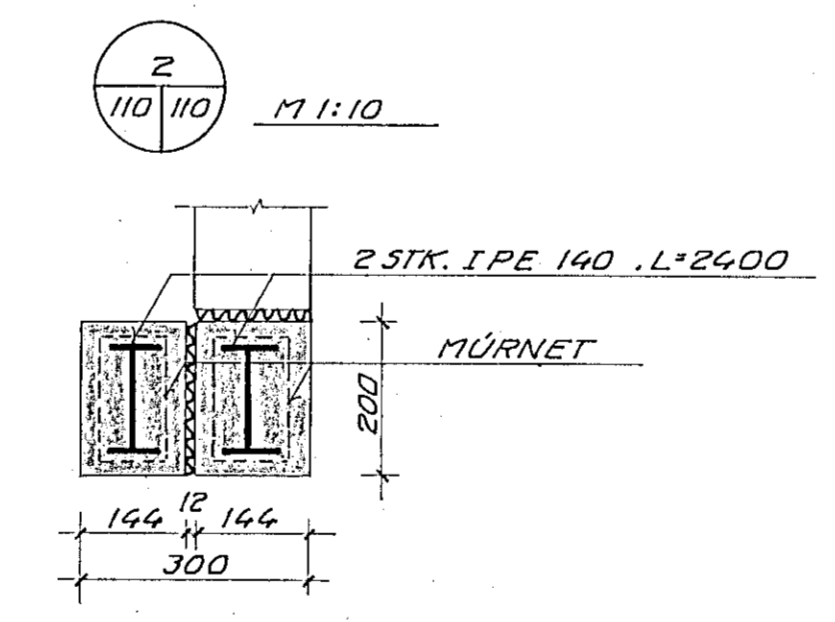
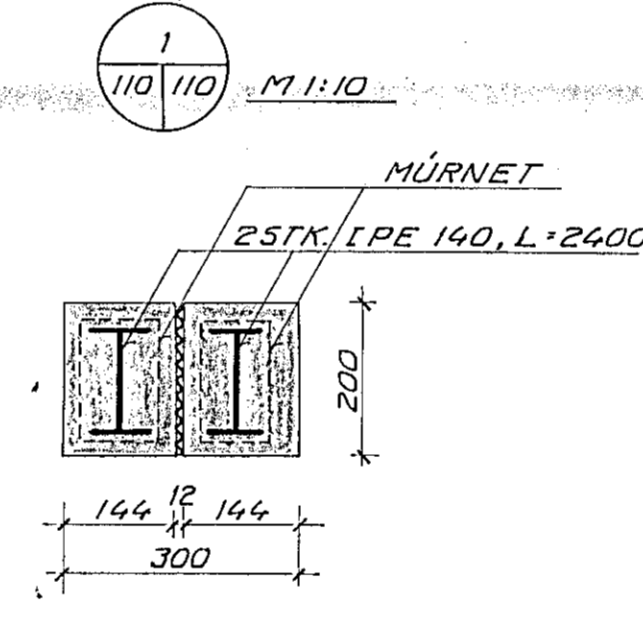
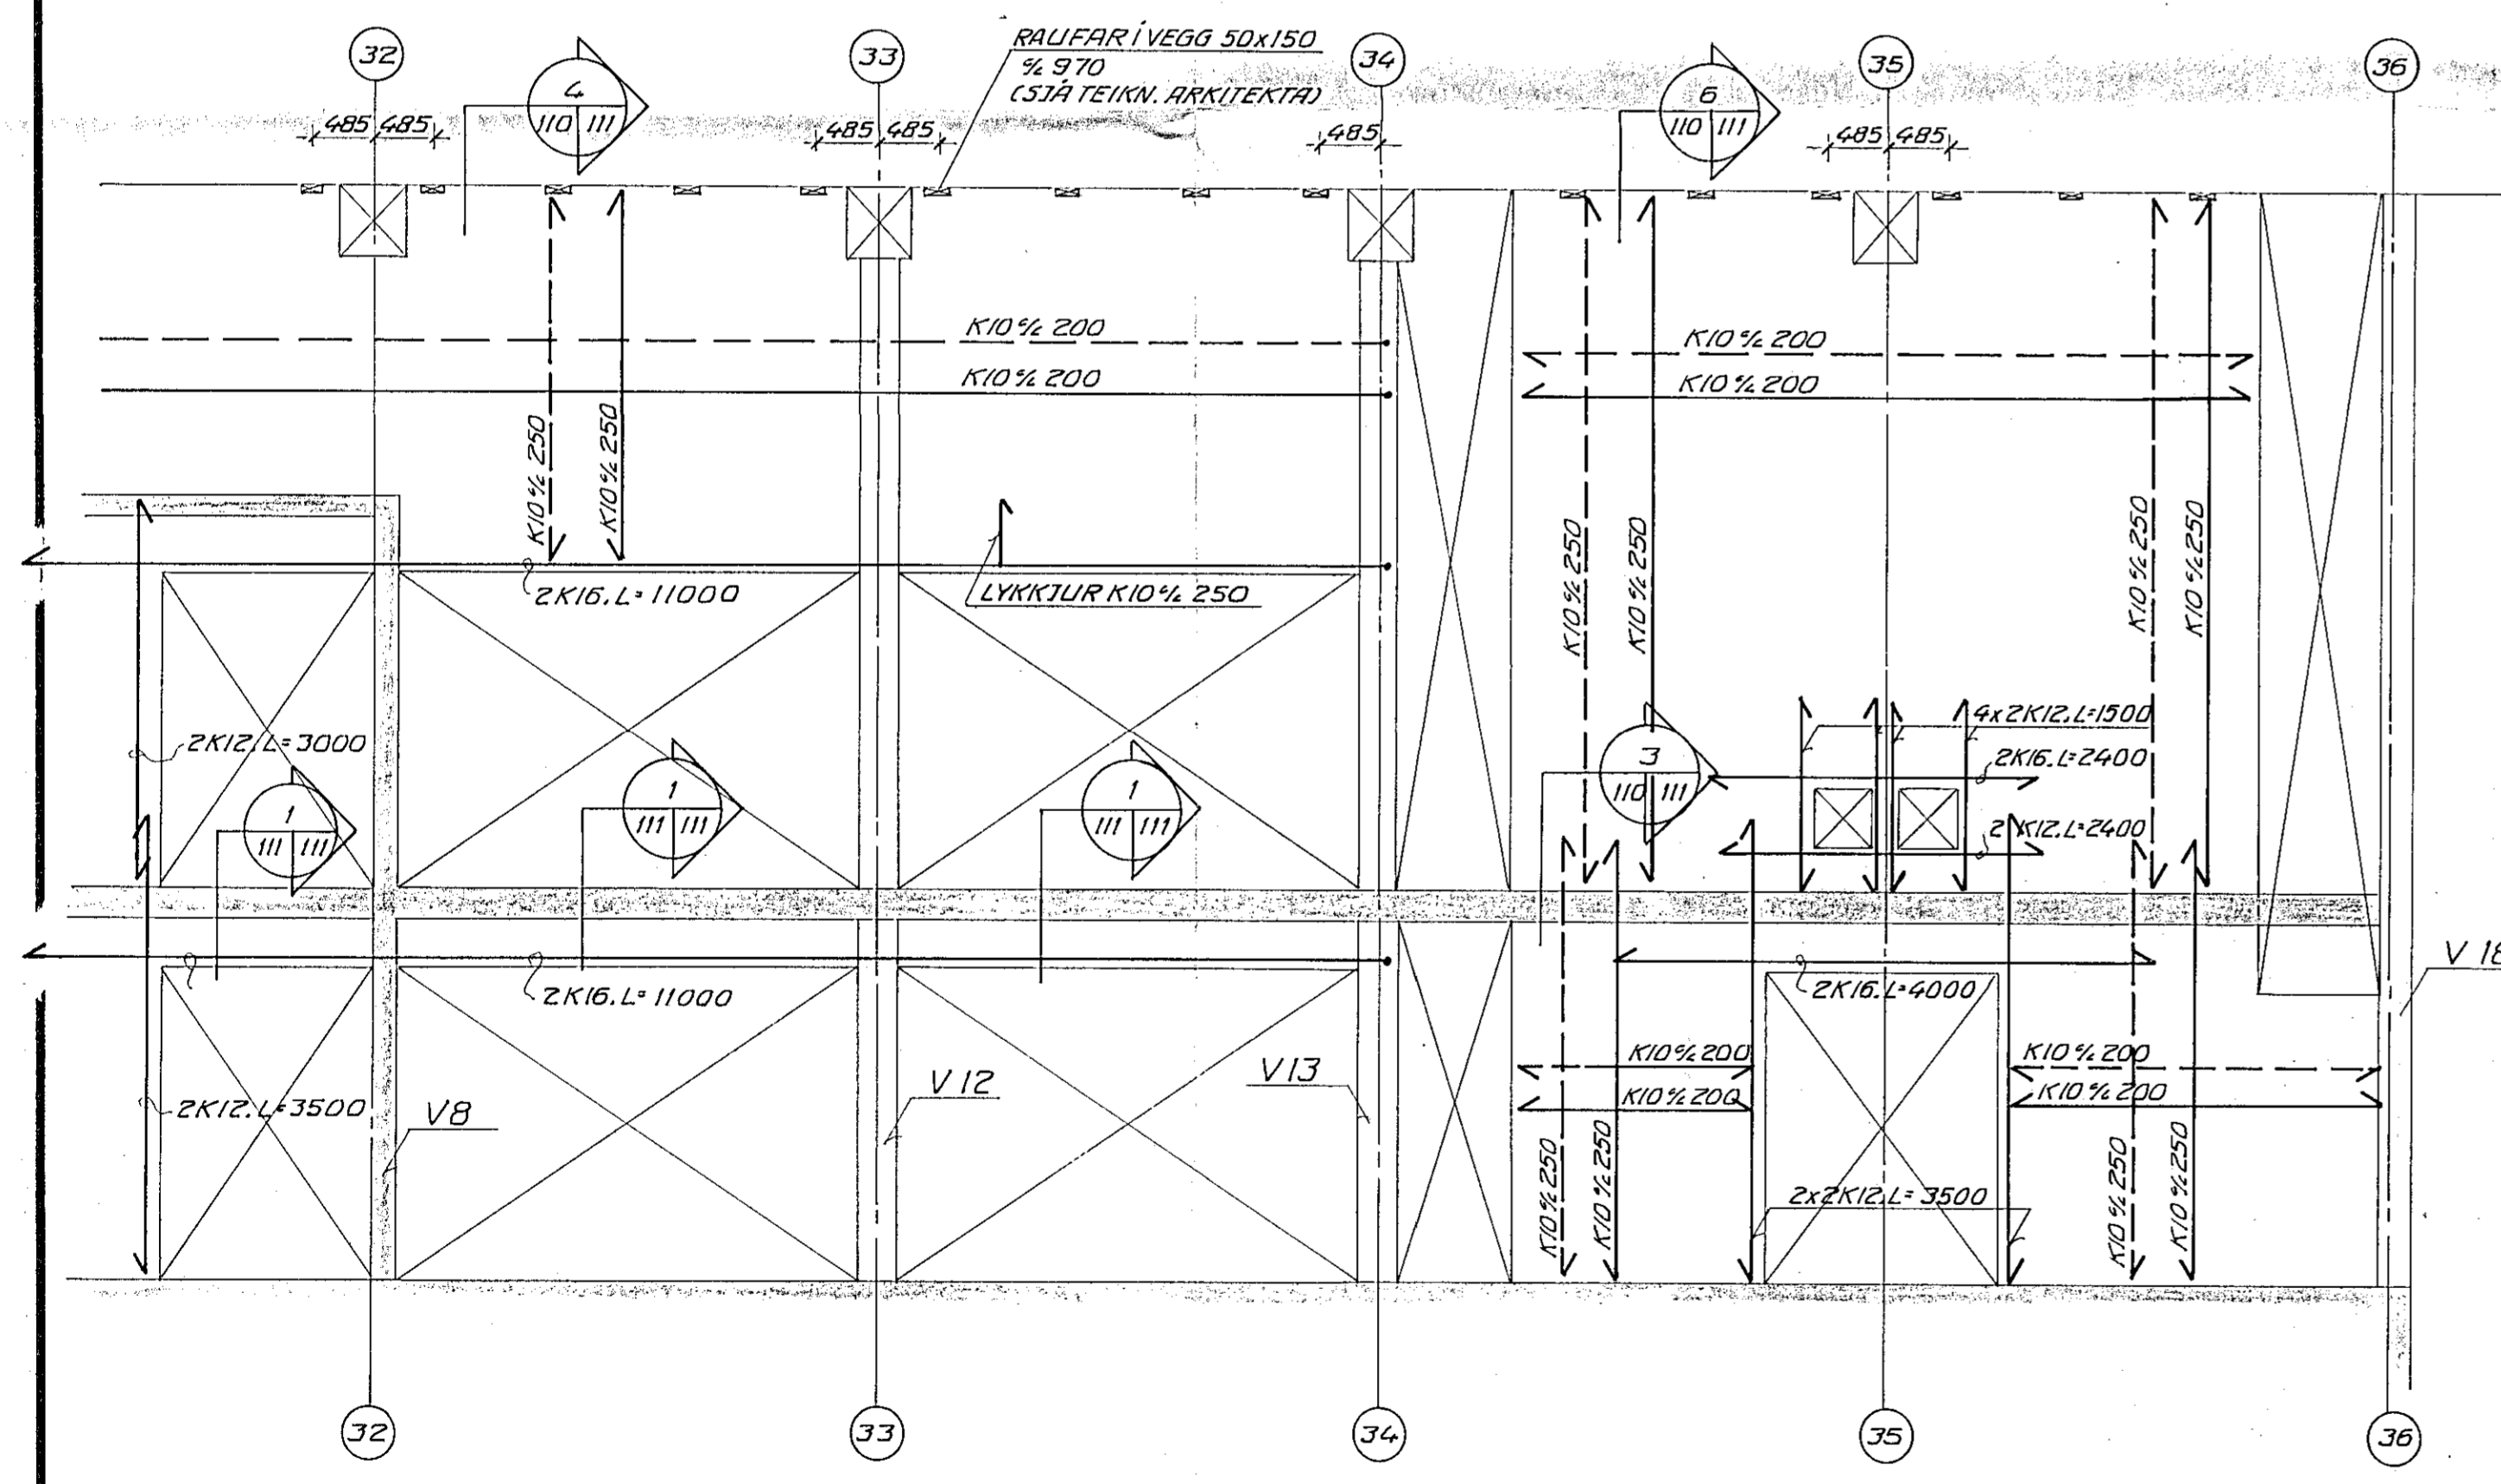


VEGGUR V2. M 1:50

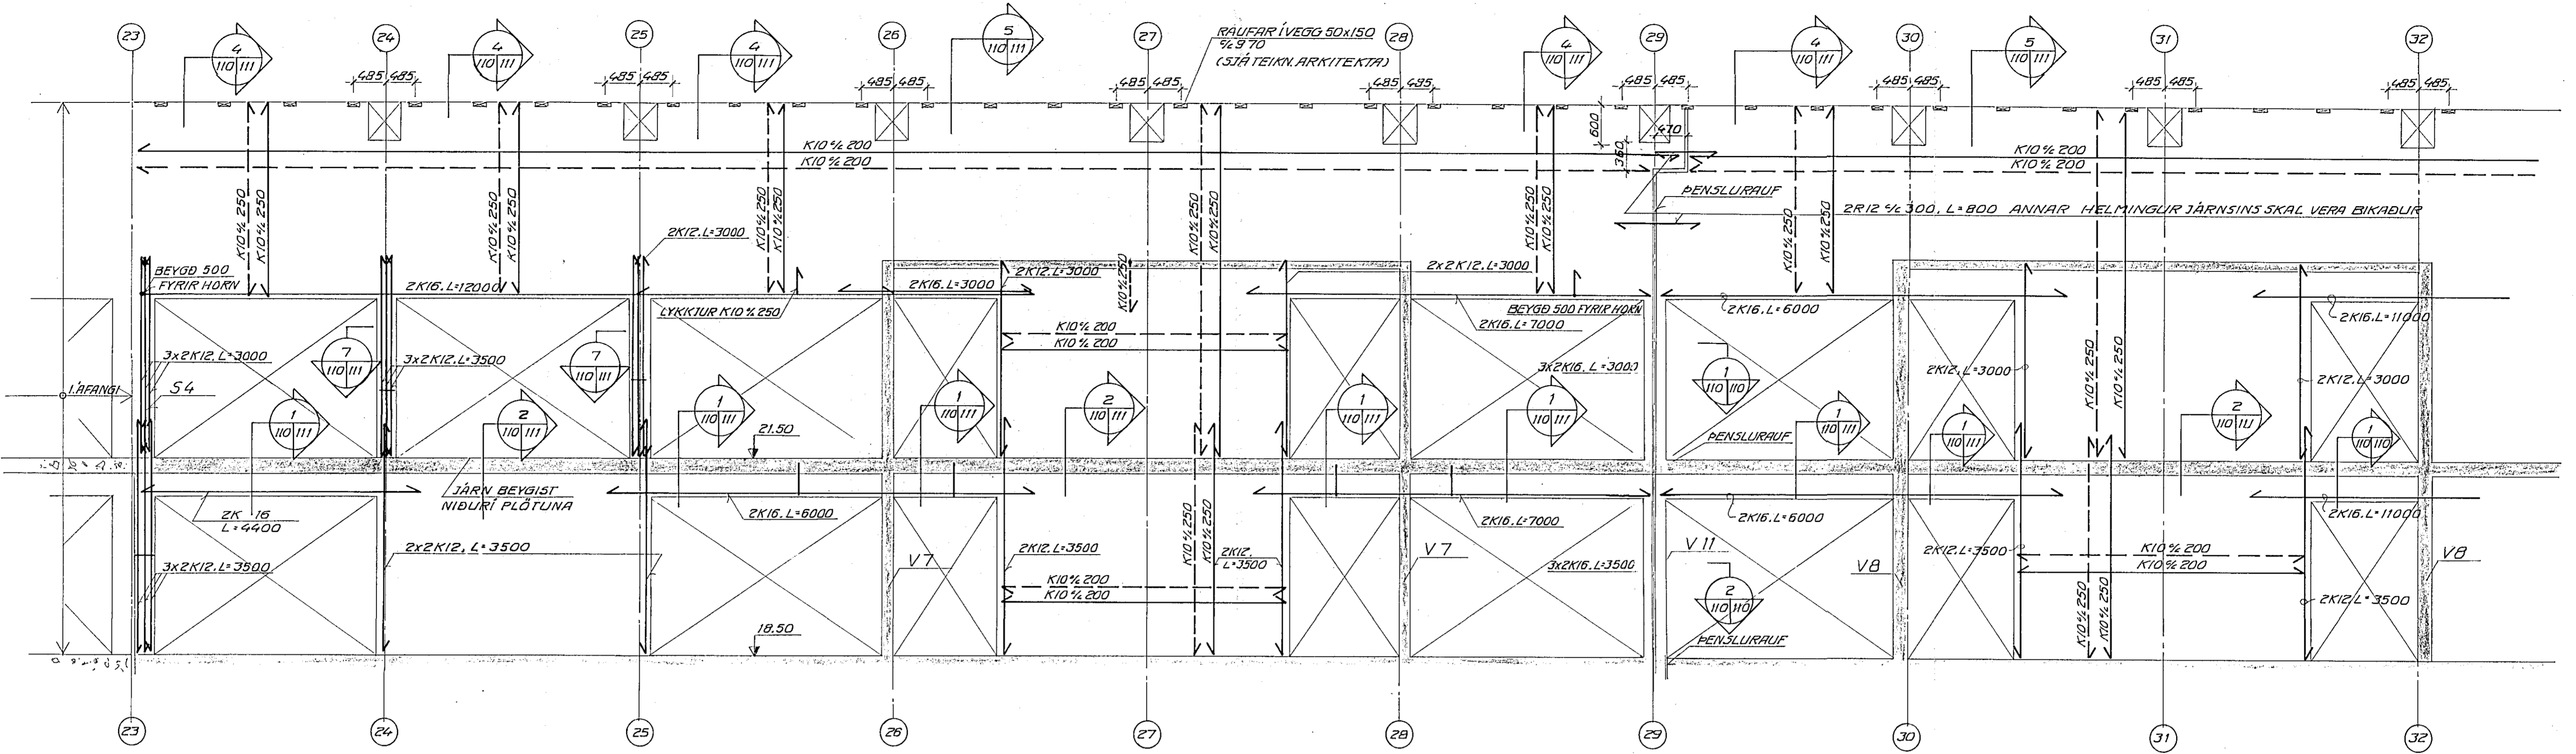

STÁ SKÝRINGAR Á TEIKN. NR. -1-101

VERKFRÉDISTOFAN FERILL HF.
 SUDURLANDSBRÁUT 4 REYKJAVÍK SÍMI 688570

SETBERGSSKÓLI - 2. ÁFANGI

VEGGUR V2 - HLIÐARMYND

DAGS	HANNAÐ	SAMBYKKT
21. FEB 1992	<i>[Signature]</i>	<i>[Signature]</i>
BR	DAGS	HANNAÐ SAMP

MKV 1:50 TEIKNAD 3.71 nr. 326 1 110