Samþykkt á fundi byggingarnefndar þ. 16/4 1975

f.h. BYGGINGAFULLTRÚINN Í HAFNARFIRÐI
Anna Thoroddsen

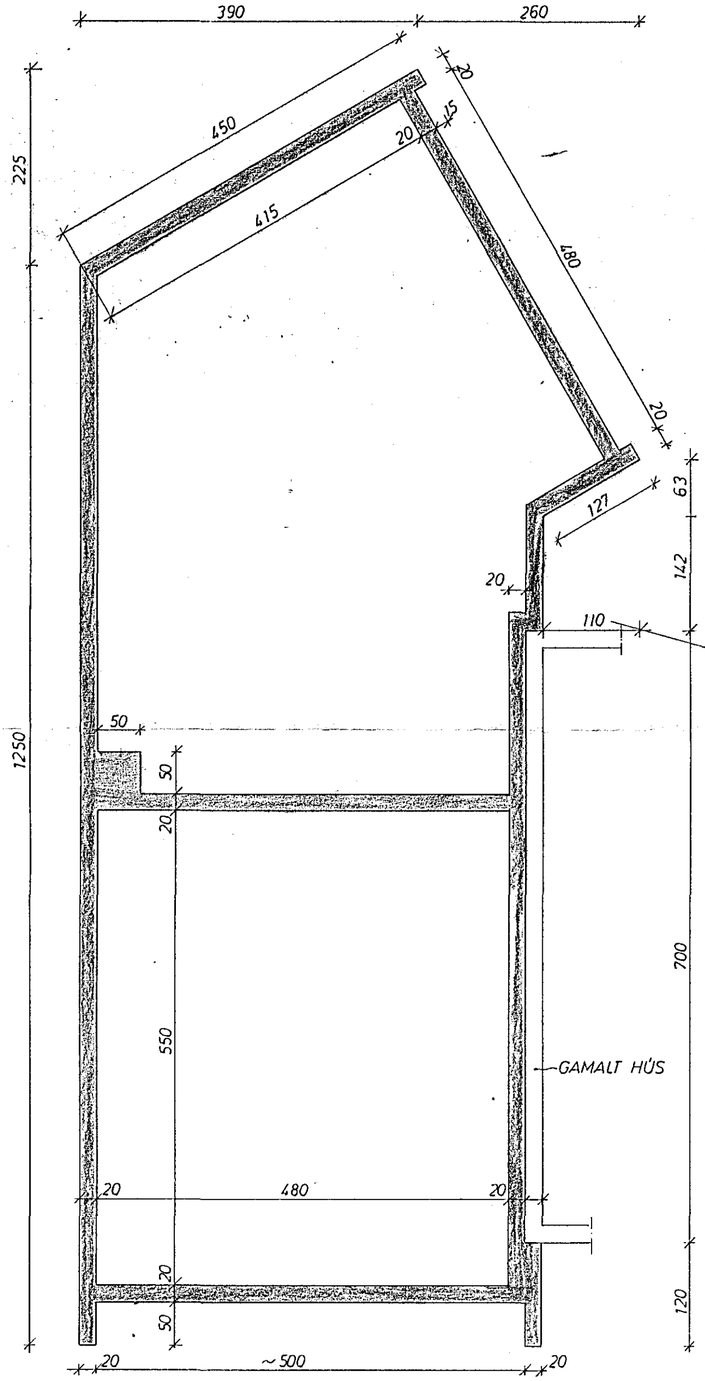

GRUNNMYND 1 : 50

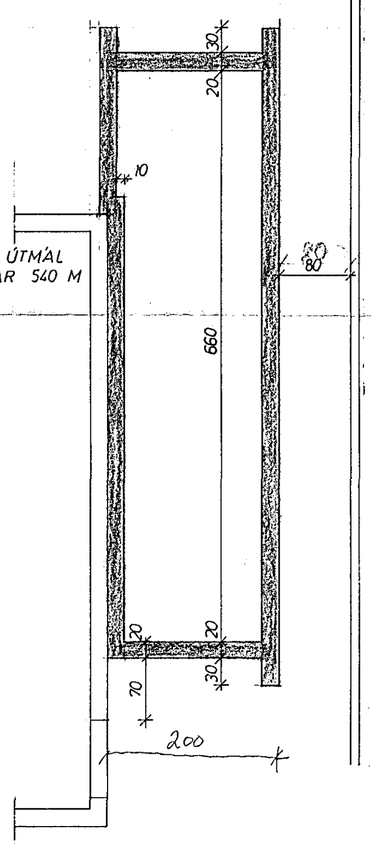

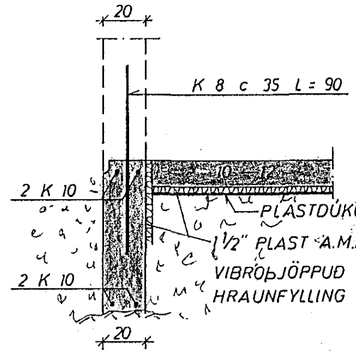

SNIÐ 1 : 20

SKÝRINGAR:

UNDIRSTÖÐUR STANDI Á JAFNFÖSTU HRAUNI, EKKI MINNA EN 75 cm UNDIR YFIRBORÐI, NEMA KLÖPP SÉ OFAR ÞÁ MINNST 35 cm STEYPUGÆÐI Í UNDIRSTÖÐUM OG GÓLFPLÖTU S 160 SKV. ÍST. 10
K MERKIR KAMBSTÁL KS 40
c — — FJARLÆGÐ MILLI JÁRNA MIÐJU Á MIÐJU.
MESTA ÁLAG Á GRUNN KG / CM²

SETJA SKAL K 10 c 20 LÓÐRÉTT OG K 10 c 30 LÁRÉTT Í INNRI HLIÐ VEGGJA, ÞAR SEM EINHLIÐA FYLLING KEMUR
Í STEYPUSKIL KOMI K 8 c 35 L = 90, NEMA ANNAÐ SÉ SÝNT.
UNDIRSTRIKUÐ MÁL ERU MÁL, SEM HAFA BREYTZT.

HAFNARFJARÐARKAUPSTAÐUR
11. júlí 1975
BYGGINGAFULLTRÚINN

ÖLDUGATA 16 HAFNARF.	MÆLIKVARÐI 1 : 50 1 : 20	VERK 7510	TEIKN NR 1.1
UNDIRSTÖÐUR	Hannað: Teiknað:	Yfirfarið: Samþ:	DAGS JÚNÍ '75.
JÓHANN GUNNAR BERGÞÓRSSON VERKFR MVFÍ STRANDGÖTU 11 — HAFNARFIRÐI — SÍMI 53315	BREYTT		