




GRUNNMÝND - UNDIRSTÖÐUR 1:50

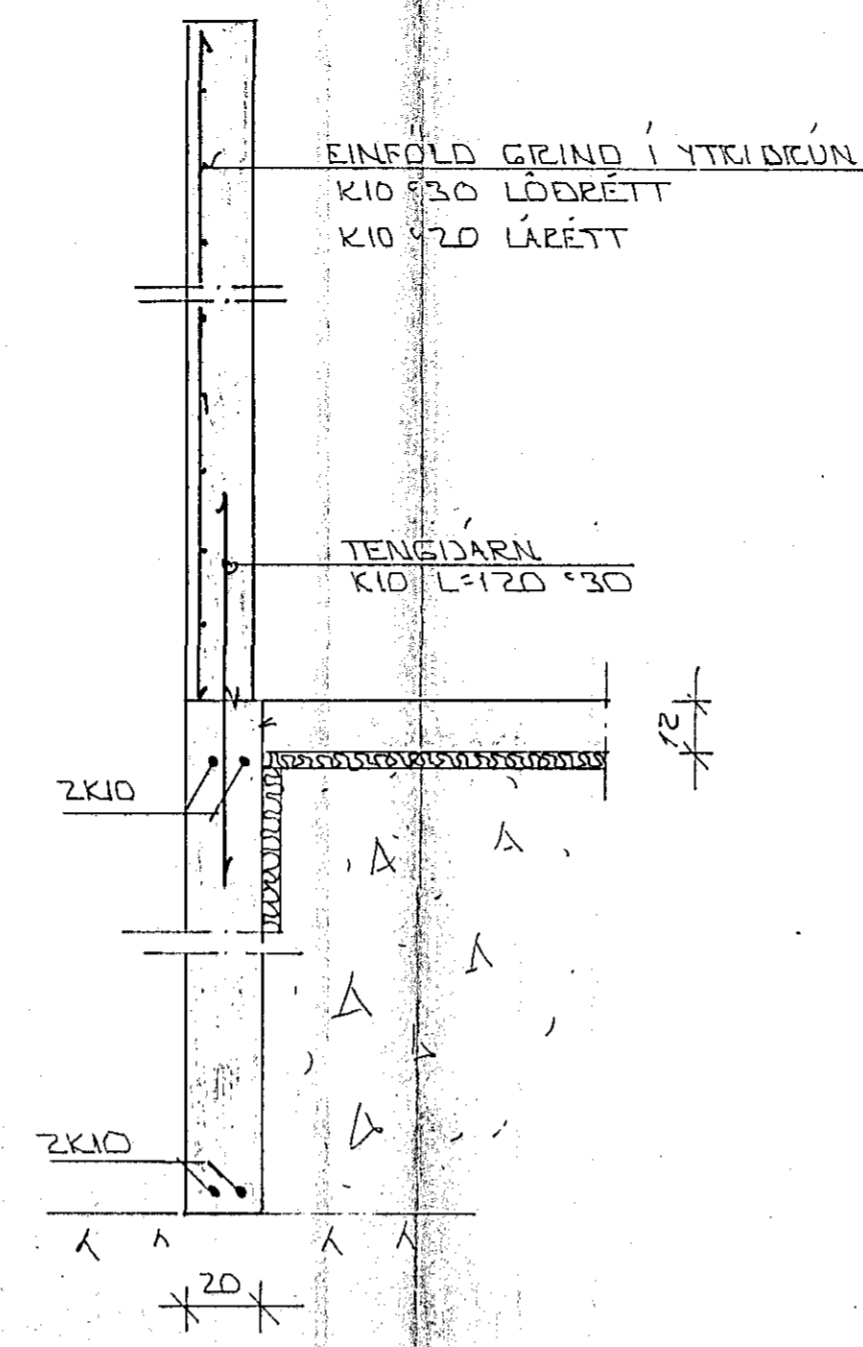


SNID 1 1:20

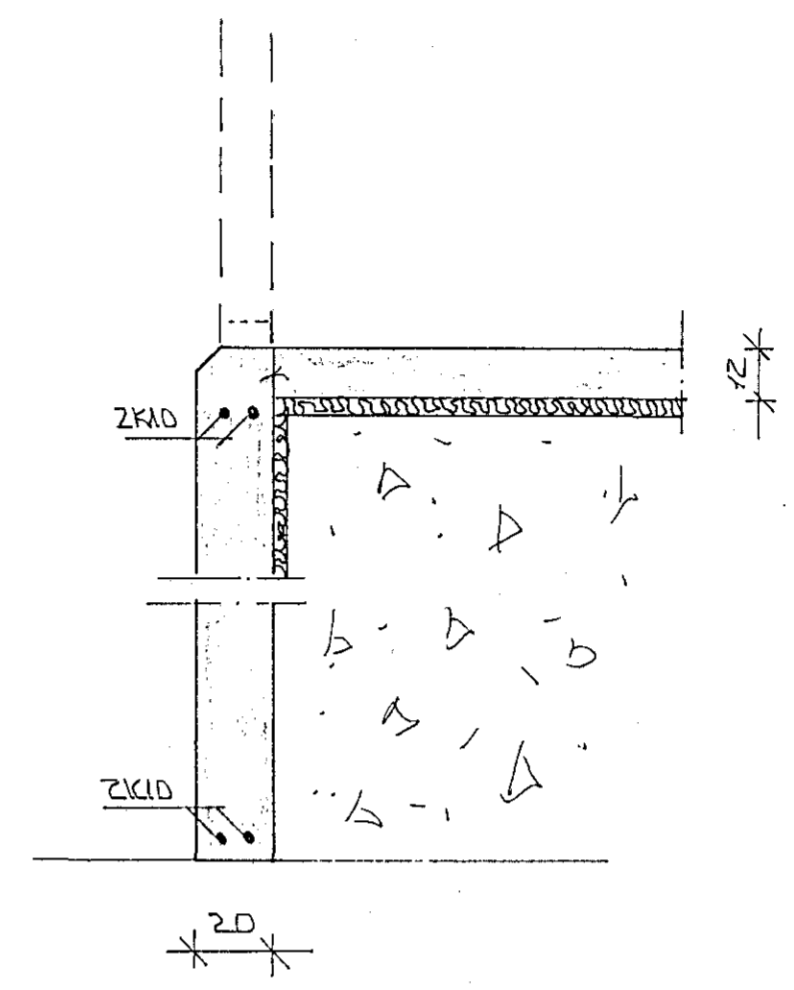

SNID 2 1:20

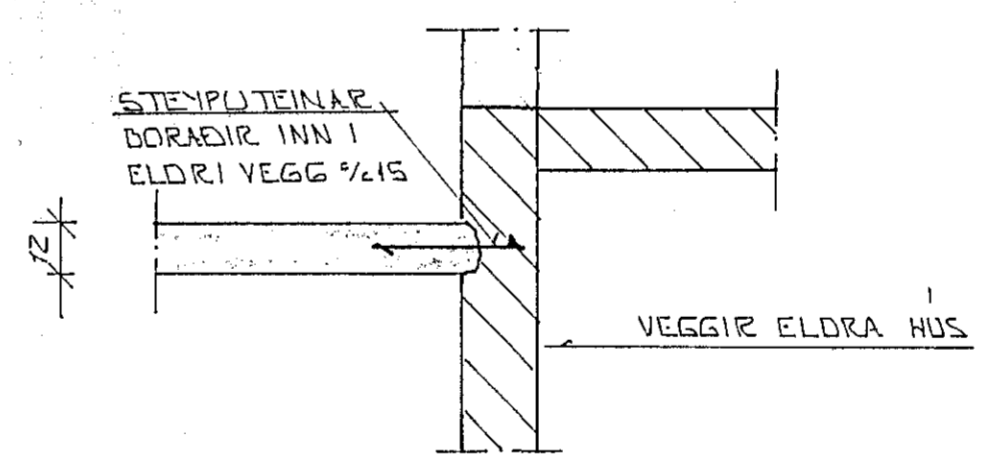

SNID 3 1:20

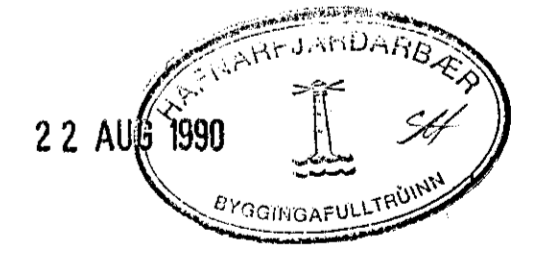

BR.NR.	DAGS.	EDLI BREVTINGAR	SIGN.
"ÖLDUGATA 24 HAFNARFIRÐI SÖLSTOFA UNDIRSTÖÐUR: GRUNNMÝND OG SNID. MELIKV. 1:50 1:20			DAGS. 'AG' 90
SIGURÐUR ÞORLEIFSSON TEKNIFRÆÐINGUR F.T.F.I.			HANNAÐ
STRANDGÖTU 11 HAFNARFIRÐI SÍMI 54751			TEIKNAD. NO.
			VERK NR. 9032
			BLAD NR. 1-01