SPERRUPLAN, 1:50

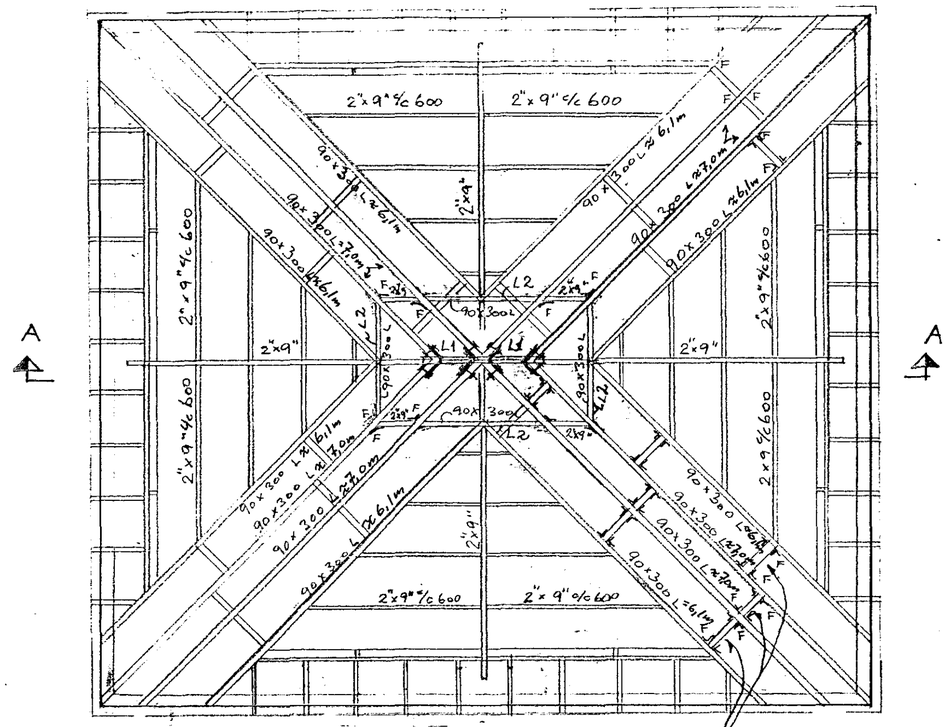

GÓLFBITAPLAN YFIR 1. HÆÐ, 1:50

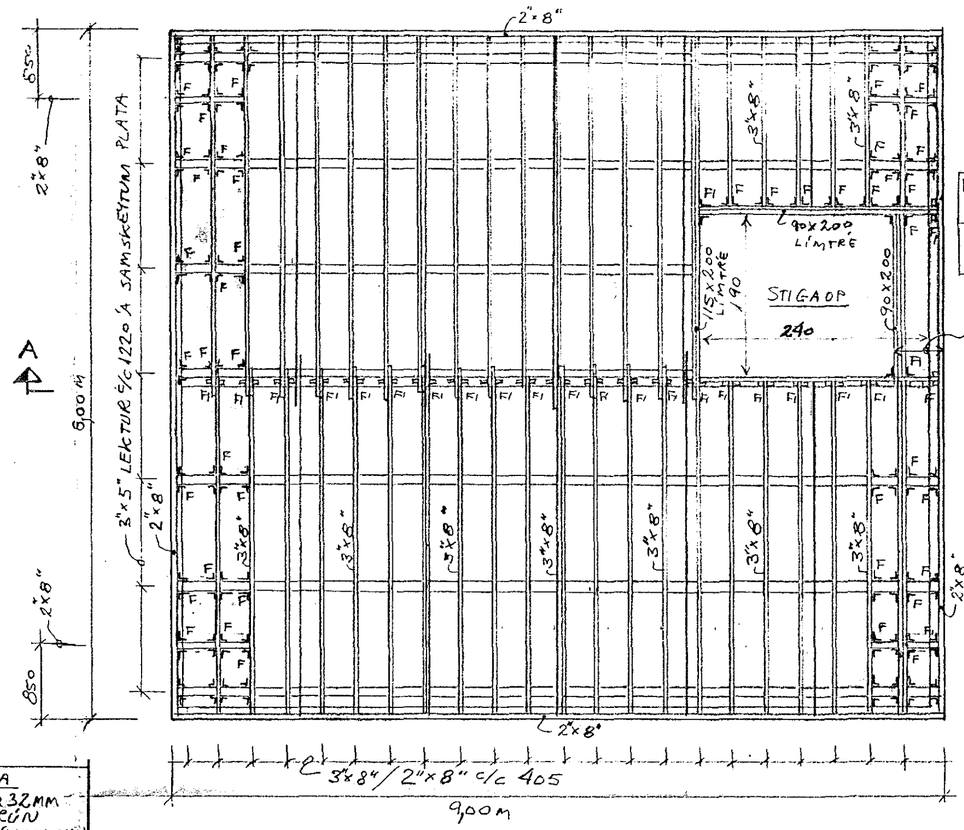

F = 2xBMF90 VINKLAR MEÐ STYRK. NEGLING 4,0/40 KS 10+10 STK/VINK.

F1 = F, NEMA NEGLING 40/60 KS 10+10 STK/VINKIL

3"x5" LEKTUR Á SAMSKEYTI PLATA
FESTING F1. ATH. BORA Ø32MM GÓT A.M.K. 2 STK. Í EFRI BRÚN LEKTU Í HVERJU BILI FYRIR ÚTLOFTUN ÞAK S. ATH. ÚTLOFTUNARVENTIL Í MÆNI.

STIGI Á MILLI 1. OG 2. HÆÐAR SMÍÐAST Í SAMRÆMI VIÐ SÉRTEIKNINGU ARKITEKTS. FESTINGU OG BURÐARVIRKI STIGA SKAL GERA Í SAMRÁÐI VIÐ HÖNNUÐ BURÐARPÓLS

SNIÐ A-A, 1:50

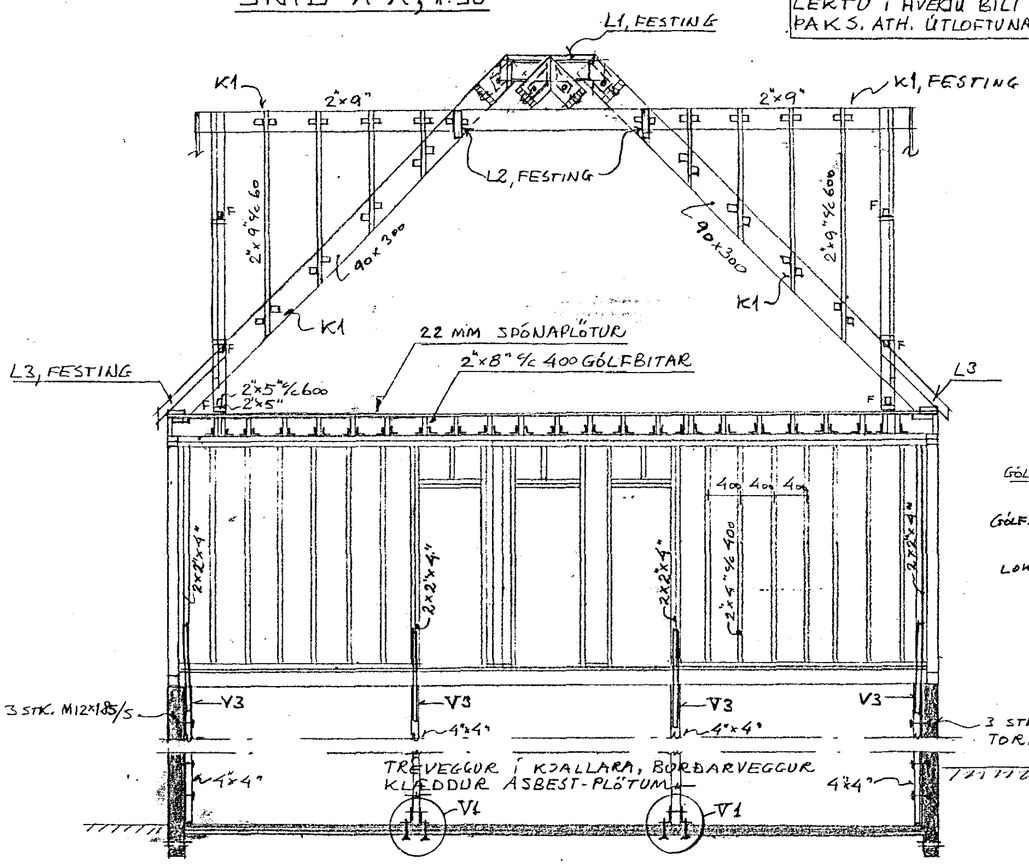

V3, FESTING INNVEGGS, 1:20

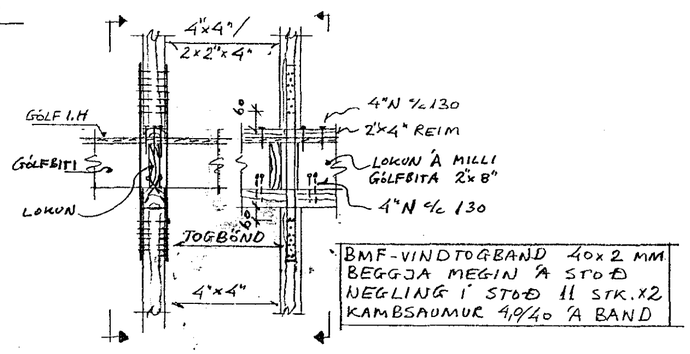

BMF-VINDTOGBAND 40x2 MM
BEGGJA MEGIN Á STOÐ
NEGLING Í STOÐ 11 STK.x2
KAMBSAUMUR 4,0/40 Á BAND

TILVÍSUN:

TEIKNING NR. 0 .....SKÝRINGAR

TEIKNING NR. 1.....SPERRUPLAN, GÓLFBITAPLAN, SNIÐ A

TEIKNING NR. 2.....ÞAKSPERRUR OG VEGGSTOÐIR, HLIÐARMYNDIR

TEIKNING NR. 3 .....ÚTVEGGJAKLÆÐNING HLIÐA, SERMYND X, FESTING V1.

TEIKNING NR. 4 .....GÓLF YFIR 1.HÆÐ, SNIÐ A, B, C.

TEIKNING NR. 5.....FESTINGAR L1, L3, G2. SERMYND Y. FRAGANGUR V2.

TEIKNING NR. 6.....FESTINGAR K1, L2, G1. FRAGANGUR K2.

HAFNARFJARÐARBÆR
11 JUN 1990
BYGGINGAFULLTRÚINN

ÖLDUGATA 35, BREYTING

Mkv. 1:50	BURÐARPÓL. SPERRUPLAN, GÓLFBITAPLAN YFIR 1. HÆÐ, SNIÐ A-A.
Hannað EE	
Teiknað EE	Samþ. Einar Einarsson — Dags. Mars '90 — Teikn.nr. 1

Einar Magnús Einarsson, byggingatæknifræðingur FTFÍ
Breiðvangi 6, Hafnarfirði. Sími 51831