




STADSETNING FESTINGA
GRUNNMYND
1:20

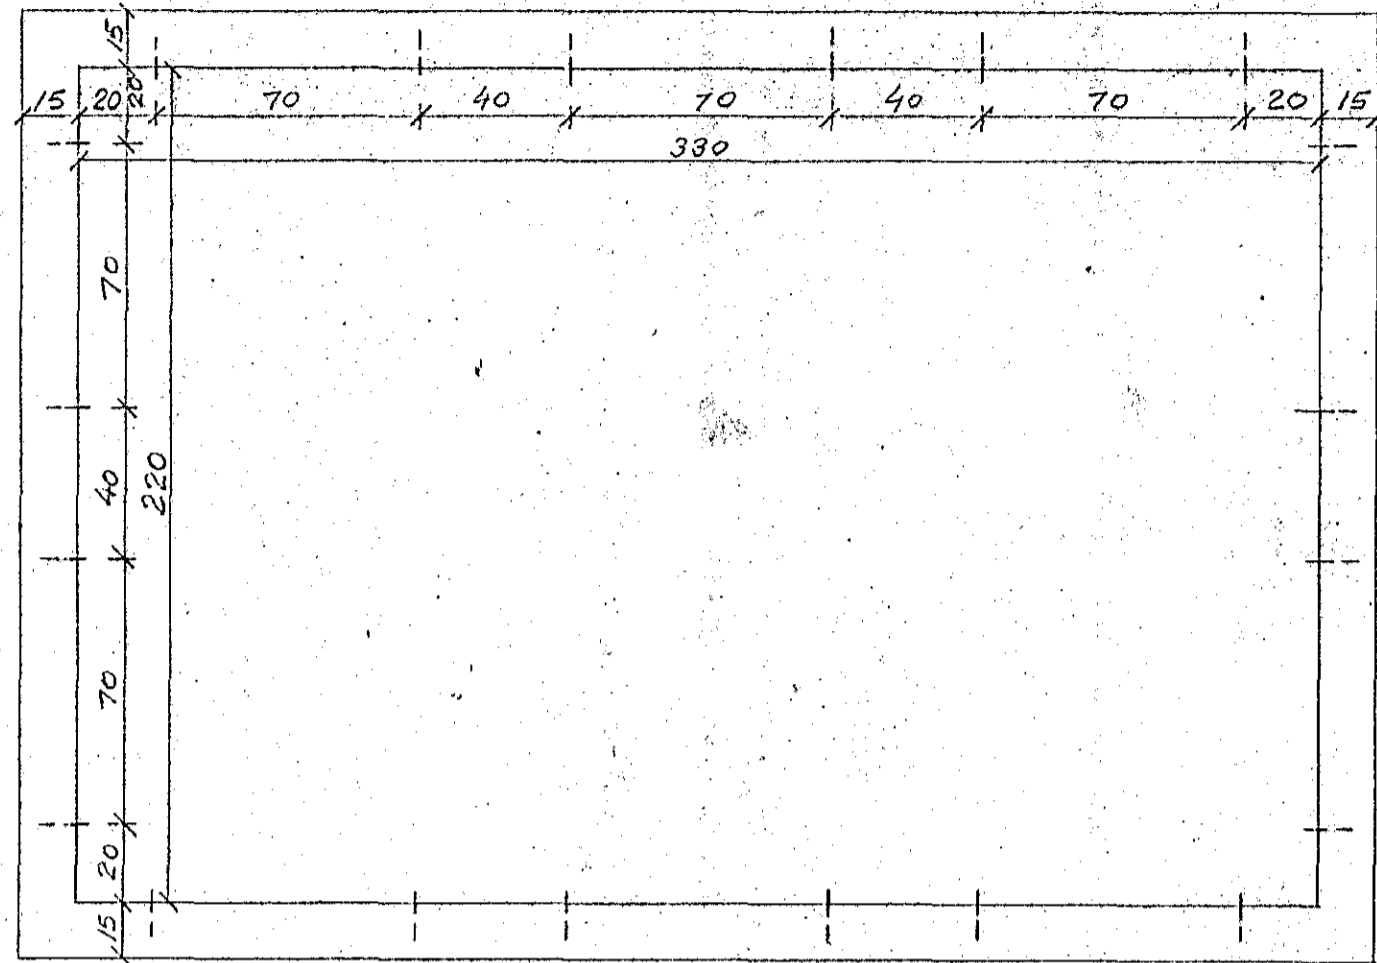

SKURÐUR
1:10

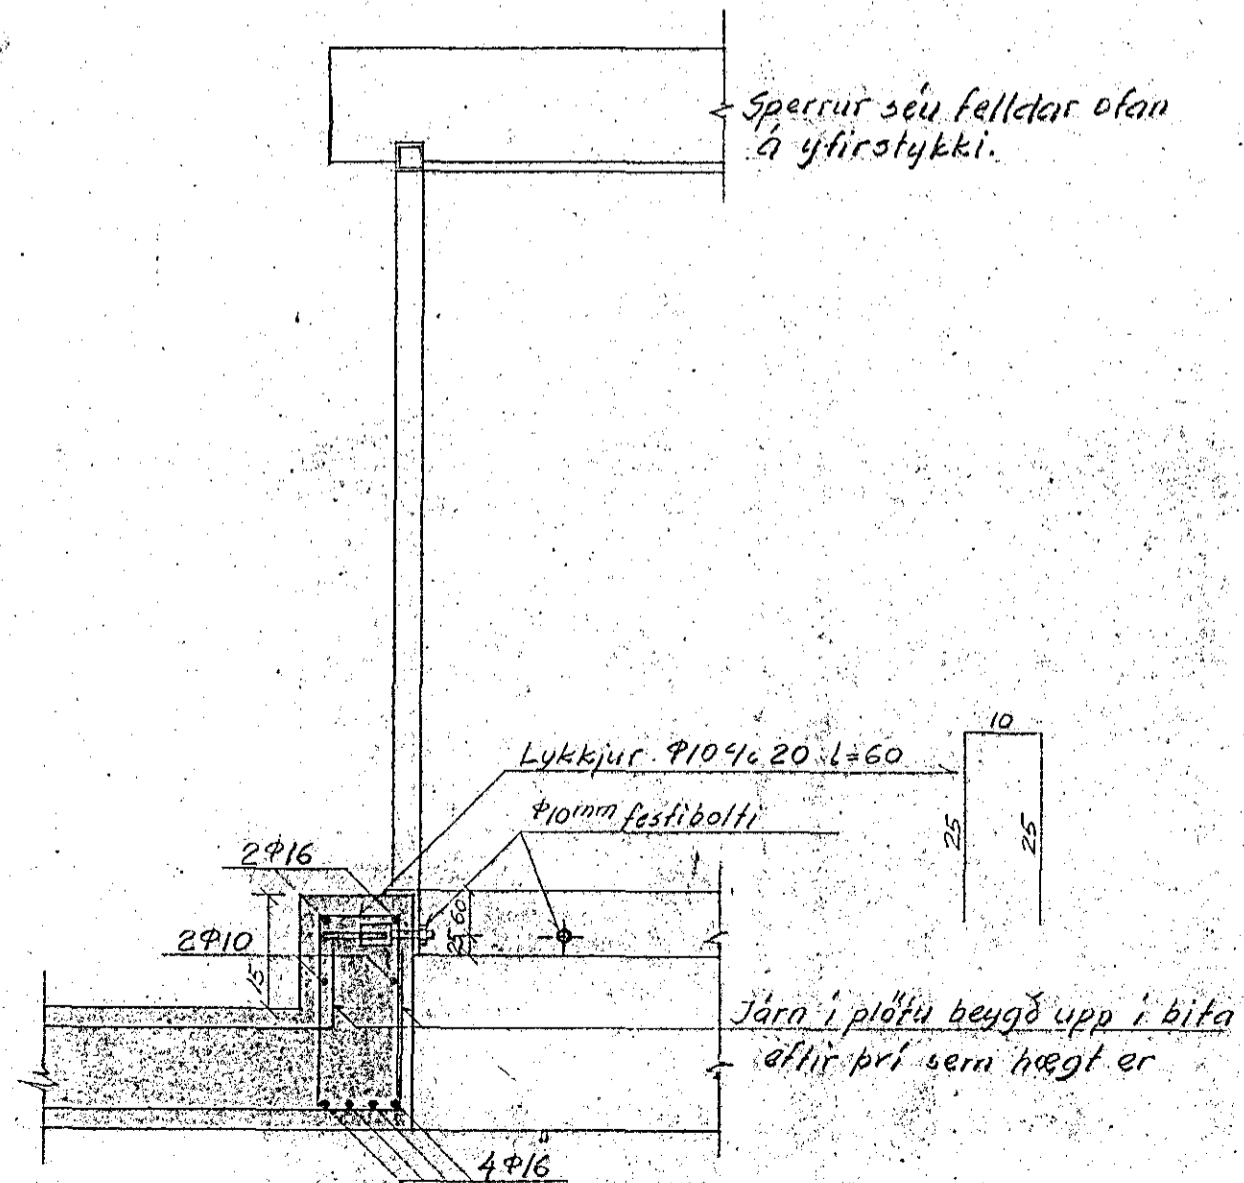

FESTIBOLTI
1:1

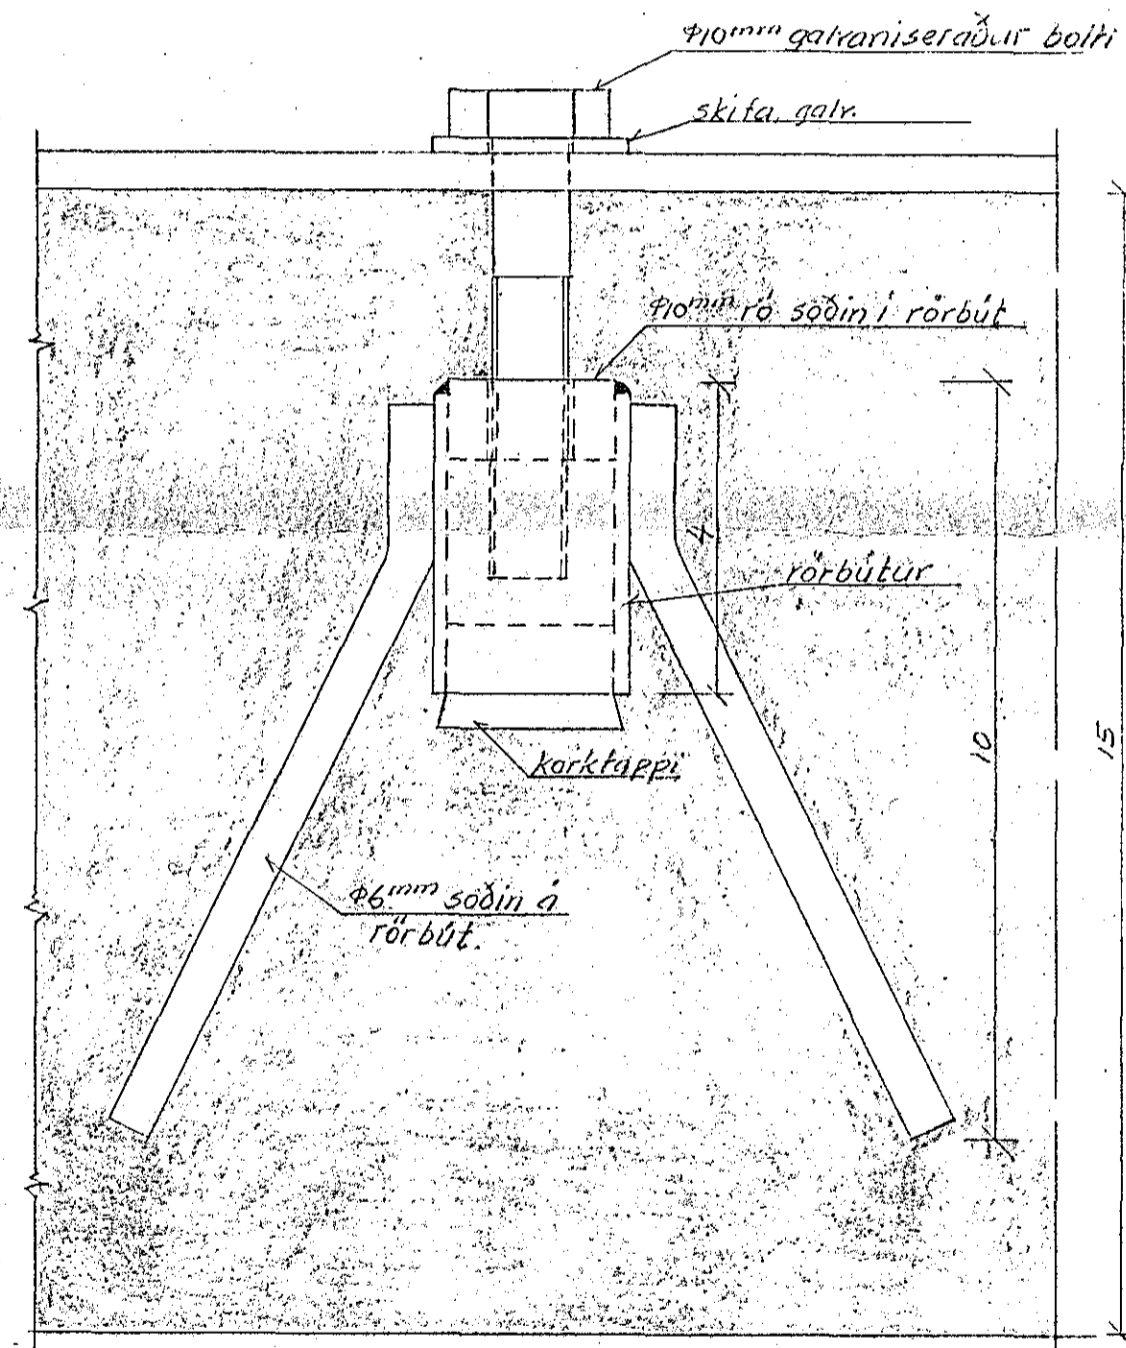

'Önefnd mál eru í cm.

RAFVEITA HAFNARFJARVAR
SPENNISHÚS, LOFTRÆSTING

Blað 1.

Riik í okt. 1962

Sigf. Ö. Sigfússon