


Þálveita Hafnarfjarðar  
aðveitu og aðalspennistöð  
m: 1:100

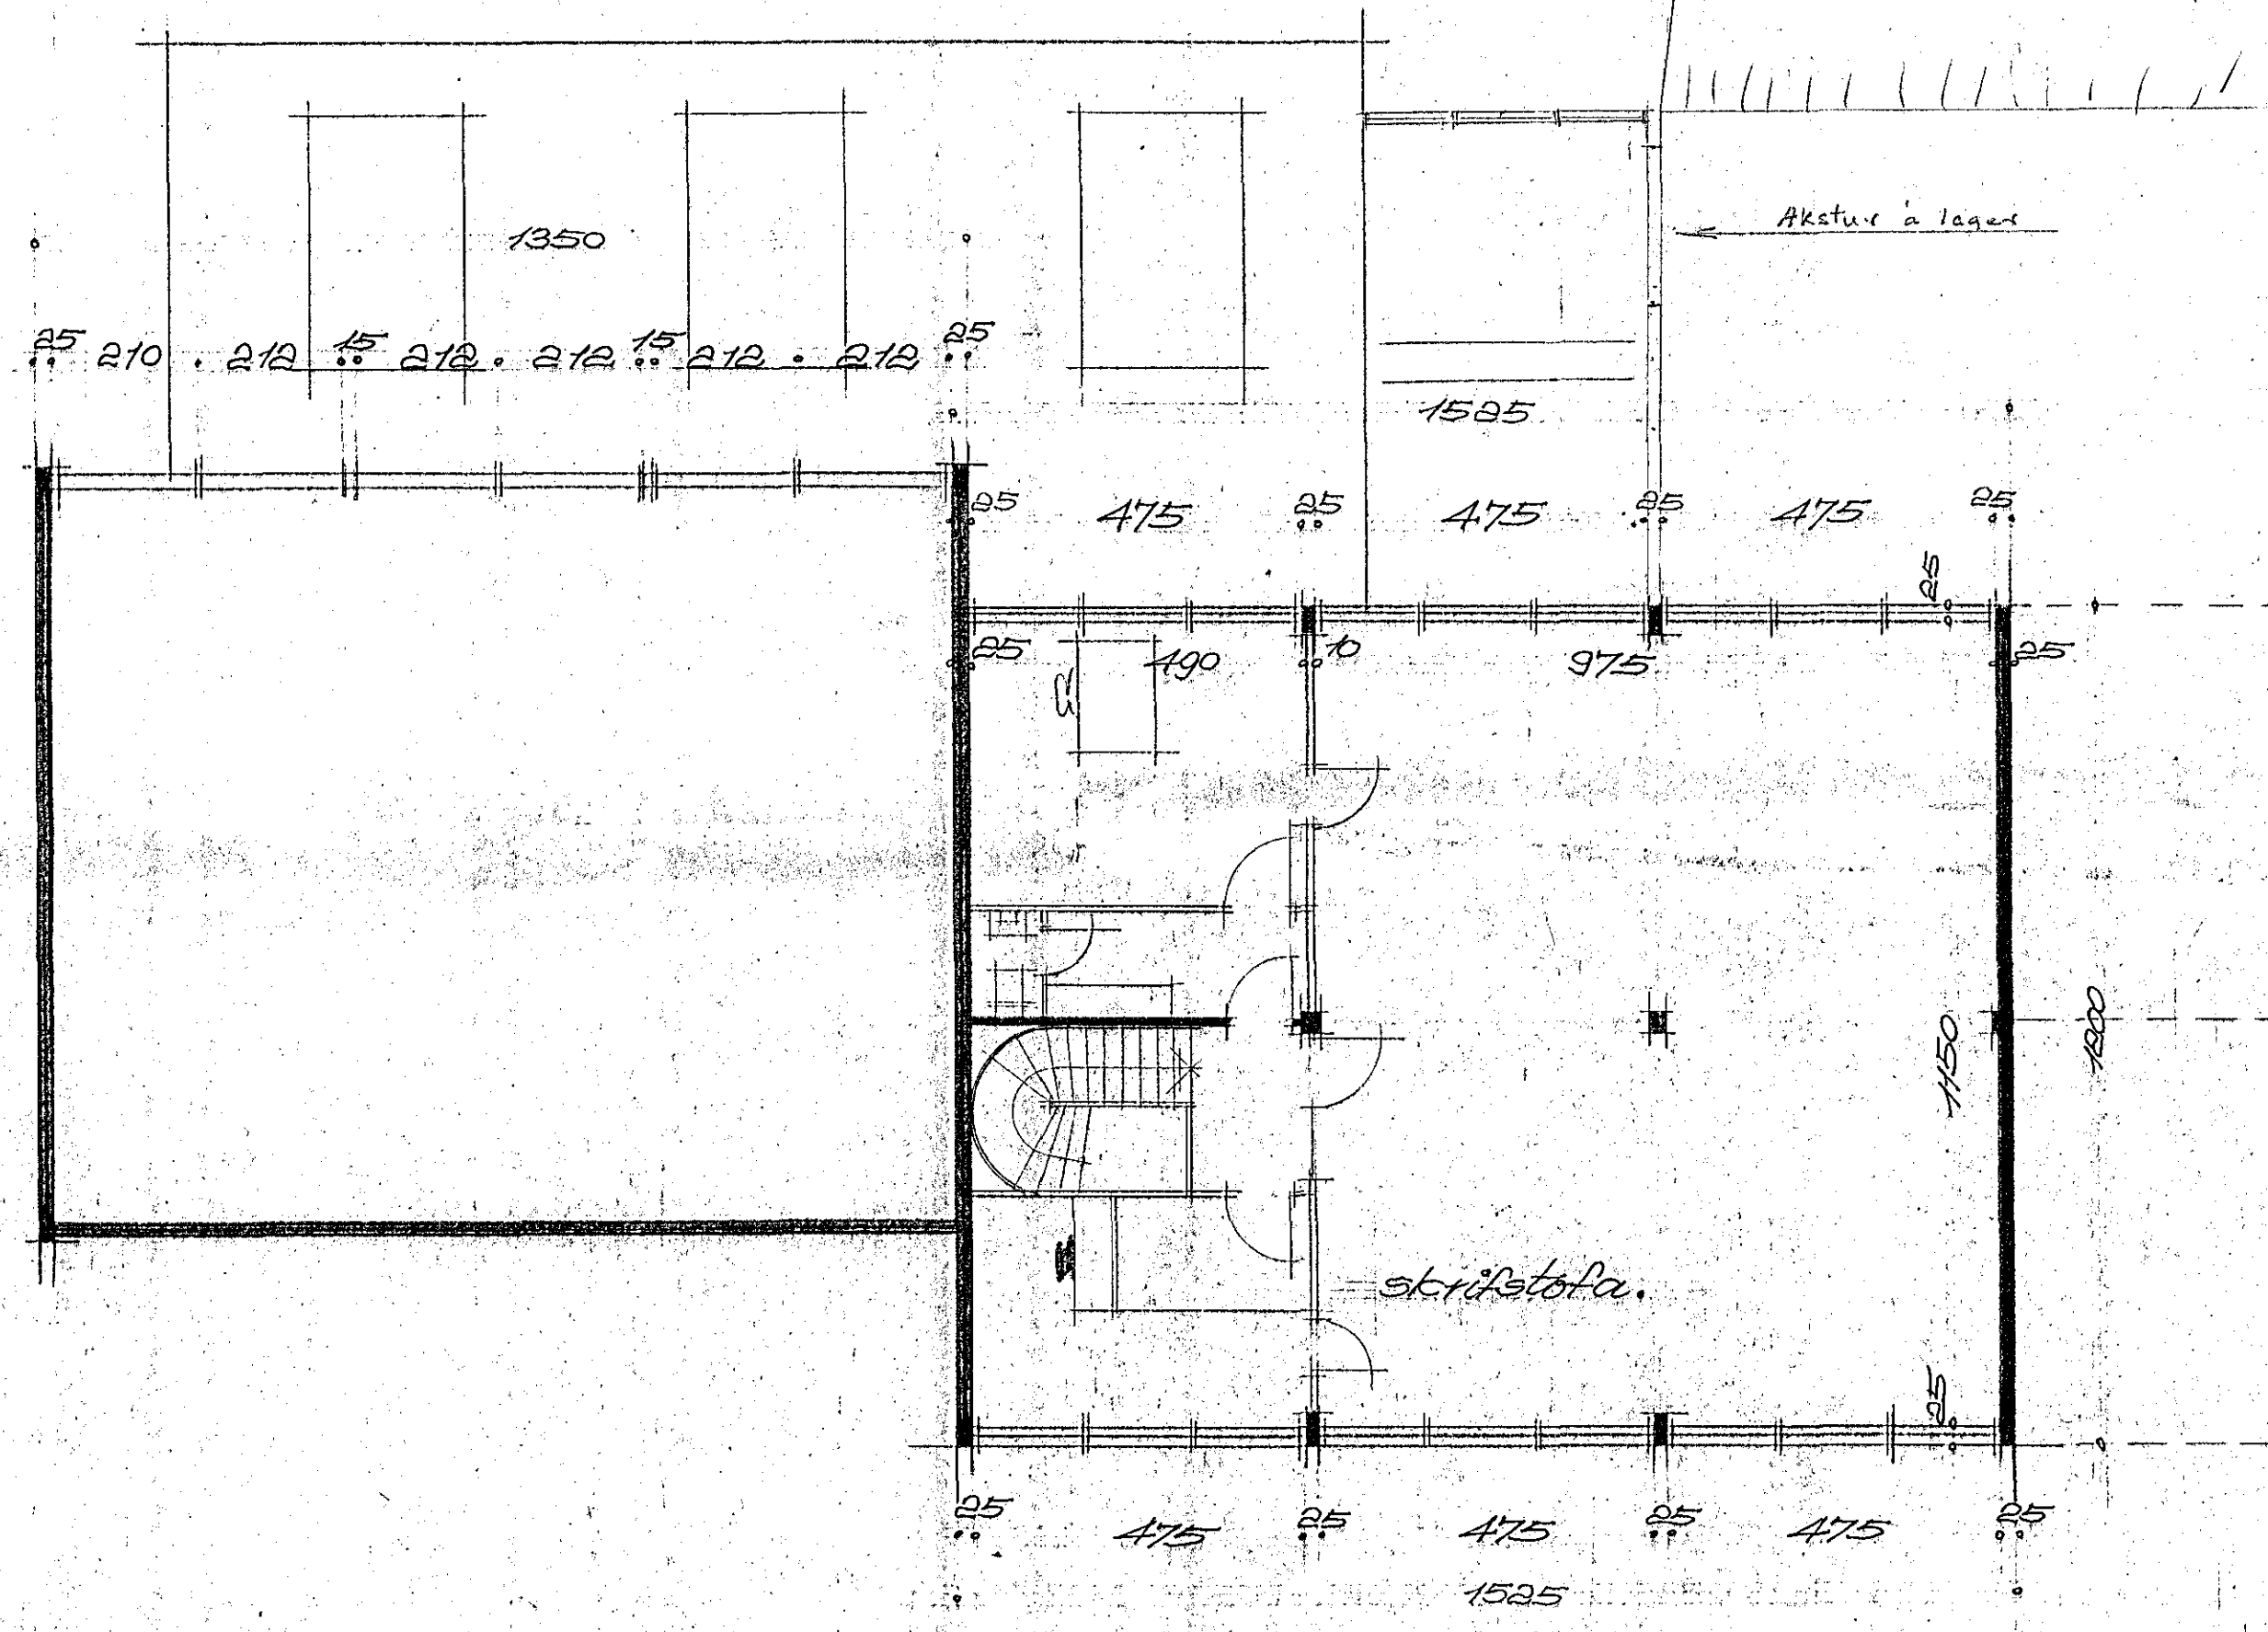

2 hæð.

Þeysjavík-mars 1959

Guðmundsson

