Rafveita Hafnarfjarðar
aðveitu og aðalspennistöð
m: 1:100

Blað 3.

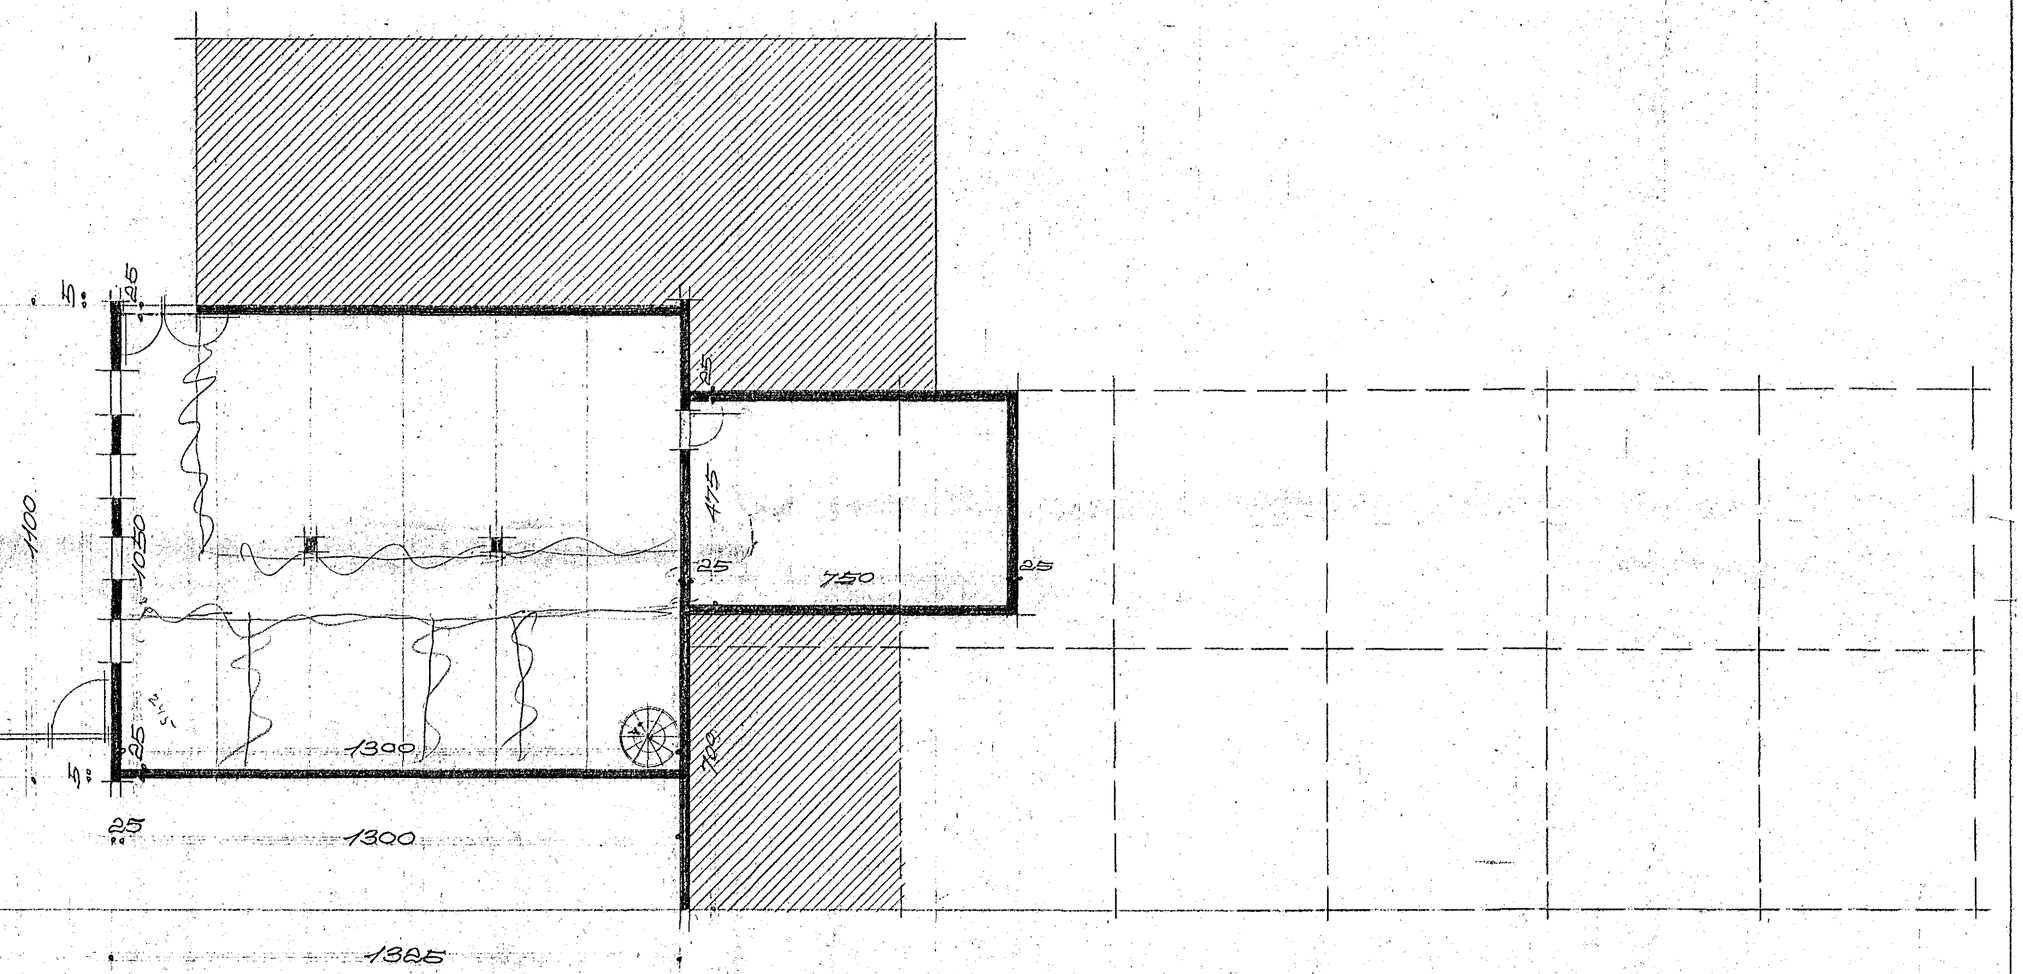


Kjallari.

Reykjavík-marz 1959

Guðmundur Hannesson

0 1 2 3 4 5 10 15 20 25 30m