




Samþykkt á fundi bygginga-  
nefndar þ. 12. / 7. 1985  
BYGGINGAFULLTRÚINN  
Í HAFNARFIRDI  
*Guðbjörg Jónsdóttir*

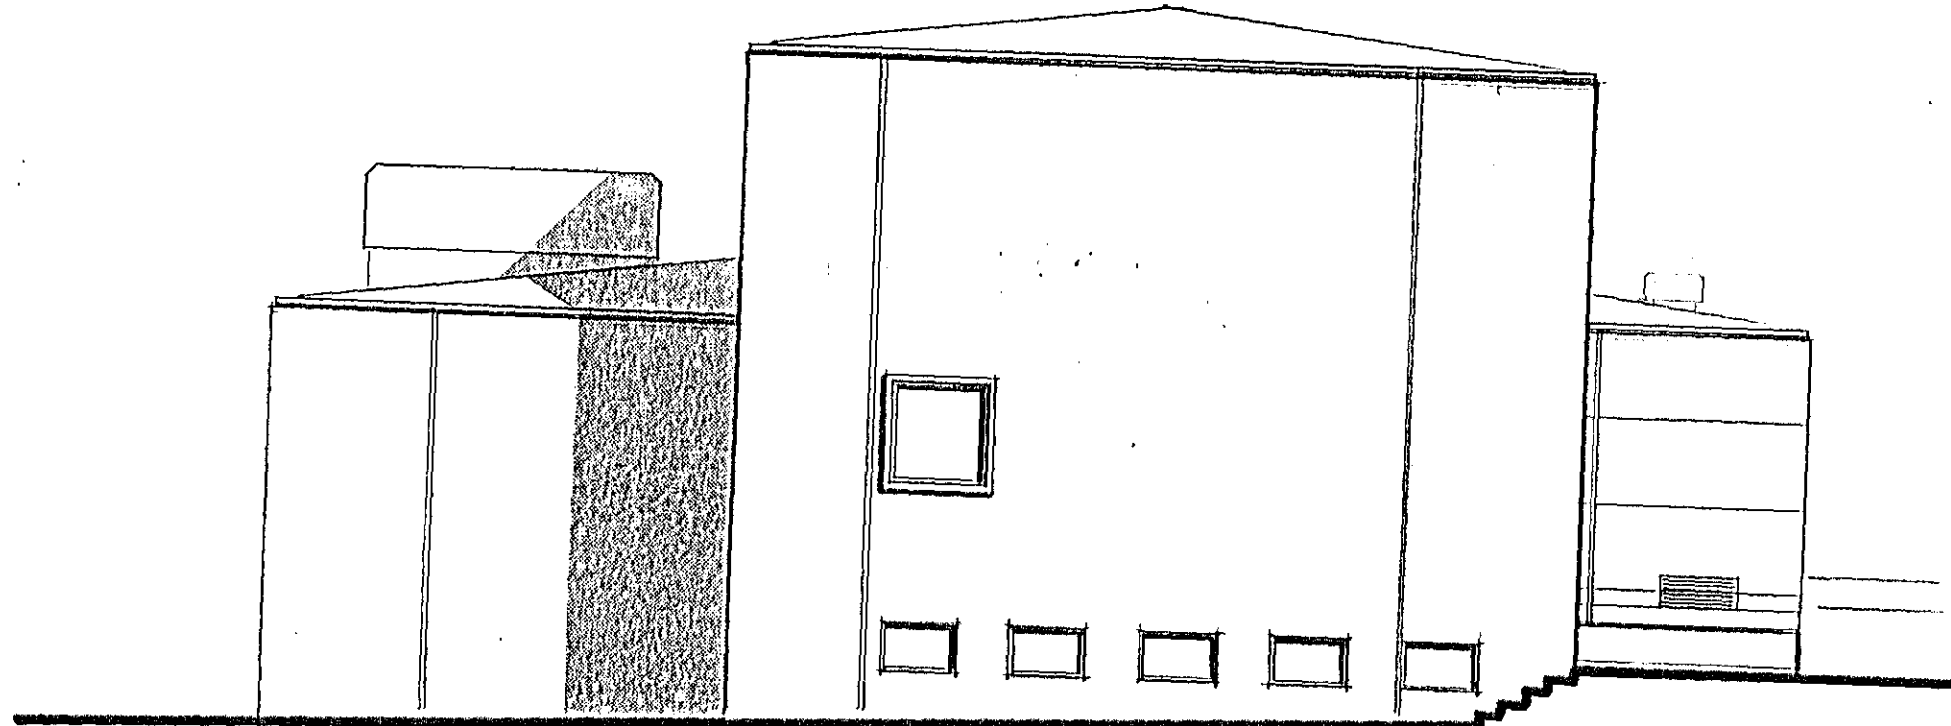


VESTUR

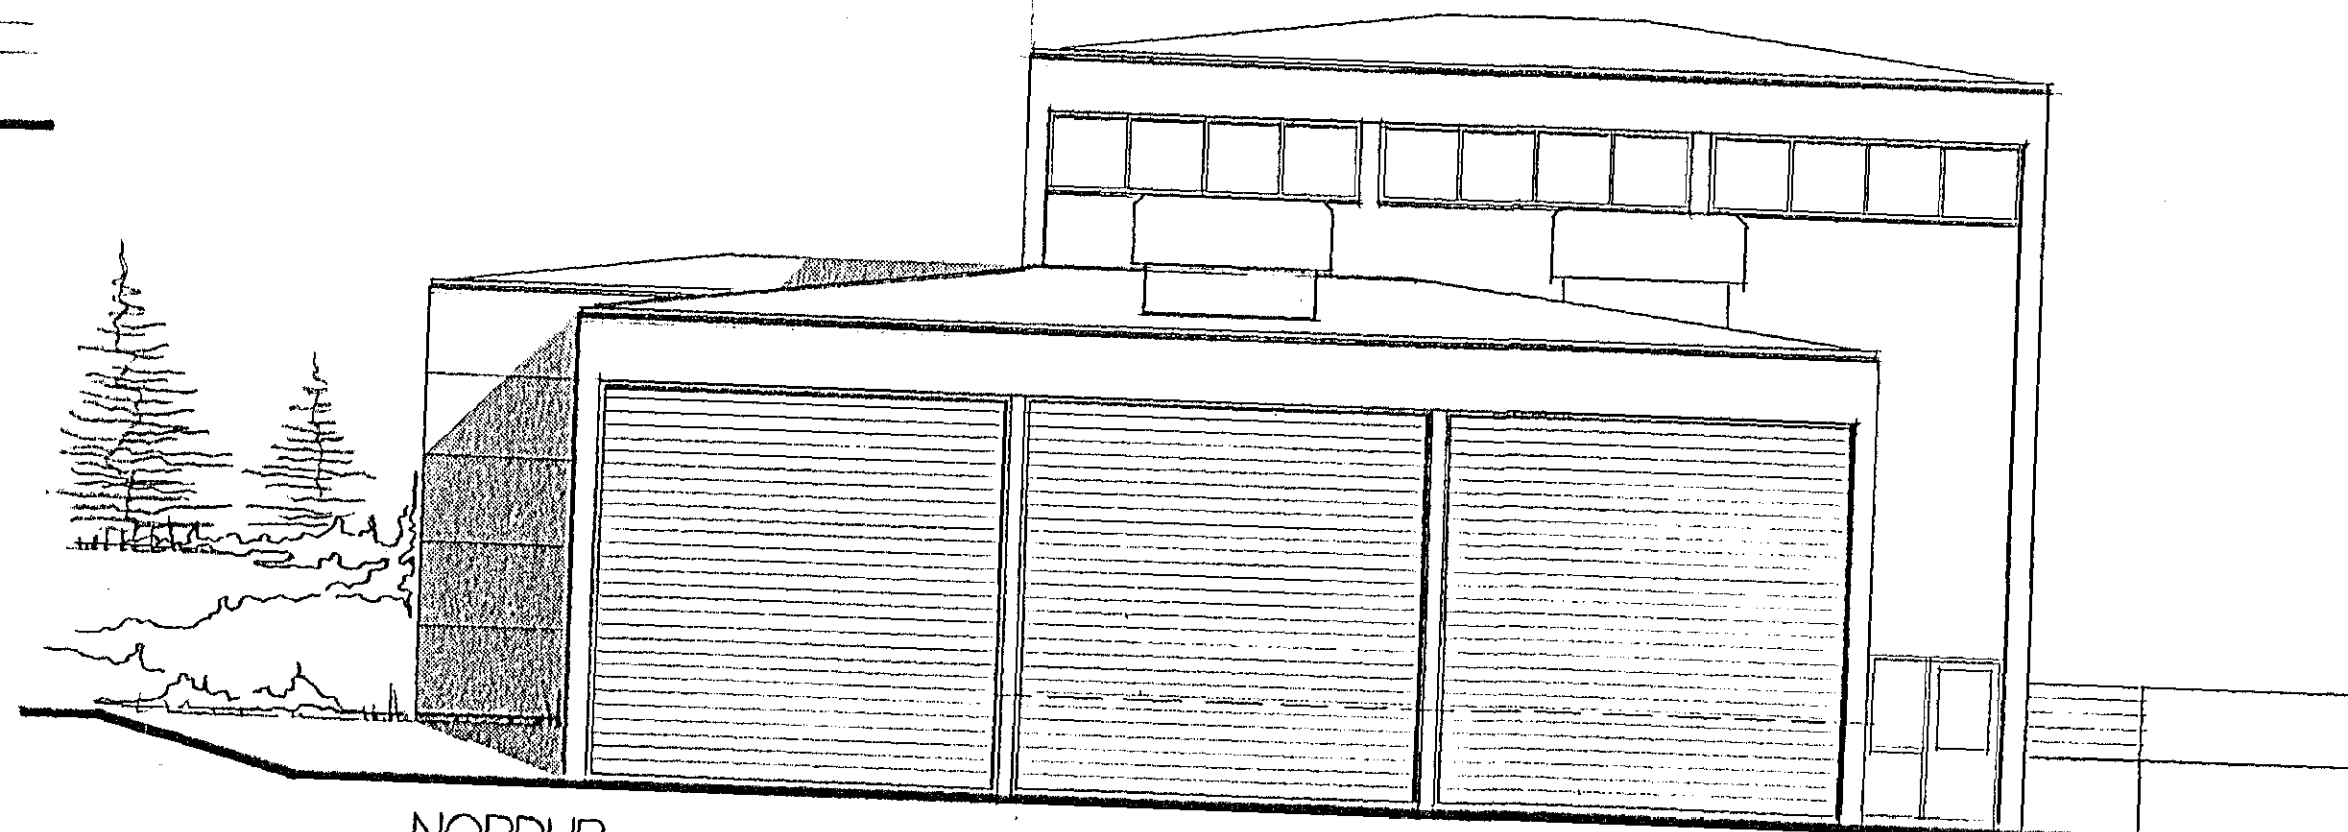

NORÐUR

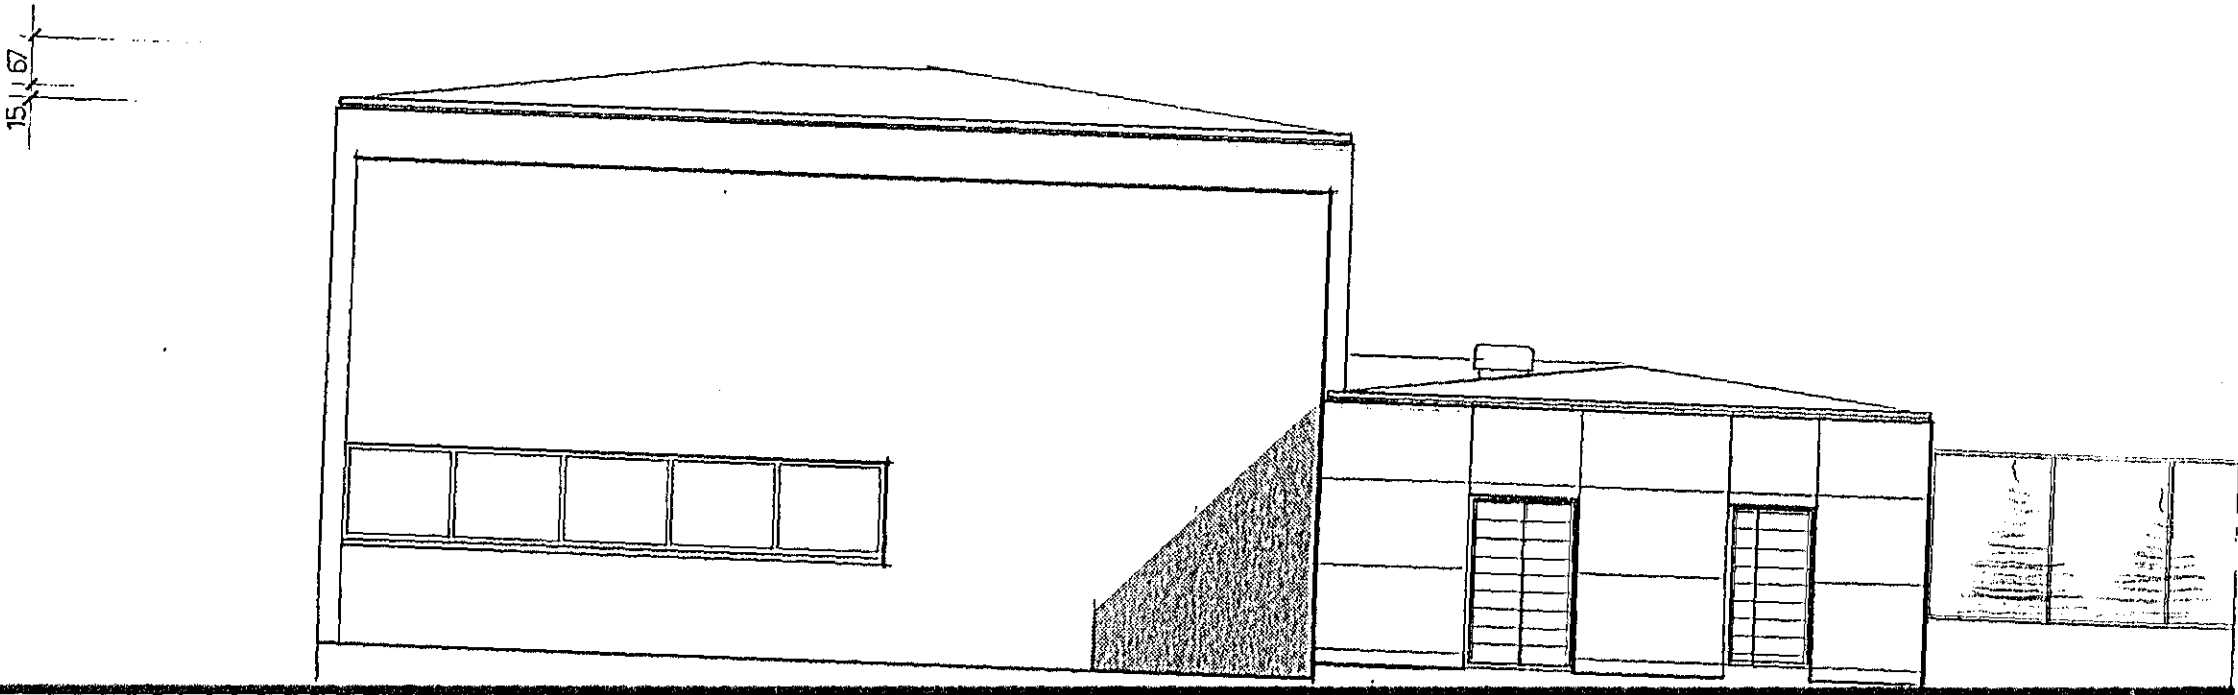

SUÐUR

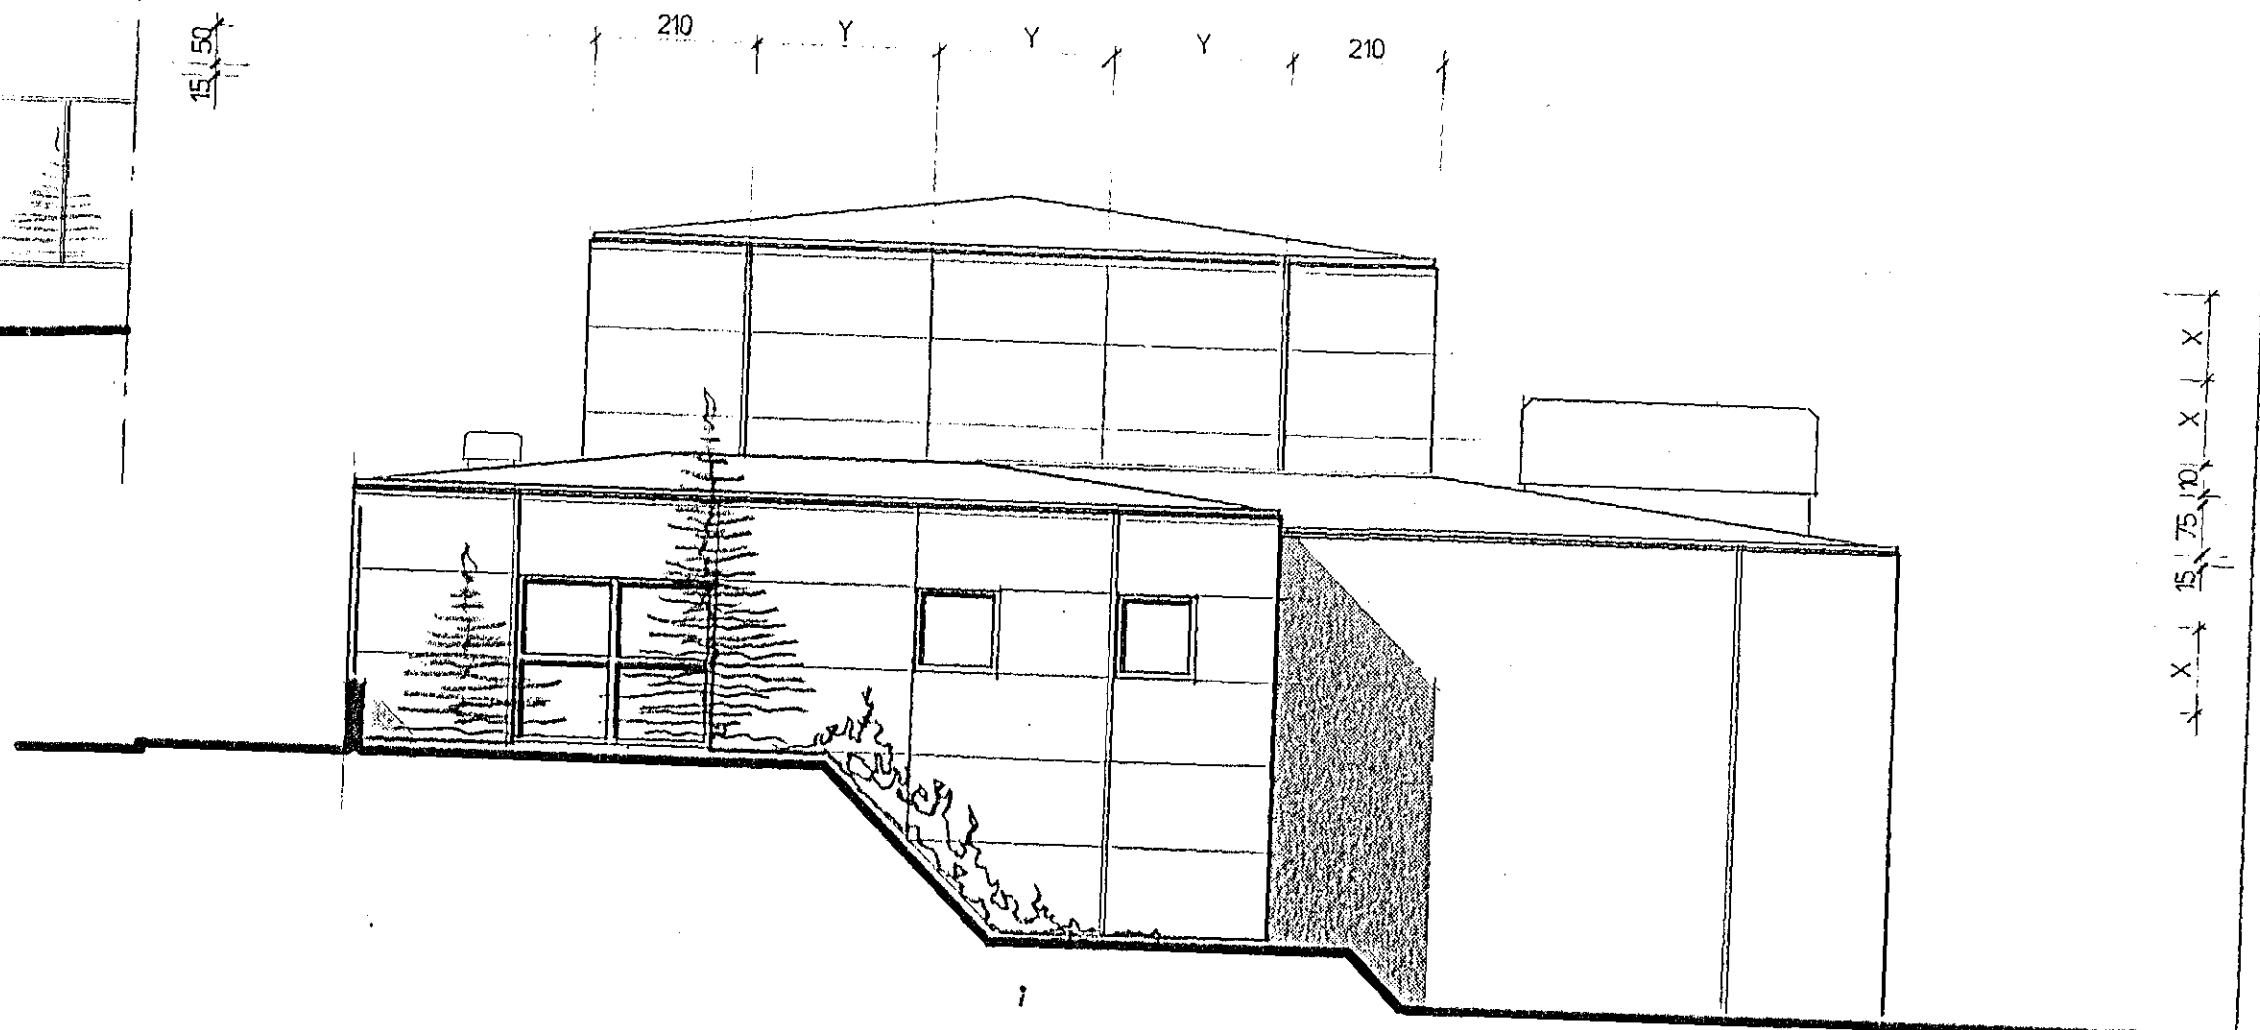

AUSTUR