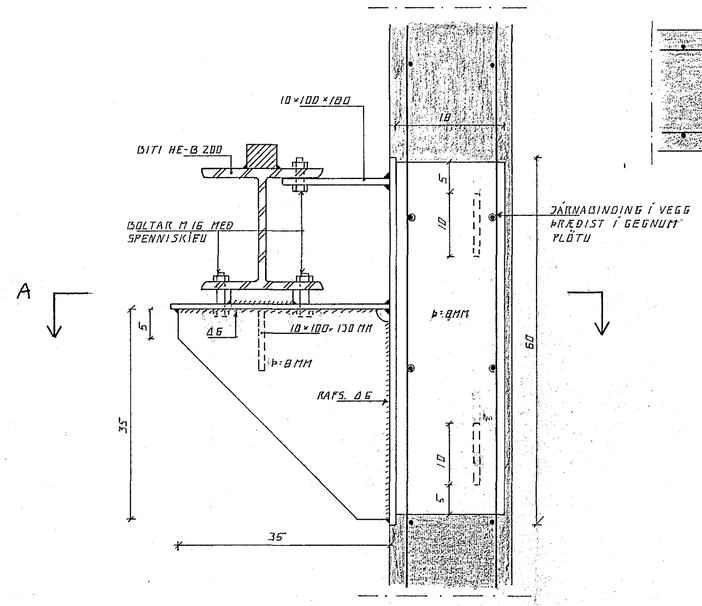

DEILI 1 1:5

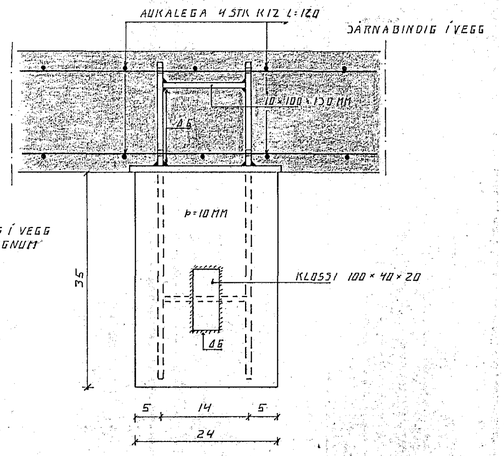

SNIÐ A 1:5

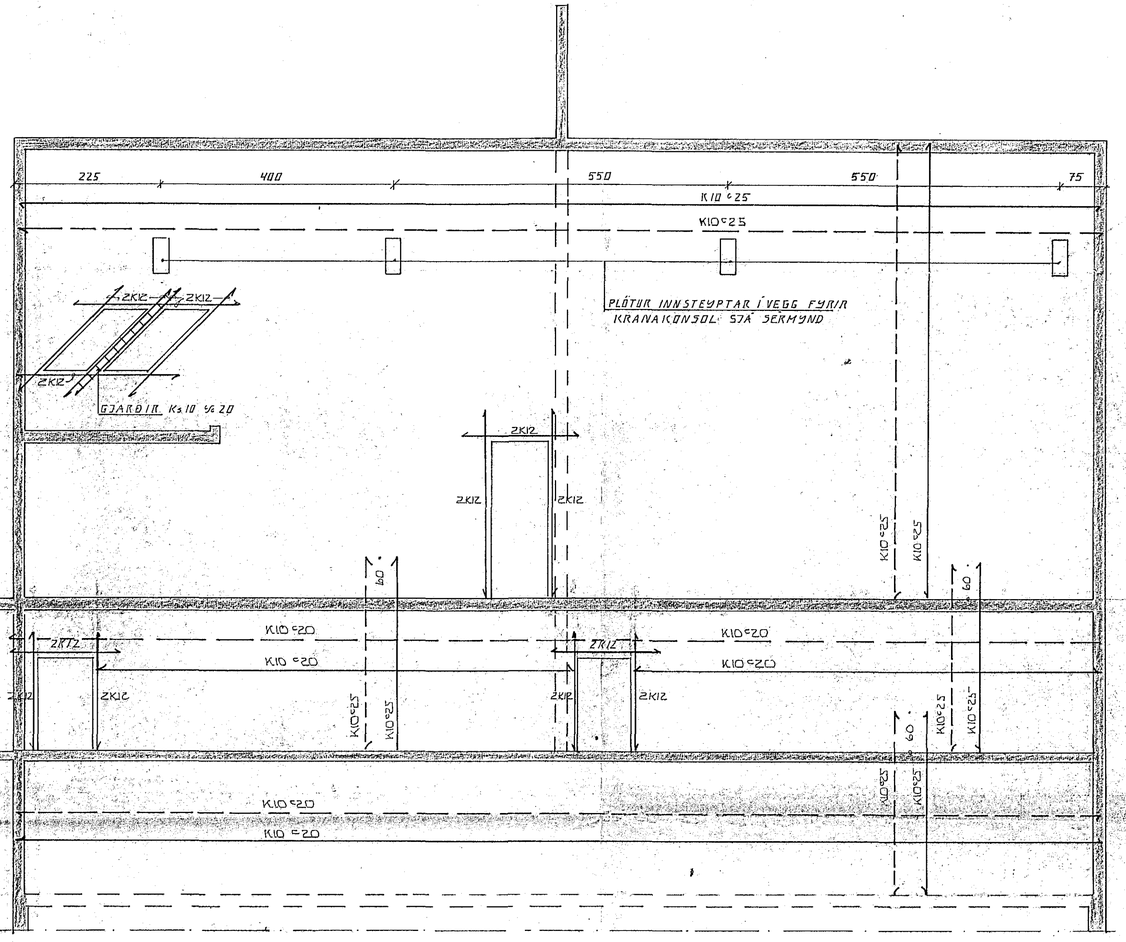

ÁSÝND F - F 1:50

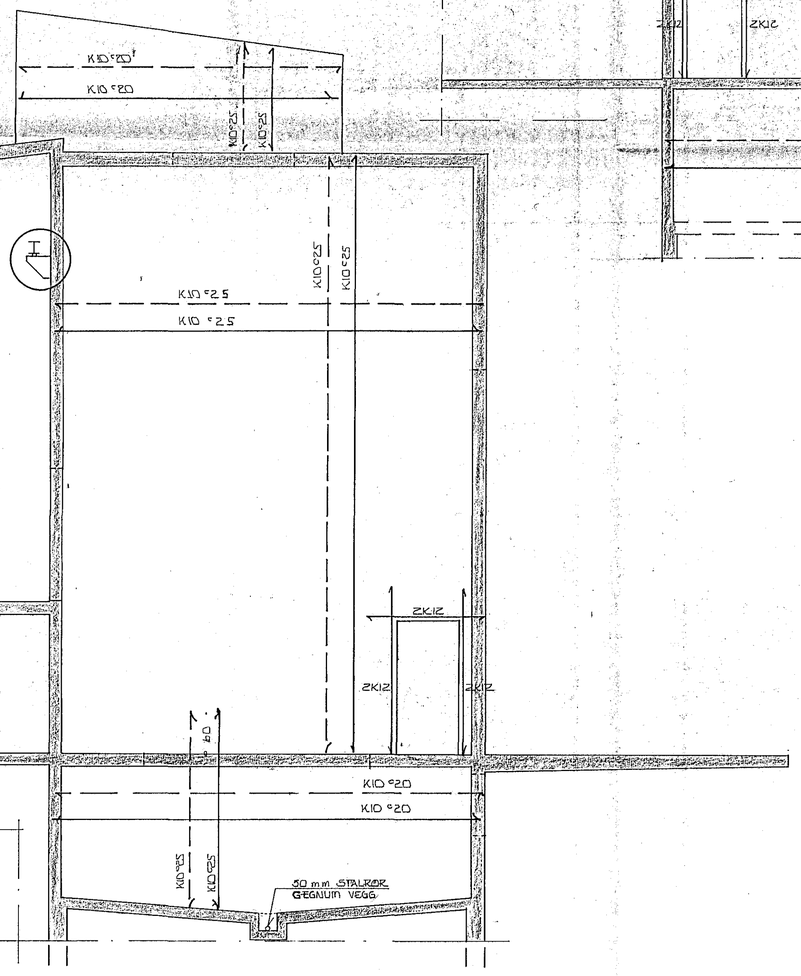

ÁSÝND E - E 1:50

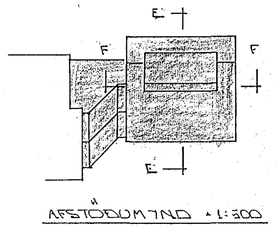

AFSTÖÐUMYND 1:300

SKÝRINGAR

ALMENNAR SKÝRINGAR SJÁ BL. 1-01

HAFNARFJARÐARBÆR
31 MAÍ 1989
BYGGINGAFULLTRÚINN

BR.NR.	DAGS.	EÐLI BREYTINGAR	SIGN.

ÖLDUGATA 39 HAFNARFIRÐI

ÁSÝNDIR INNVEGGJA.

MÆLIKV. 1:50

DAGS.	MARS '89.
HANNAÐ	SP
TEIKNAÐ	FE / UÞ
VERK NR.	8903
BLAÐ NR.	1-11

SIGURÐUR ÞORLEIFSSON TÆKNIFRÆÐINGUR F.T.F.Í.
STRANDGÖTU 11 HAFNARFIRÐI SÍMI 54751