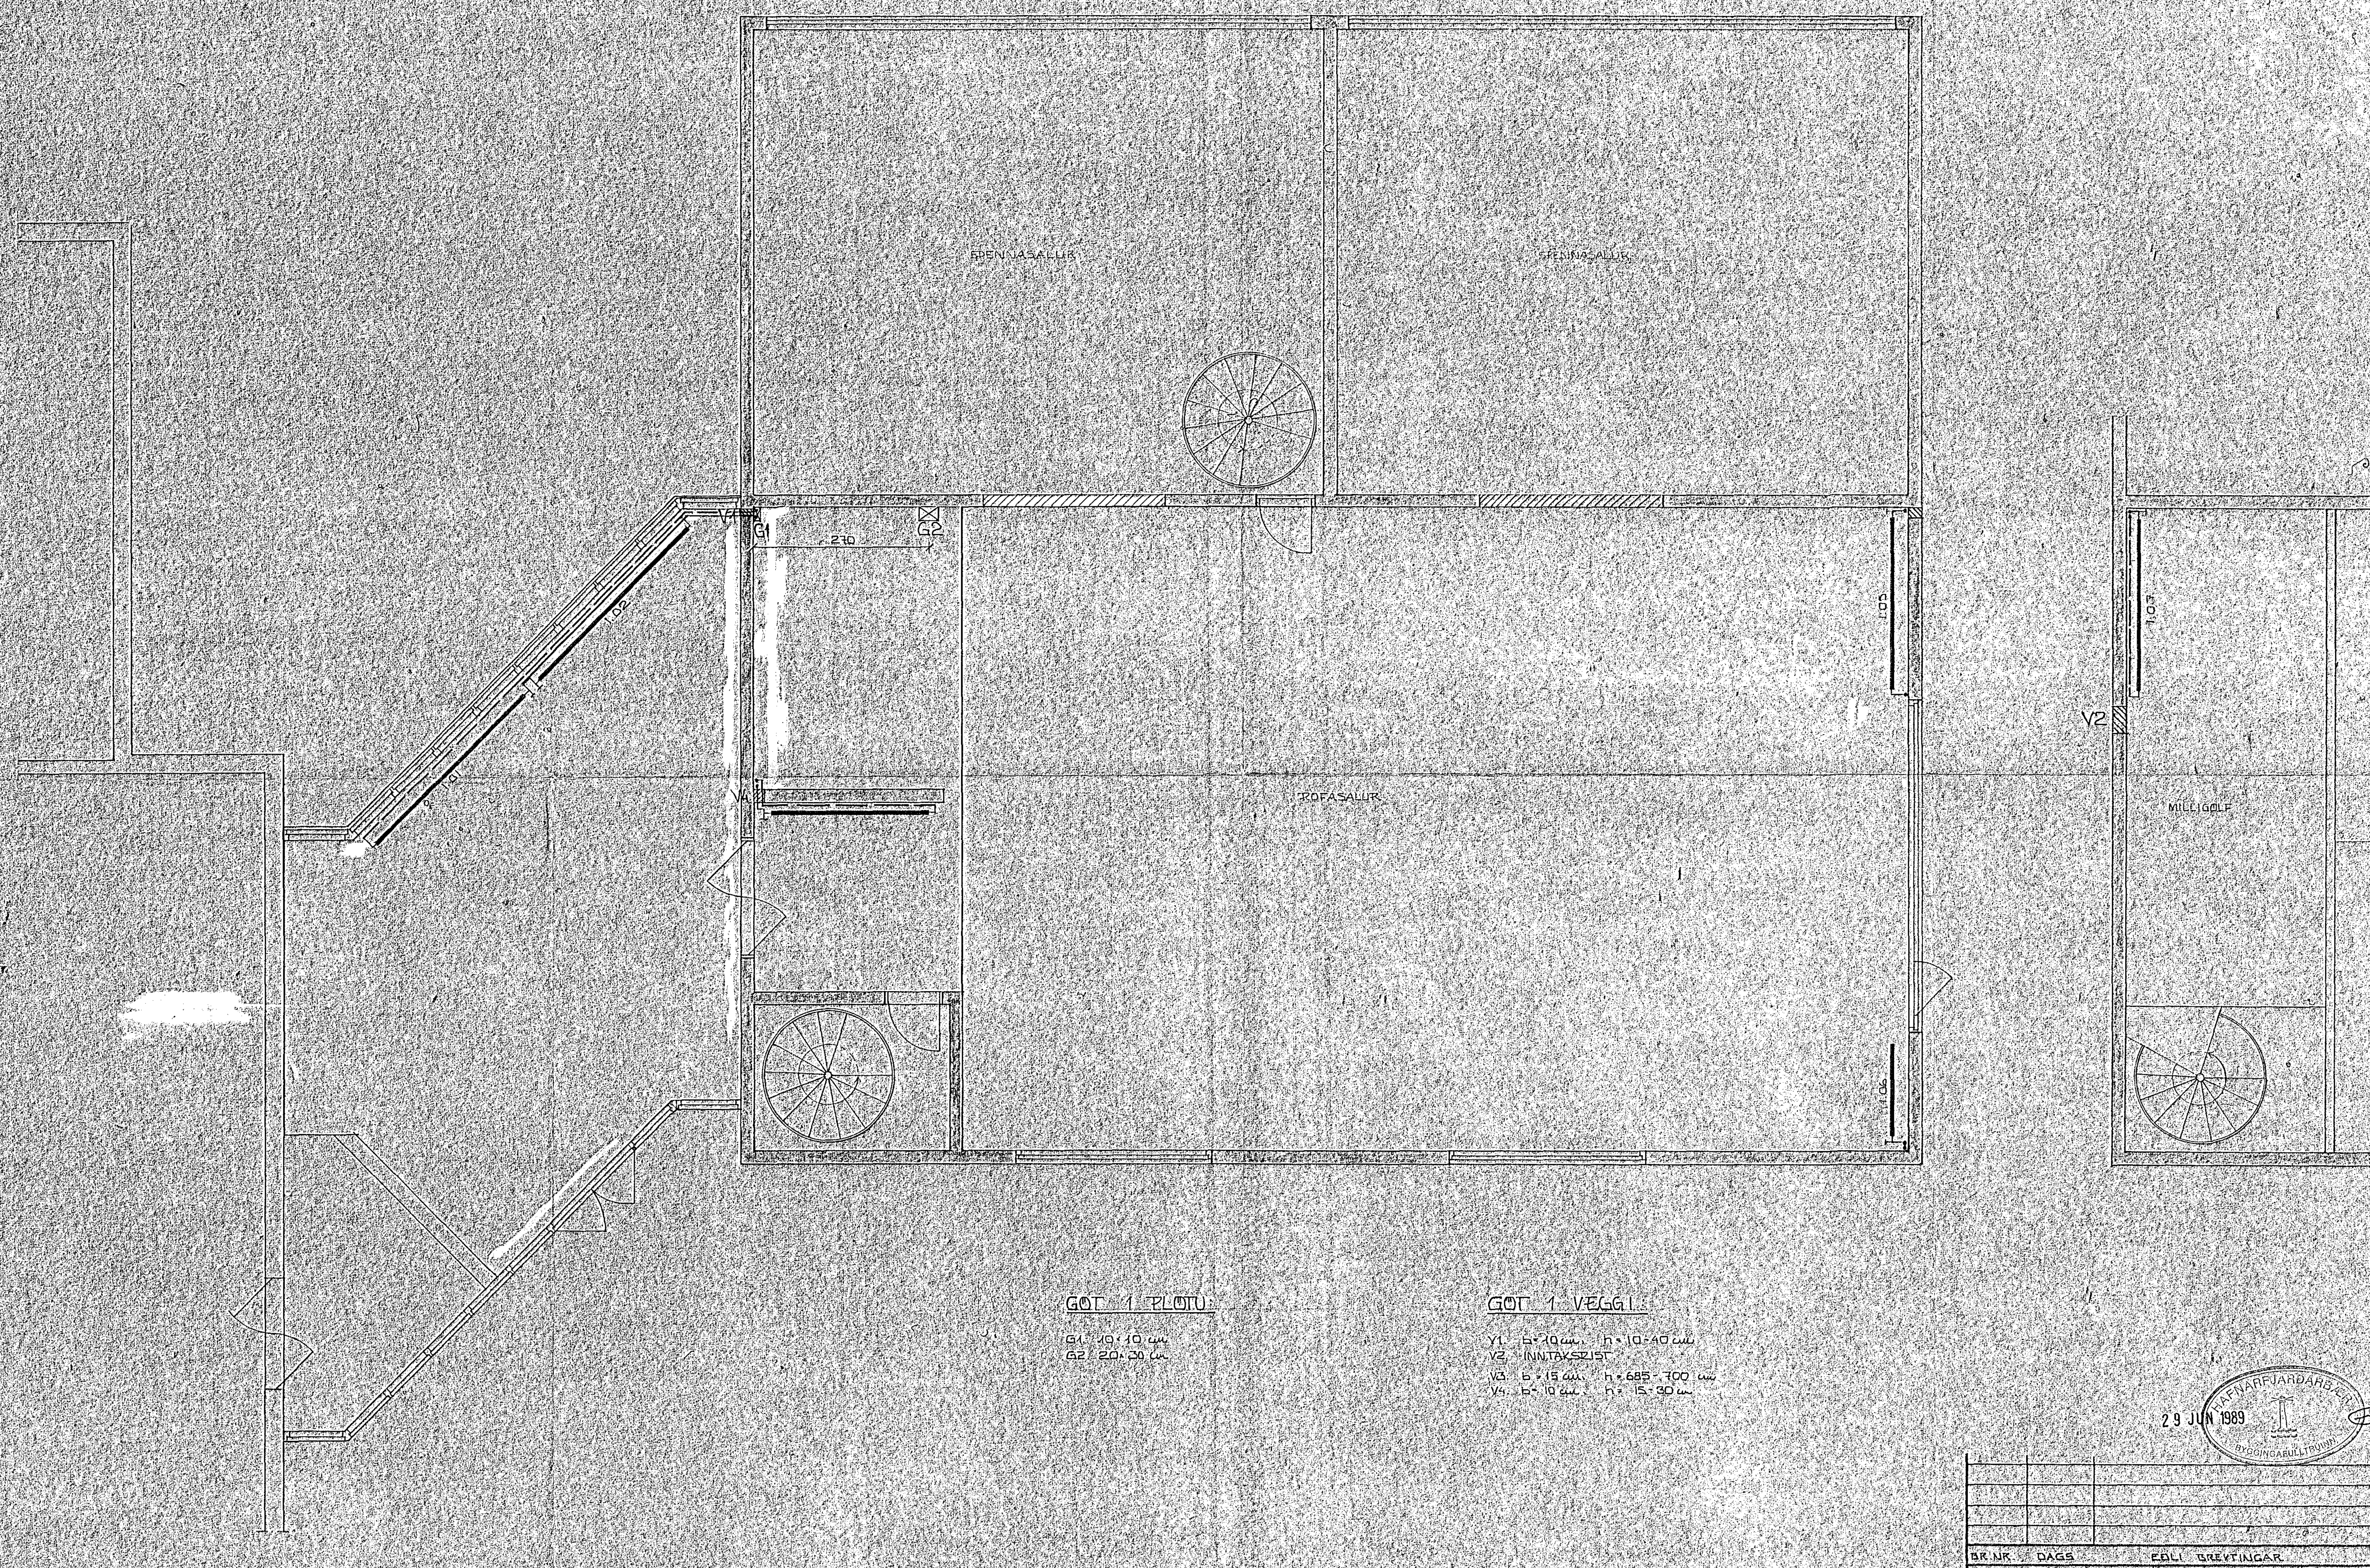

GÖT Í PLÖTU:

G1: 10×10 cm
G2: 20×30 cm

GÖT Í VEGGI:

V1: b=10 cm, h=10-40 cm
V2: INNTAKSRIST
V3: b=15 cm, h=685-700 cm
V4: b=10 cm, h=15-30 cm

HAFNARFJARÐARBÆR BYGGINGAFULLTRÚINN 29 JÚN 1989

BR.NR.	DAGS.	EÐLI BREYTINGAR	SIGN.

ÖLDUGATA 39, HAFNARFIRÐI
GATAPLAN VEGGJA EFRI HÆÐ. OG MILLIGÓLFS

MÆLIKV. 1:50

DAGS.	MAÍ '89
HANNAÐ	UÓ
TEIKNAÐ	UÓ
VERK NR.	8903
BLAÐ NR.	5-03

SIGURÐUR ÞORLEIFSSON TÆKNIFRÆÐINGUR F.T.F.Í.
STRANDGÖTU 11 HAFNARFIRÐI SÍMI 54751