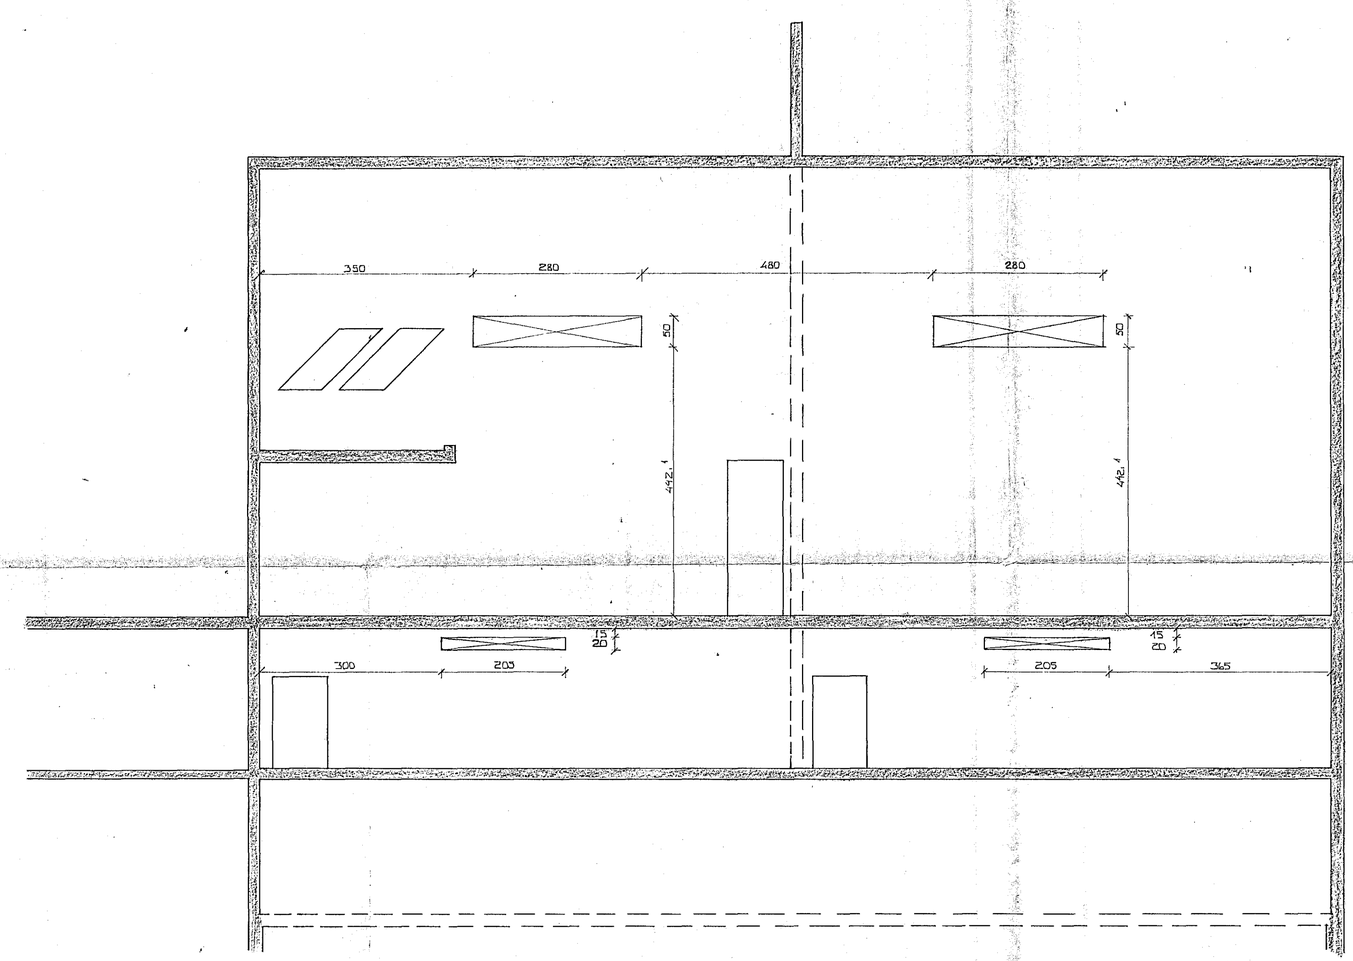

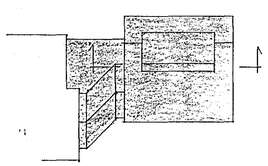

HAFNARFJARÐARBÆR
29 JUN 1989
BYGGINGAFULLTRÚINN

BR.NR.	DAGS.	EÐLI BREYTINGAR	SIGN.

ÖLDUGATA 39, HAFNARFIRÐI.
GÓT 1 MILLIVEGG.

MÆLIKV. 1:50.

DAGS.	MAÍ '89
HANNAÐ	
TEIKNAÐ	LJÓ
VERK NR.	8903
BLAÐ NR.	S-04

SIGURÐUR ÞORLEIFSSON TÆKNIFRÆÐINGUR F.T.F.Í.
STRANDGÖTU 11 HAFNARFIRÐI SÍMI 54751