
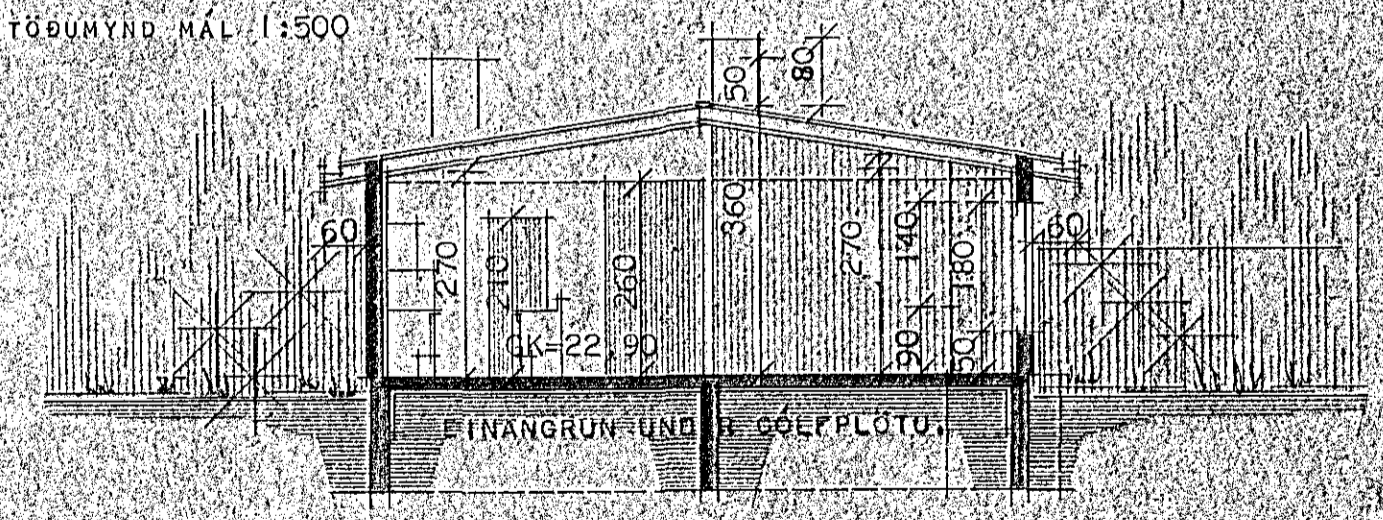
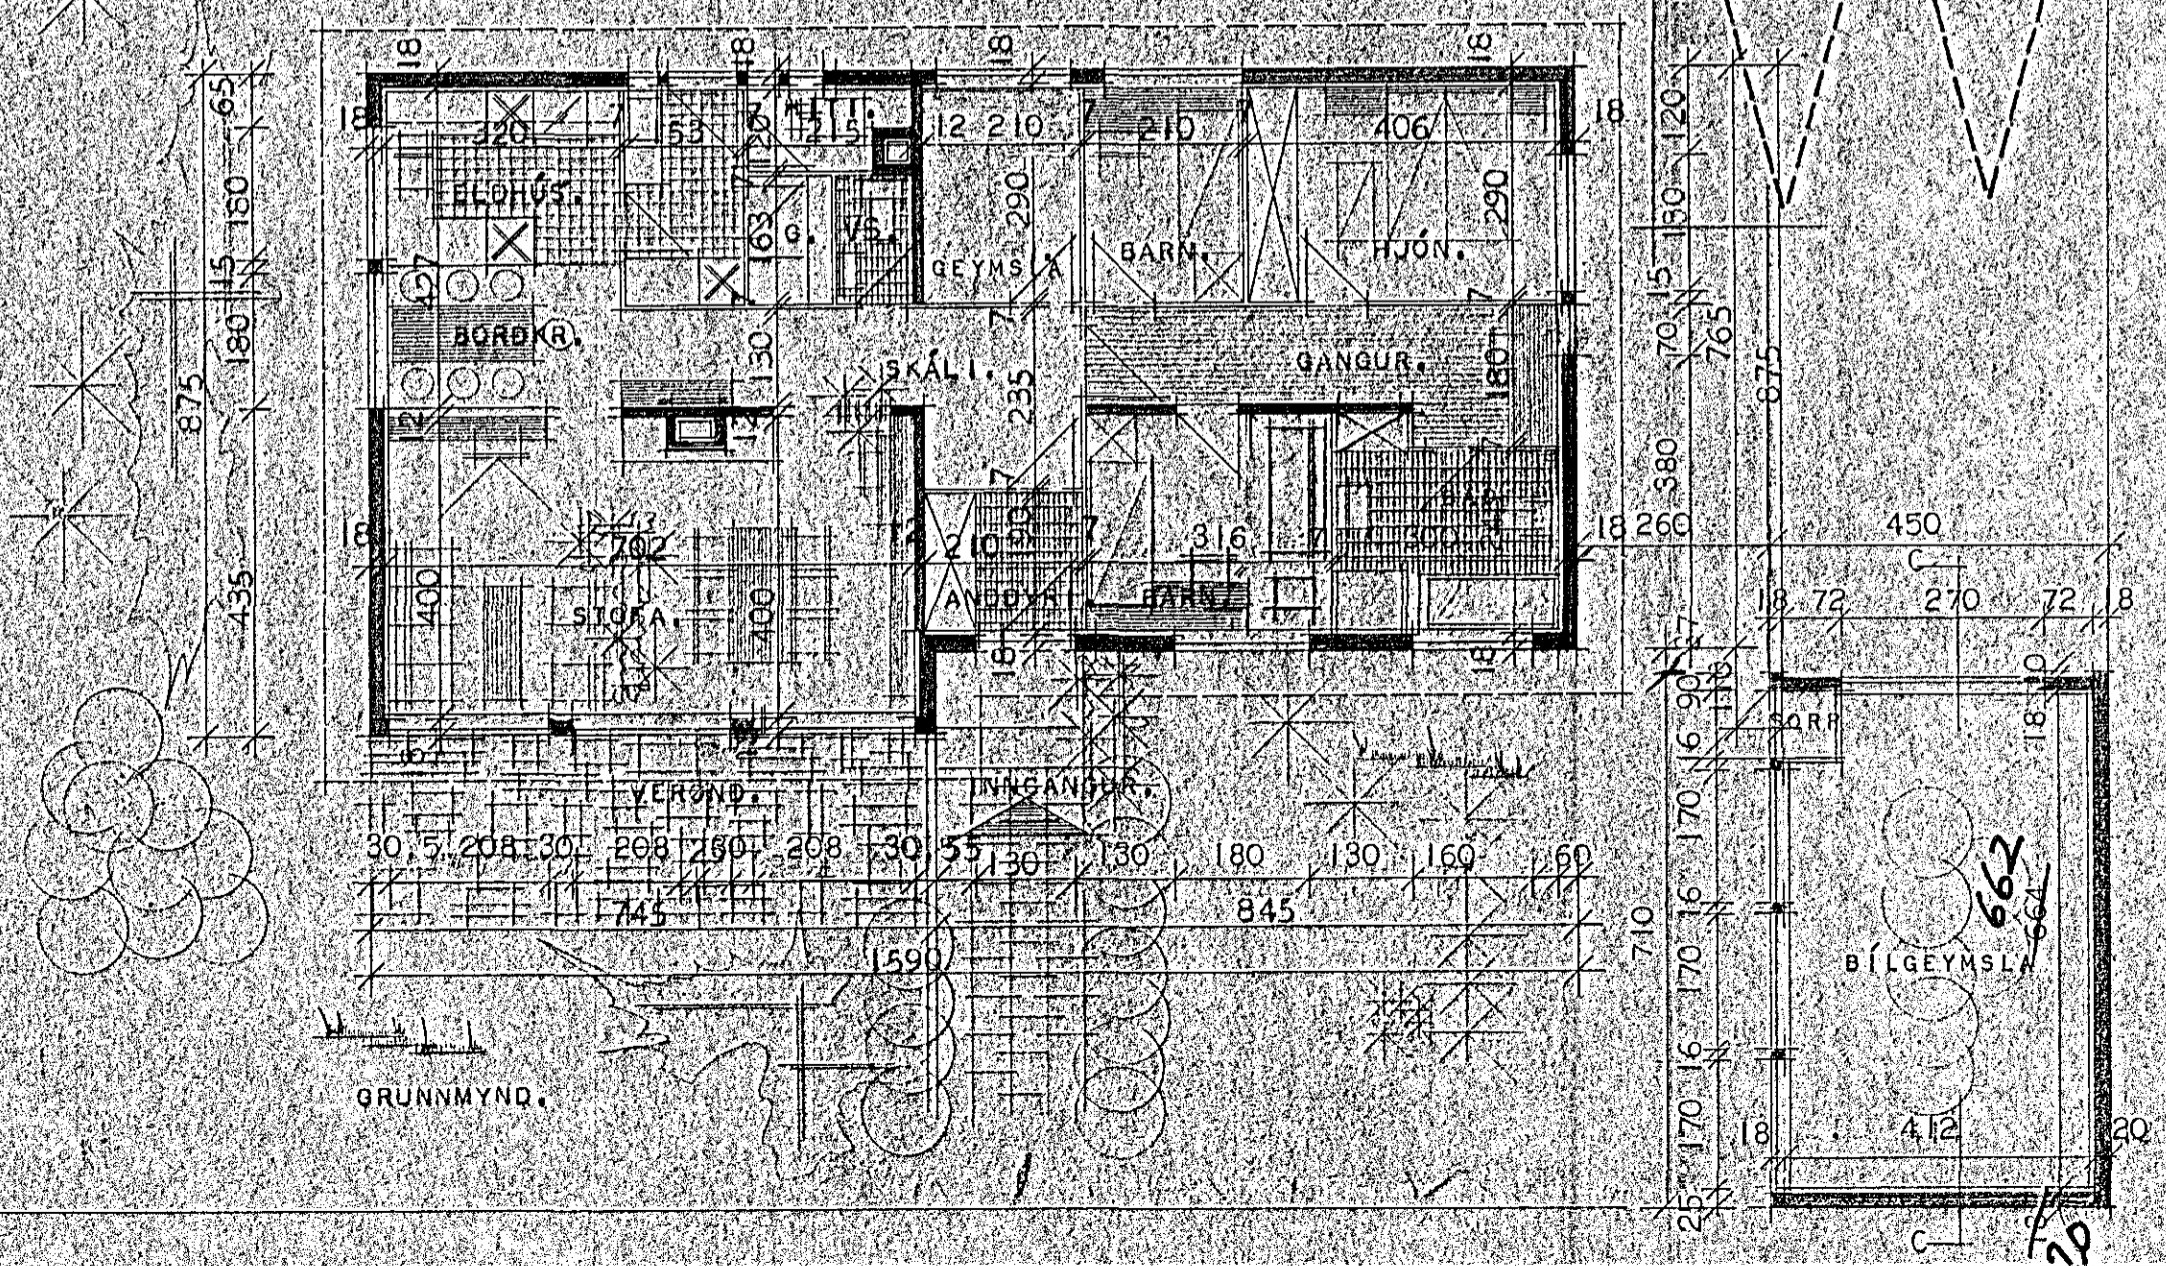
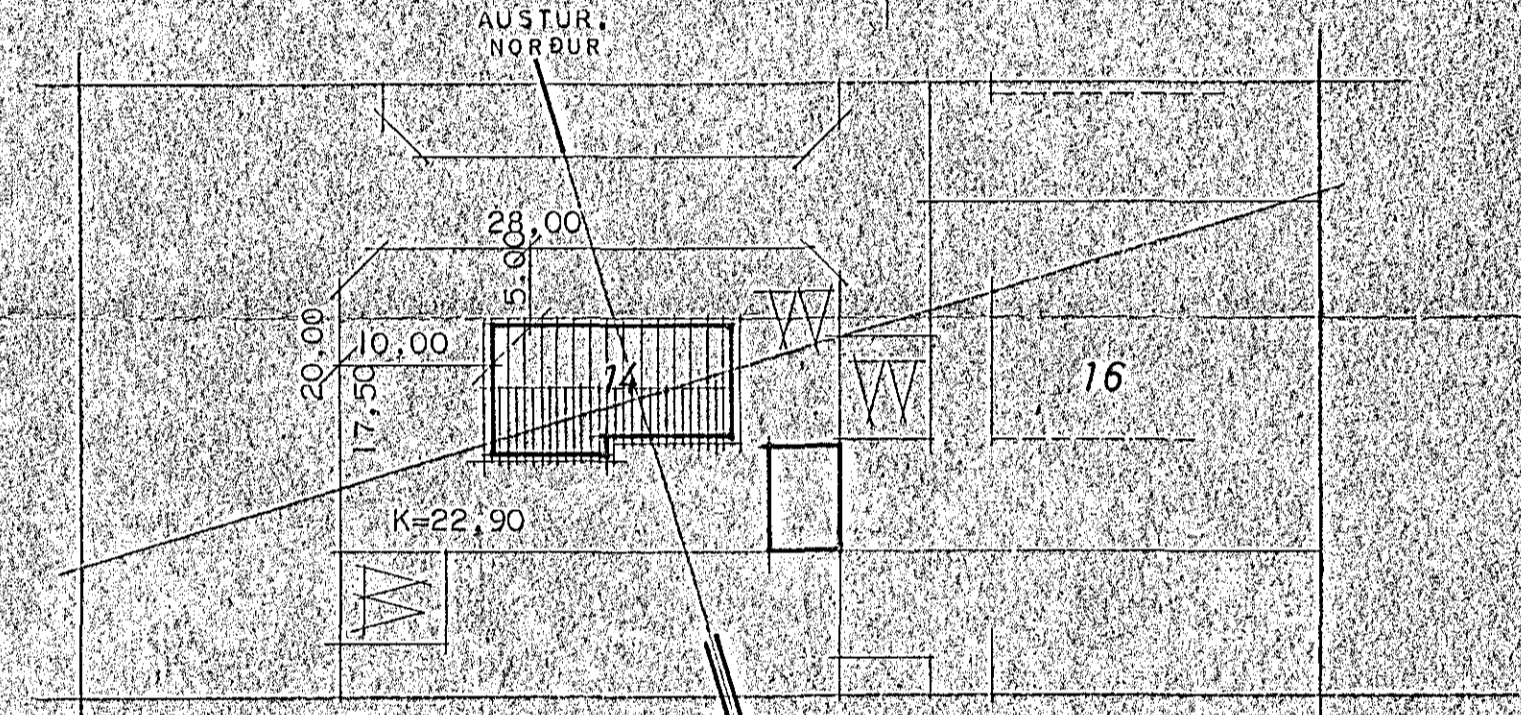
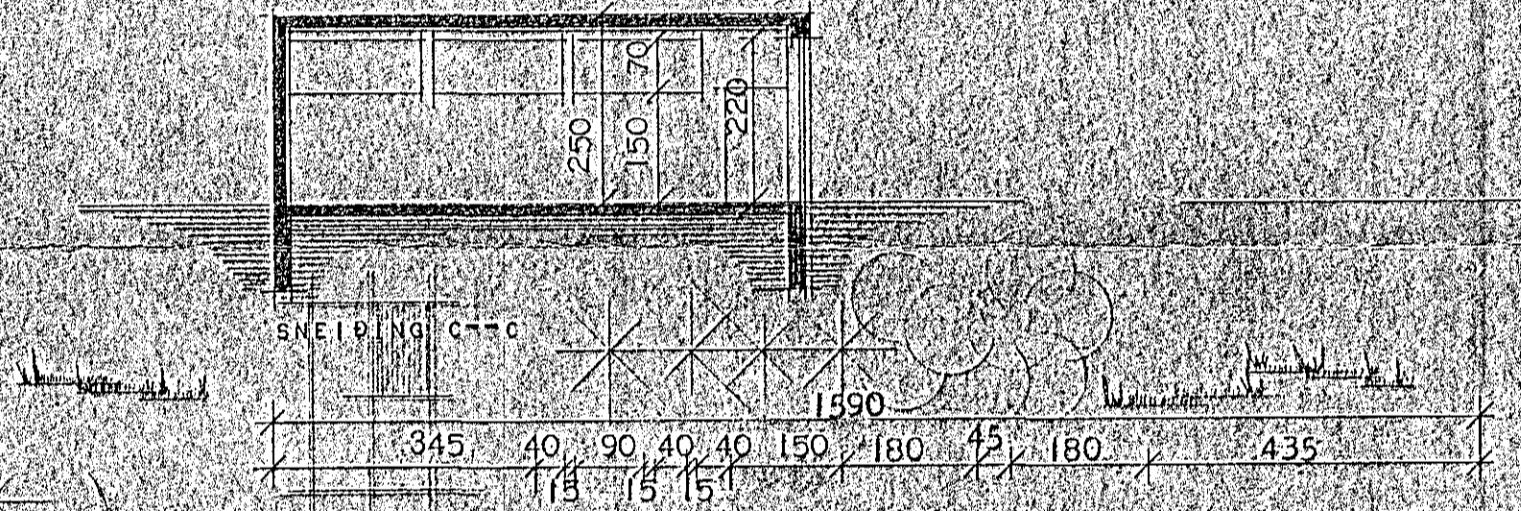
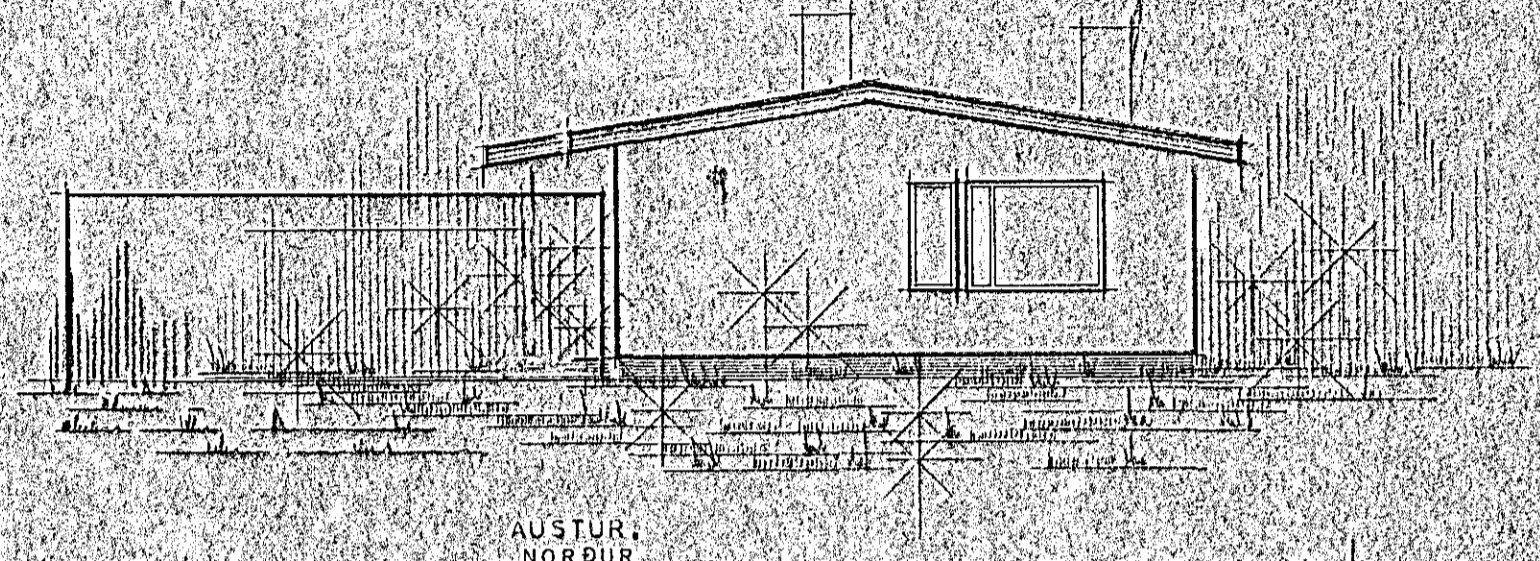
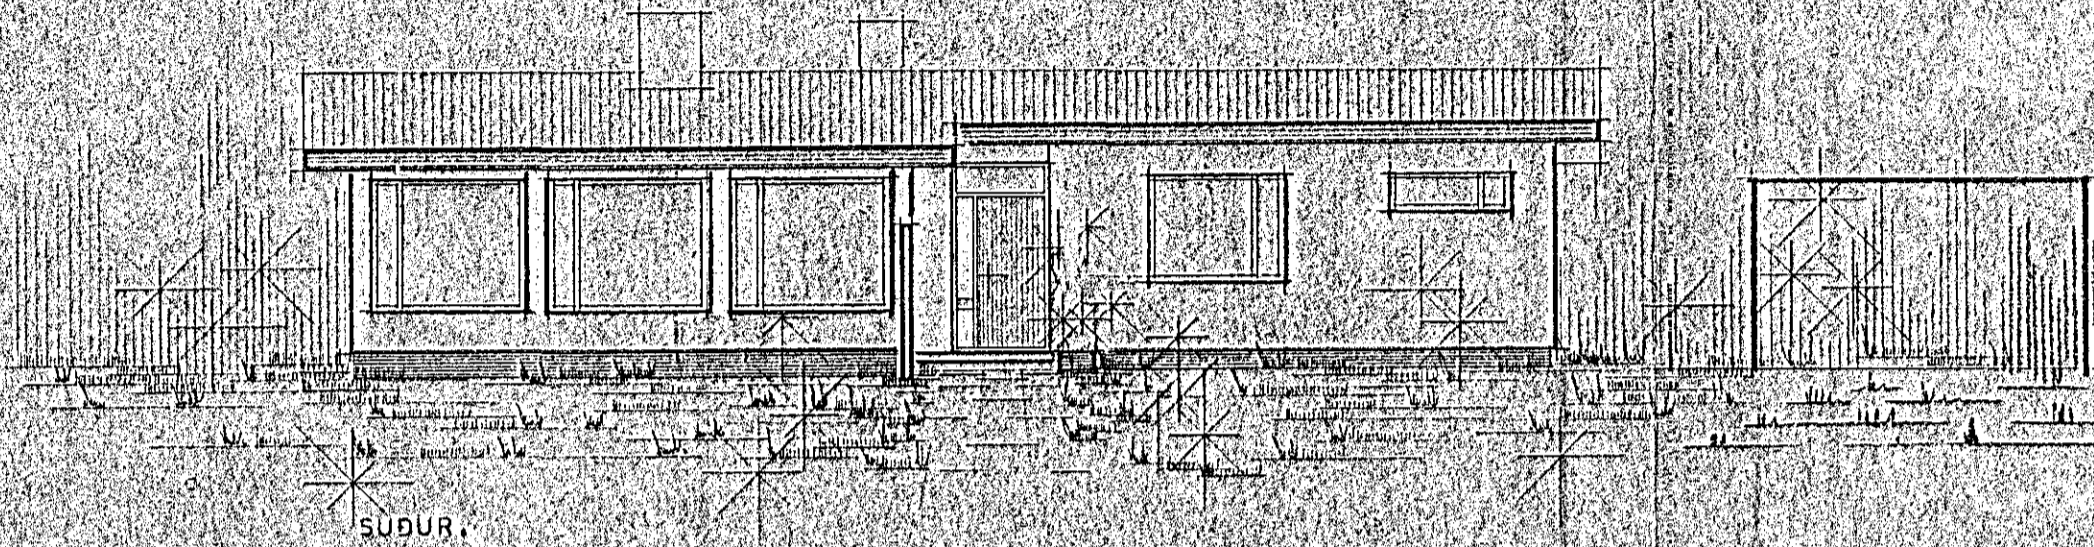
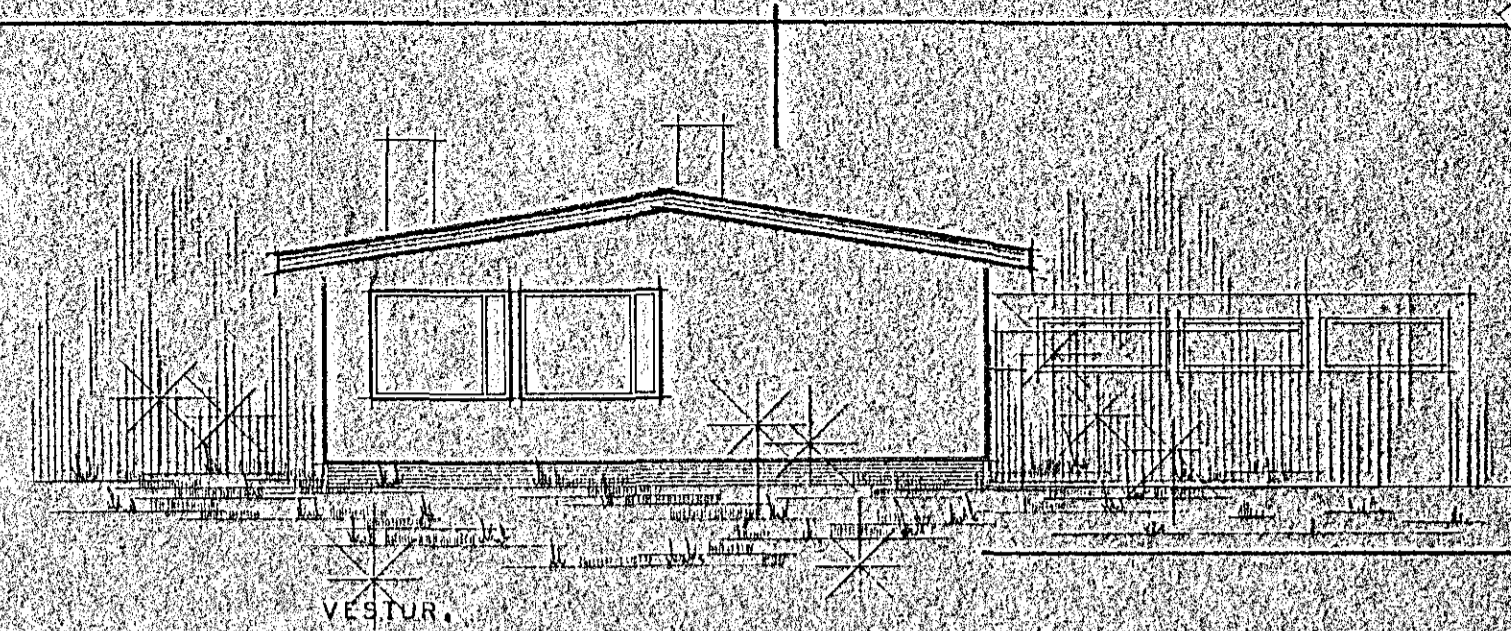


ÞRÚÐVANGUR 14.
HAFNARFIRÐI

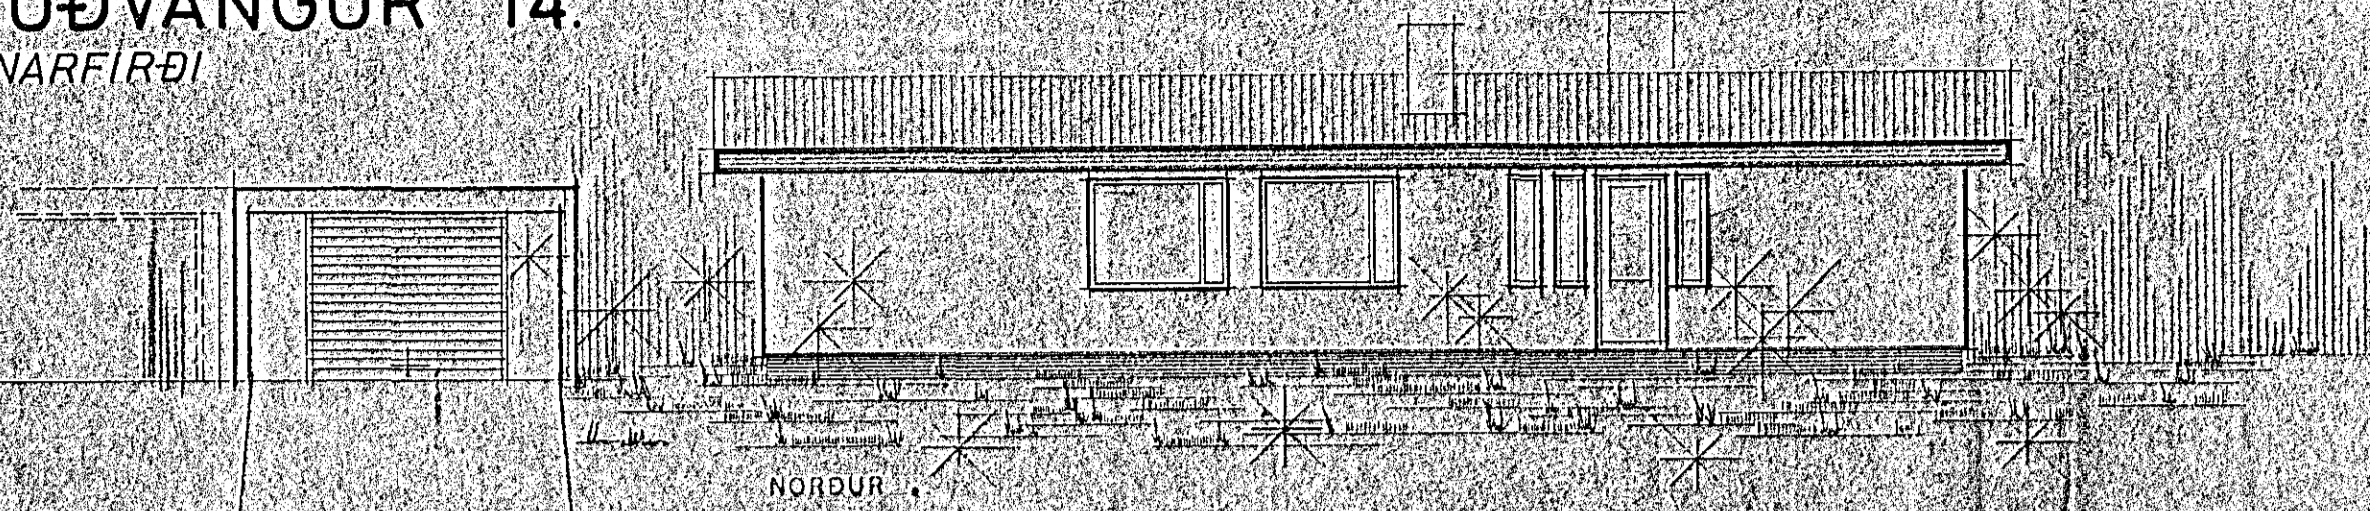

Samykt á fundi bygginga-
nefndar þ. 2/9. 1970
BYGGINGAFULLTRÚINN
I HAFNARFIRÐI
[Signature]

HÚSNÆÐISMÁLSTOFNUN RÍKISINS	
GRUNNMYND, ÚTLIT OG SNEIÐING MÁL 1:100	EINBYLISHÚS
AFSTÖÐUMYND MÁL 1:500	VERK 1132 BREYTT
	BLAÐ NR. 1
	1970

*Þengið verð hefjst opnu eldskáldi
í samráði við stökkunarkleppa.
Kynbóklaði verð eldskáldi.*

[Signature]