
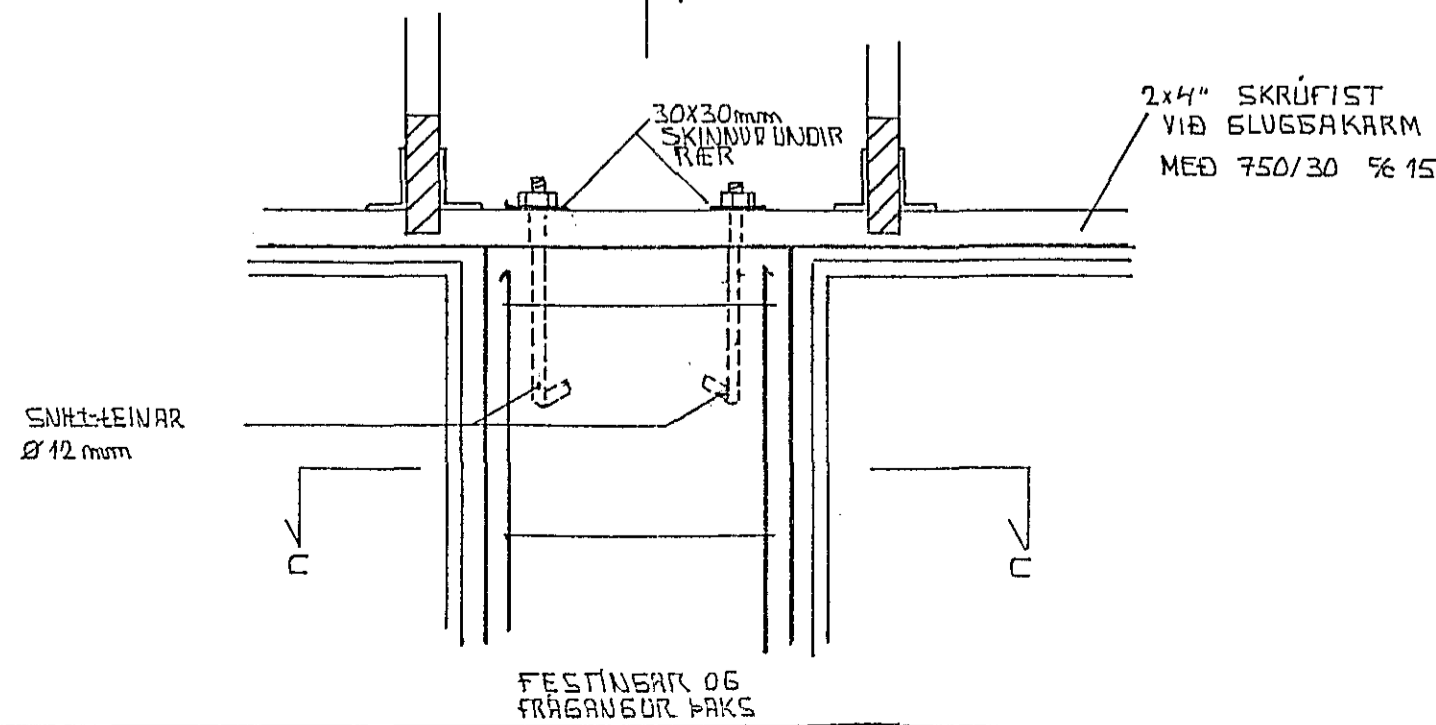
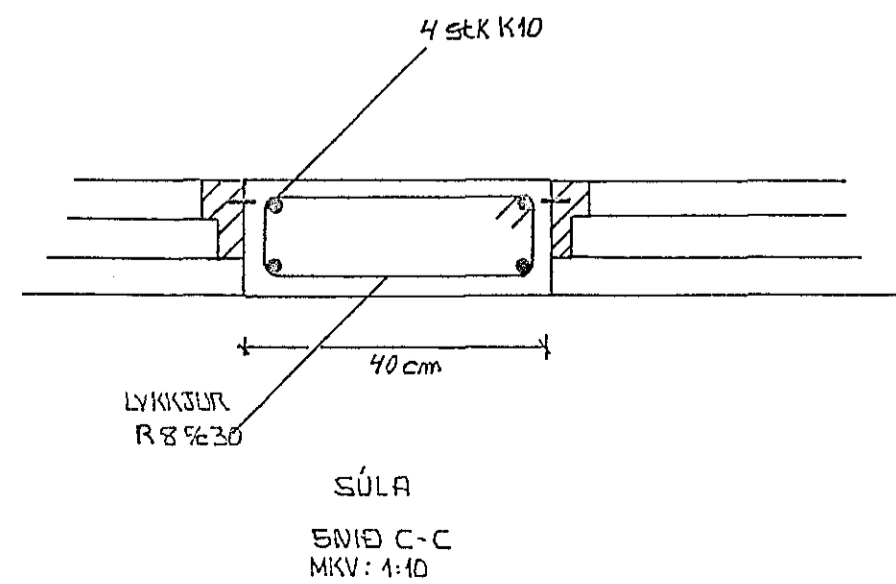
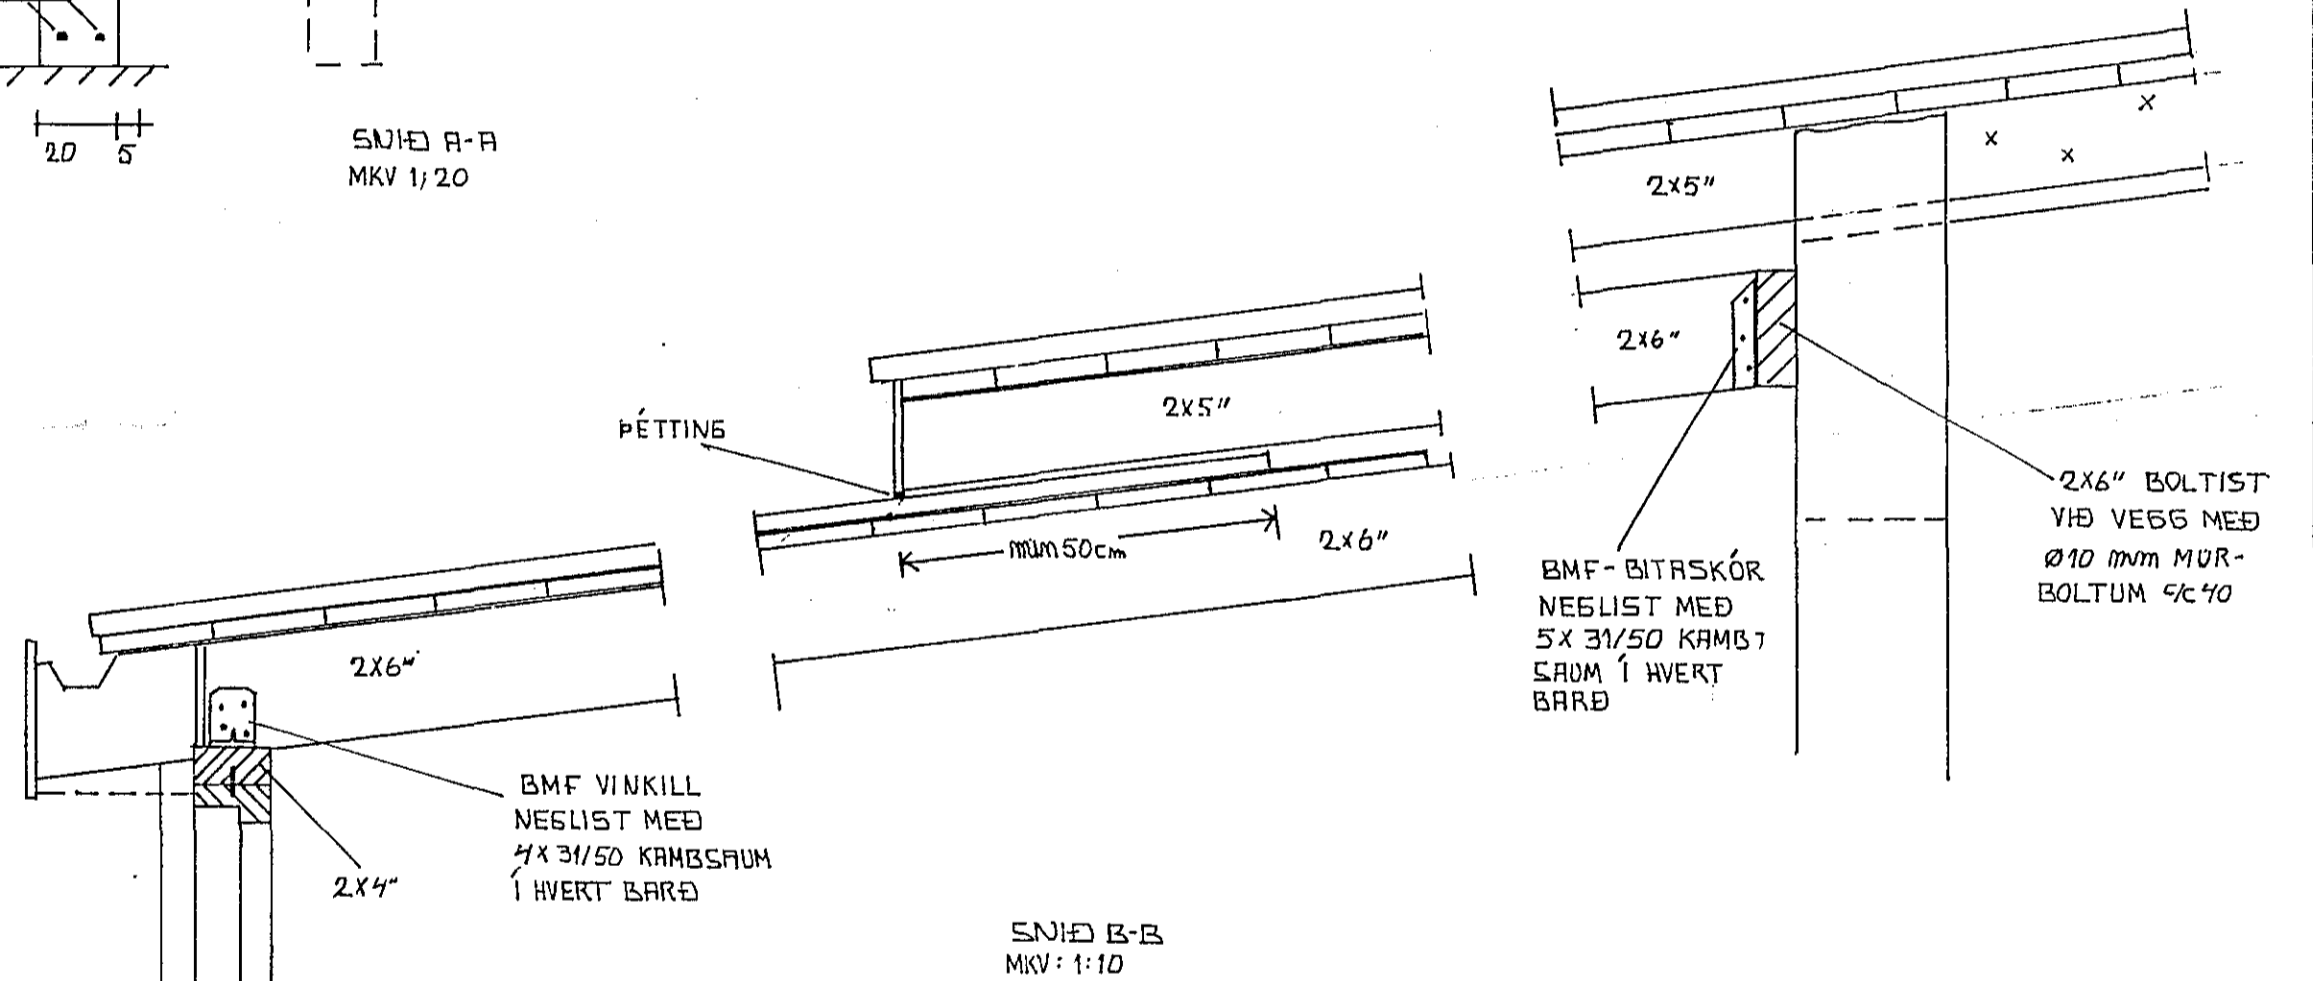


ATH: ÖLL JÄRN SEM BORAD ER FYRIR  
Í ELDRI STEYPU FESTIST MEÐ  
UPPAT, KLÆBEANKER EÐA SAM-  
BÆRILEIÐ.

STEYPA: S:200  
JÄRN: KS 40

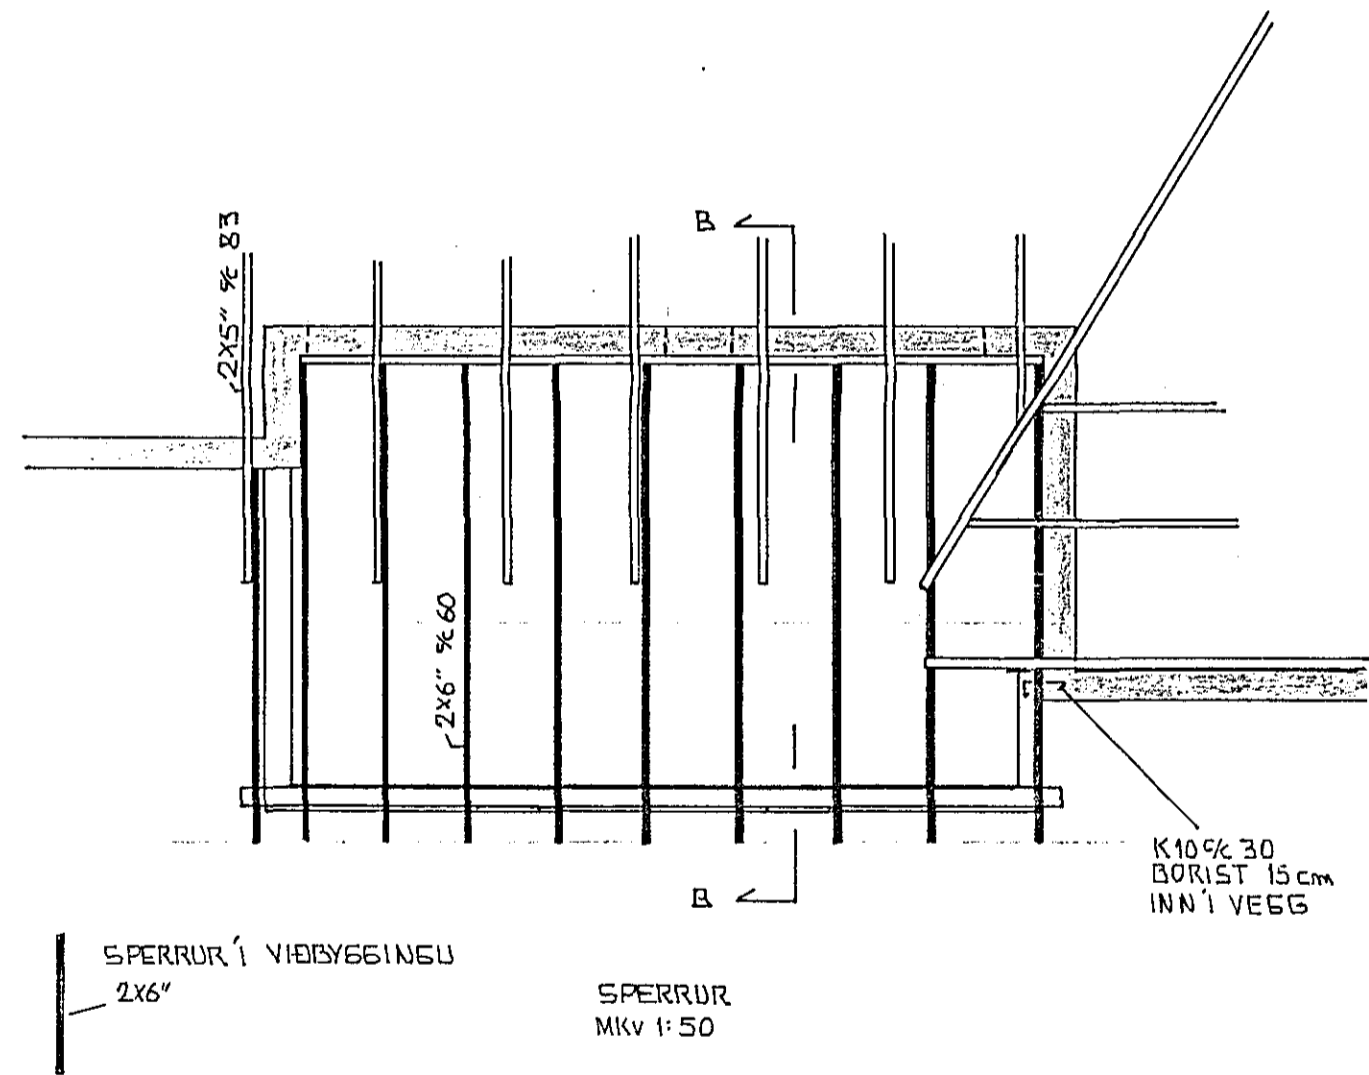

24 MAY 1988

AFMAREJARDARER  
BYGGINGAFULLTRUÐ

ÞRÚÐVANGUR 1 VIÐBYGGING MKV: 1:50  
1:10 1:20

SÖKKLAR, VEGGIR OG ÞAK

EYJOLFUR VALEARÐSSON  
BYGGINGA TÆKNIFRÉÐINGUR