HAFNARFJARÐARBÆR
BYGGINGAFULLTRÚINN

K10 % 60 L = 80
Í STEYPUSKÍL

SNIÐ Í INNVEGG

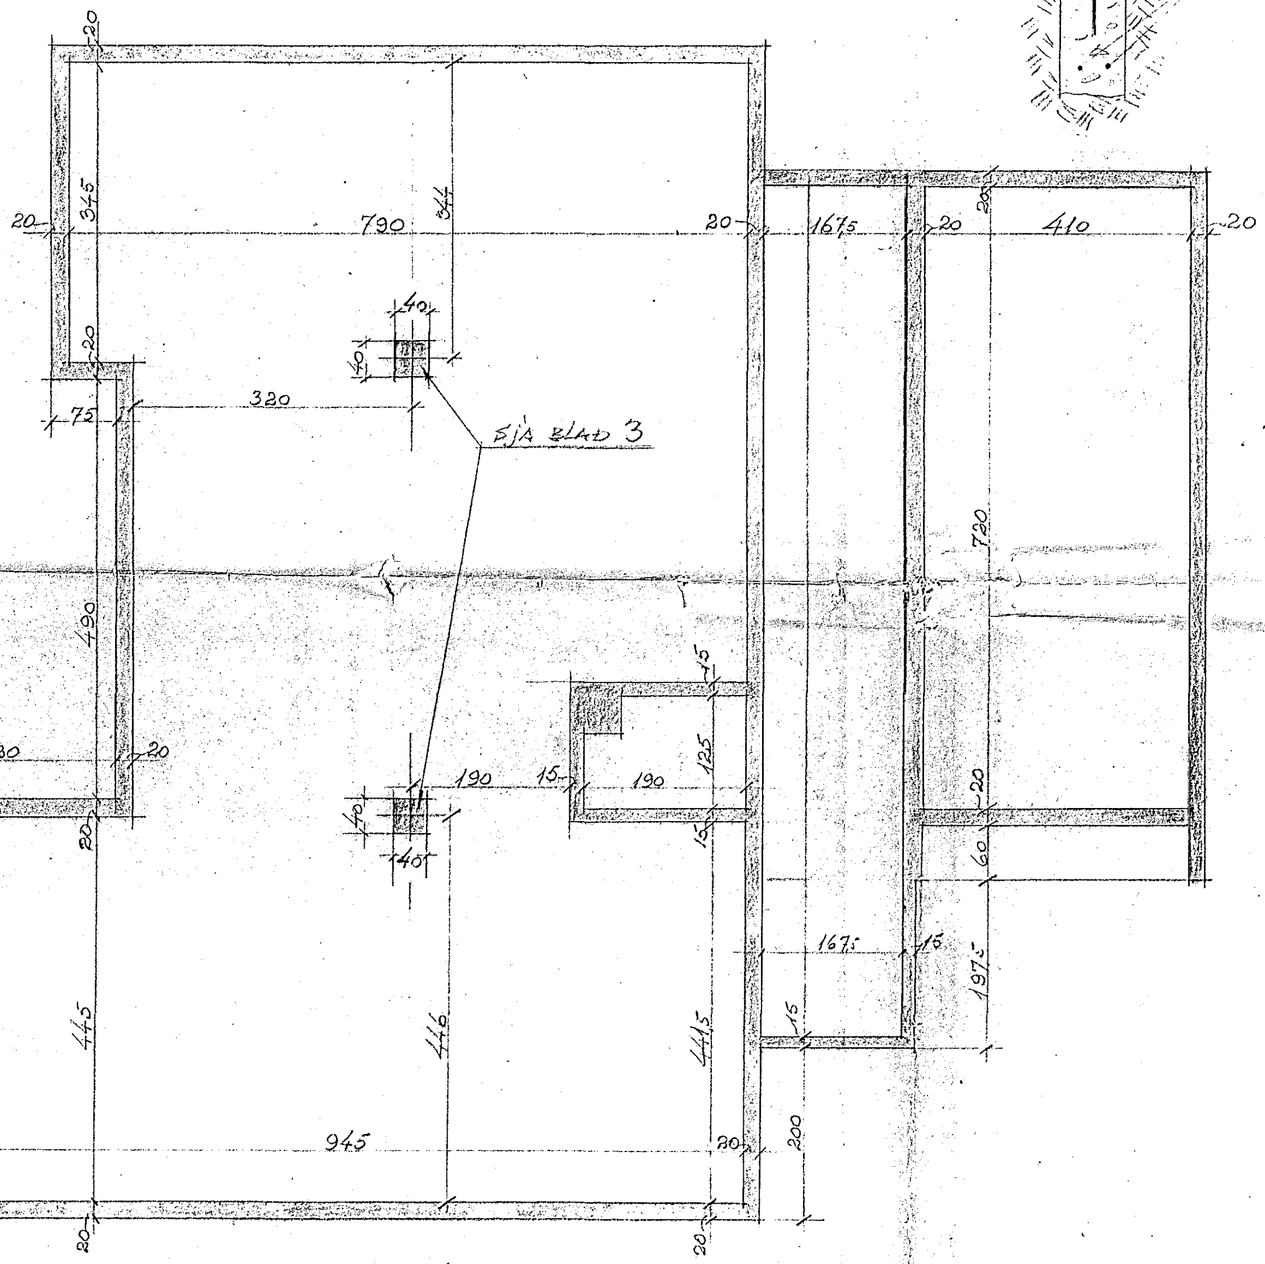

GRUNNMYND
KVARÐI 1:50

K10 % 60 L = 80
Í STEYPUSKÍL

1' STALLUR Á HÚSI EN ENGINN Á BÍLGEYMSLU

K10

EKKI MINNA EN 80CM NEMA KLÖPP SÉ ÞAÐAN

SNIÐ Í ÚTVEGG

ÞRÚÐVANGUR 1

SÖKKLAR

Hafnarfirði í mars 1971
Þorsteinn Sigólfsson