



GRUNNMYND 1:50


BITI B.II

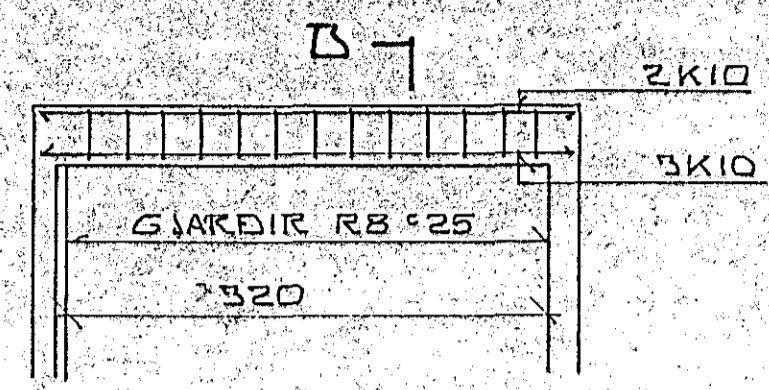


BITI B.II
 1:50

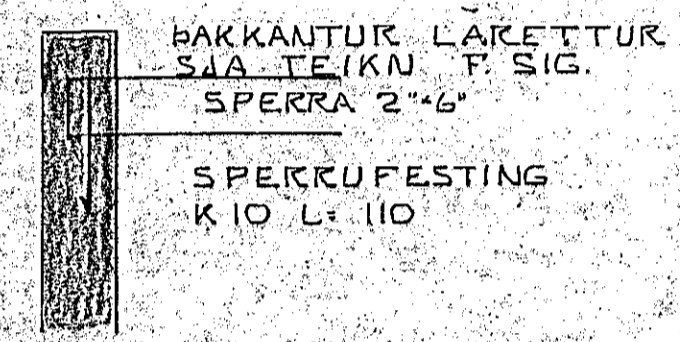

SERMYND:
SPERRUFESTING I STEYPTAN
VEGG

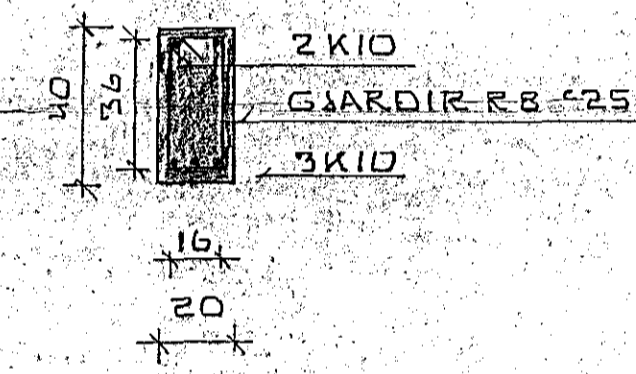

SNIED B
 1:50

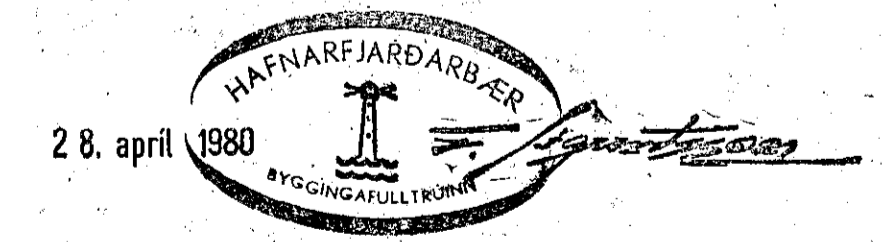

ÞUFUBARÐ 12 HAFNARFJÖRÐI TAILGEYMSLA VEGGIR OG ÞAKVÆDIR MELIKV. 1:50 1:20 SIGURÐUR ÞORLEIFSSON TEKNIFR. F.T.F.I. HRAUNBRÚN 17 HAFNARFJÖRÐI SÍMI 52452	DAGS	800421
	REIKN.	<i>Sigurður</i>
	TEIKN.	<i>[Signature]</i>
	VERK NR.	8002
	BLAÐ NR.	01