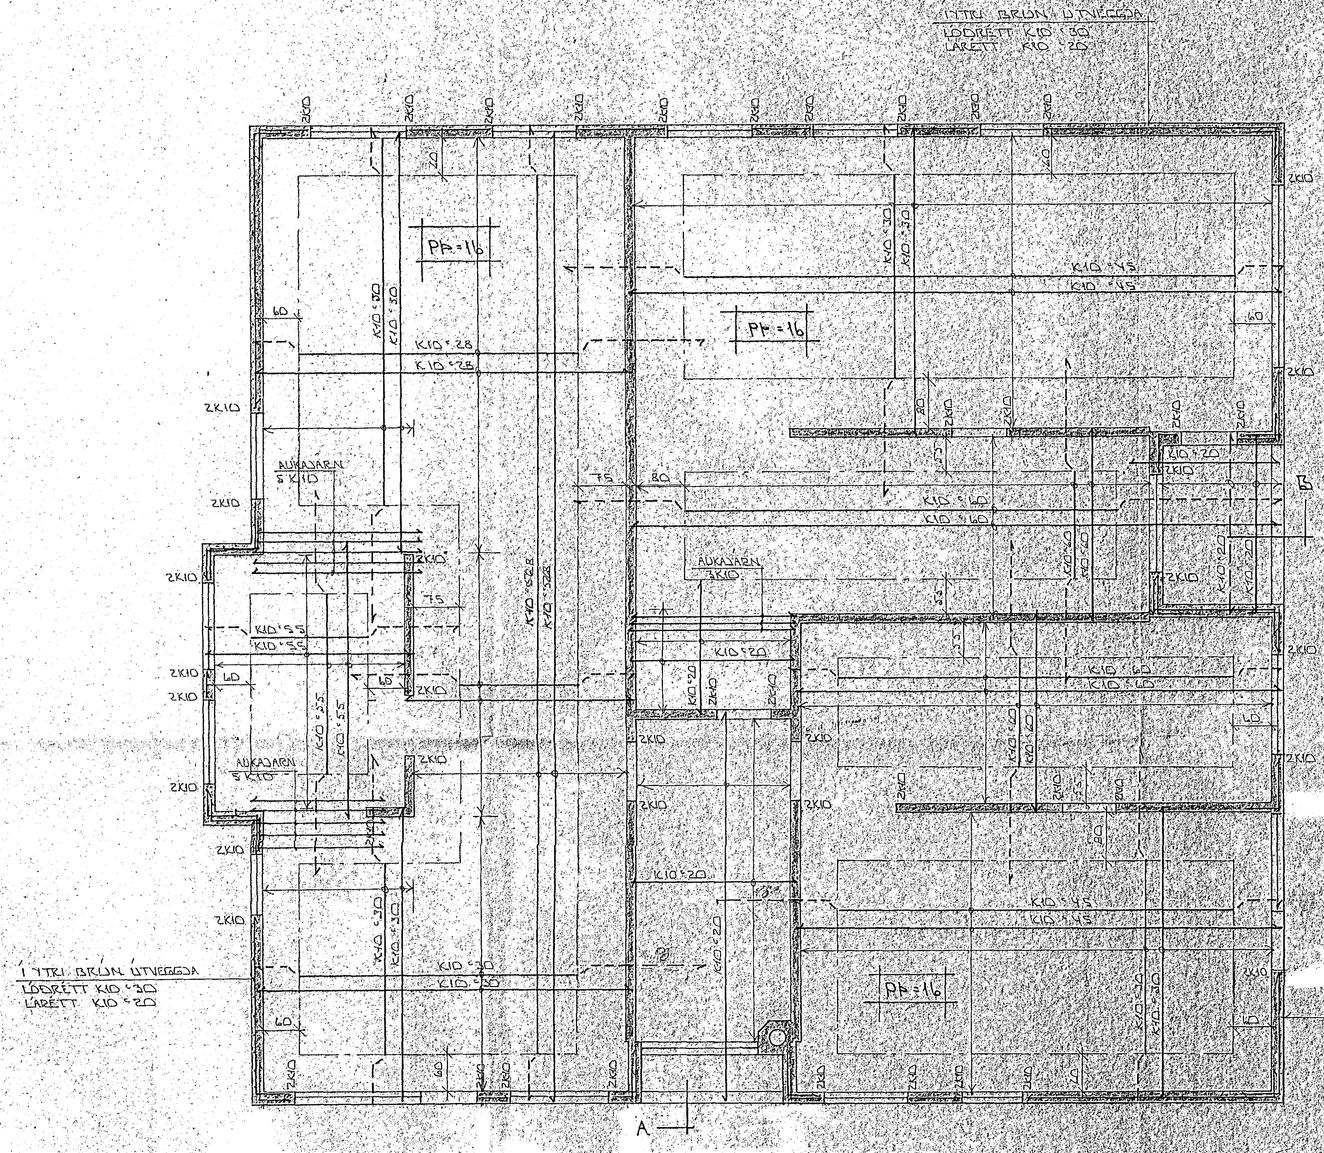

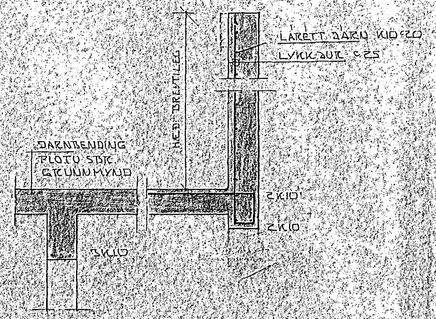

SNIÐ B - 1:20

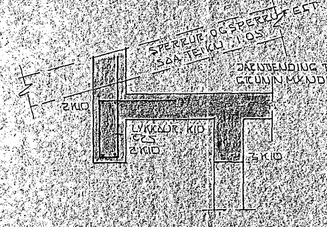

SNIÐ A - 1:20

GRUNNMYND 2. HÆÐAR - 1:50

SKÝRINGAR

ALMENNAR SKÝRINGAR SJÁ DL. NR. 1.01

Í gildi samkvæmt byggingarreglugerð

BR.NR.	DAGS.	EÐLI BREYTINGAR	SIGN.

ÞÚFUBARÐ 13 - HAFNARFIRÐI

BÚNING PLÖTU ÍÞR. 2. HÆÐ

MKVARði 1:50

SIGURÐUR ÞORLEIFSSON TÆKNIFRÆÐINGUR F.T.F.Í.

STRANDGÖTU 11 - HAFNARFIRÐI - SÍMI 54731

DAGS. MARS 85

HANNAÐ

TEIKNAÐ

VERK NR. 8552

BLAÐ NR. 1.05