

ALMENNT

HÆÐIR ERU Í HÉÐARKERFI REYKJAVÍKUR.
 TAKNAR HÆÐ 400 M Í SNÍÐMYND
 TAKNAR HÆÐ A PLOTU 400 M Í BRUNNMUND
 JARNASTÆRÐIR ERU 1 MM.
 TIMBÜRÞVERMAL ERU 1 MM.
 ÖNNLIR ÖNEFNDI MÁL ERU 1 CM.
 MERKIR AÐ ÞYKKI PLOTU (VEGGJAK) ER 16 CM.
 A BRUNNMUNDUM AF PLOTUM ER SNÍÐIÐ
 TEKID UNDIR ÞEIRRI PLOTU SEM SÝNA A.
 TAKNAR STEYPLISKIL

STEINSTEYPA

BRÖTPOLSFLOKKUR STEYPU

BYGGINGARHLUTAR	BRÖTPOLSFLOKKUR	FRAMKV.FLOKKUR
	S 120	
	S 160	
ALLIR ÚTVEGGIR	S 200	B
ANNAR BUREARVIRCI	S 250	B

SEB 1ST 10 T8
 SIGMÁL 6-10 CM
 LOFTALENDI Í ALLA STEYPU SKAL BLANDA
 LOFTALENDI ÞANNIG AÐ LOFT-
 INNIHALD VEÐI 3,5-4,5%
 STEYPUVINNA SJA 1ST 10 1 7

ALAGSFORSENDUR

LEYFT ALAL A BRUNN SKV. BYGGINGARREGLINGERN
 BK 7 1 B. SJA EINNIG BLENR.
 SNJÓDALAG KNL/MP
 NOTALAG SKV 1ST 12 2
 VINDALAG q KOL/MP

JÄRNALÖGN



ALMENN ÁKVÆÐI OG STAÐSETNING SJA 1ST 10 1 G 1

GERÐ OG MERKING JARNA

- STAL MERKT K ER KAMBSTAL KS 40 MEÐ SKRÍDMÖRK
 ØF = 4000 KP/CM²
- STAL MERKT R ER SLETT STAL MEÐ SKRÍDMÖRK
 ØF = 2400 KP/CM²
- ← KAMBJARN Í NEÐRI BRUN PLOTU / 9TR
 BRUN VEGGJAK
- ← - - - - - KAMBJARN Í EFRI BRUN PLOTU / INNRI
 BRUN VEGGJAK
- ← K10-20 L=600 EITT 10 MM KAMBJARN L=600 CM A HVERJA
 20 CM A SVÆÐI SEM PILAN NER YFIR
- ← ENÐI A KAMBJARNI ÞEINN
- ← JARN BEYGIST SKEYTILENGD INN Í AÐLIGJANDI
 VEGG
- ← ÞEYR STEYPU JARNA SEM LEGGAST NEST
 YFIRBORÐI STEYPU (NEÐST)
- # MERKIR AÐ GIL MILLI JARNA SÉ GAFNT
 Í BÆÐAR ÁTTIR
- ← HÉR BEYGIST ANNAR HVERT JARN UPP Í
 EFRI BRUN PLOTU


LIM BENDISTAL ALMENNT SJA 1ST 10 1 3

TENING JÄRNAGRINDA

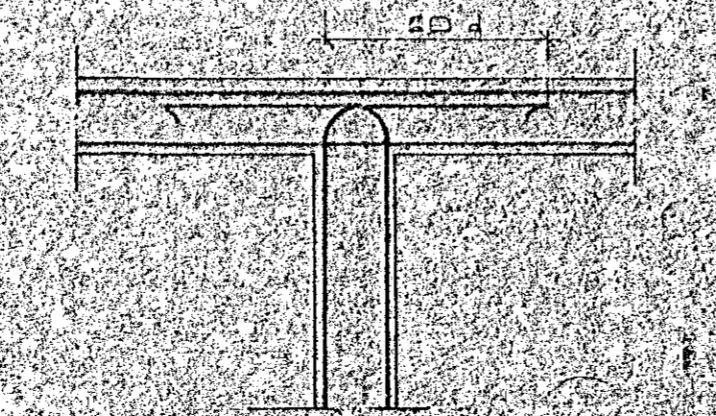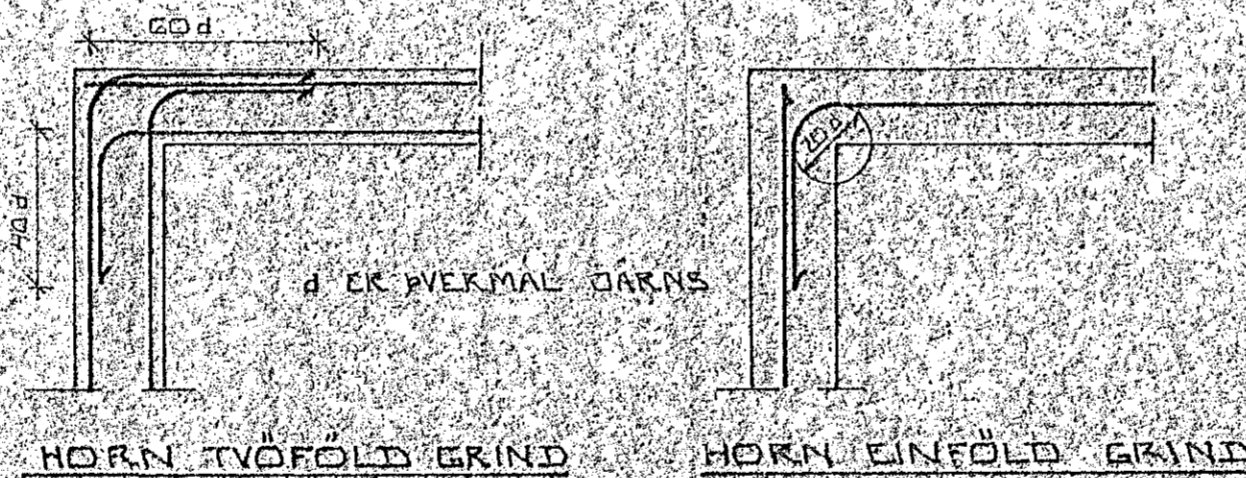

BEYGING JARNA

GJARDIR: ST 37 EBA KS 105

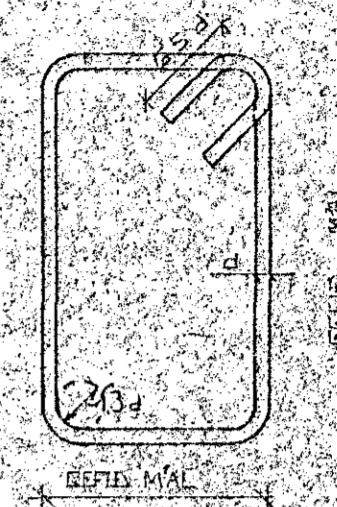

SJA EINNIG 1ST 10 1 G 2


SKEYTILENGD JARNA

Í PLOTUM OG VEGGJAKUM SKAL EKKI SKEYTA
 MEIRA EN FJÖRÐA HVERT JARN Í SAMAN
 ÞVERSNÍÐI NEMA ANNAR SÉ SÝNT Á
 TEIKNINGU.
 SÉR 1ST 10 1 G 3 2 SKAL SKEYTILENGD
 VIÐ VIXILLAGNINGU VEKA 40 d (d = ÞVERKMÁL
 STANGAR)

	EBA	5	10	12	16	20
ÞVERMAL STANGAR (MM)		5	10	12	16	20
SKEYTILENGD (CM)		32	40	48	64	80

SJA EINNIG 1ST 10 1 G 3

SE ANNAR EKKI TEKID FRAM KOMI 2K10
 Í KRINGUM DYRA OG ALUSGA OF ER NAI
 80 CM ÚT FYRIR OPIÐ

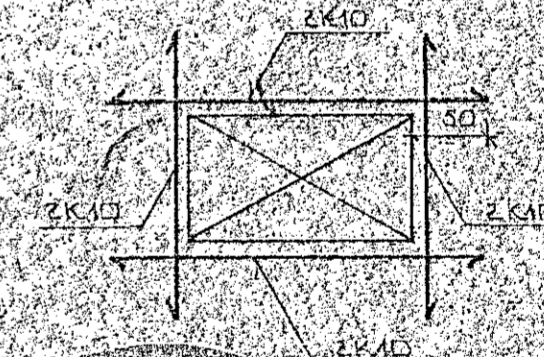

DR. NR.	DAGS	ÖLLI DRÆTFIGAR	SIGN
			DAGS MARS 1988
			HAUNAS
			TEIKNAR
			VERK NR. 8753
MELJUV.			BLAÐAR
SIGURÐUR ÞORLEIFSSON		TEIKNARLEIÐGJAFI P.T.F.V.	1.01
STRANDGÖTU 11	HAFNARFIRIS	SÍMÍ 51 151	