
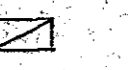
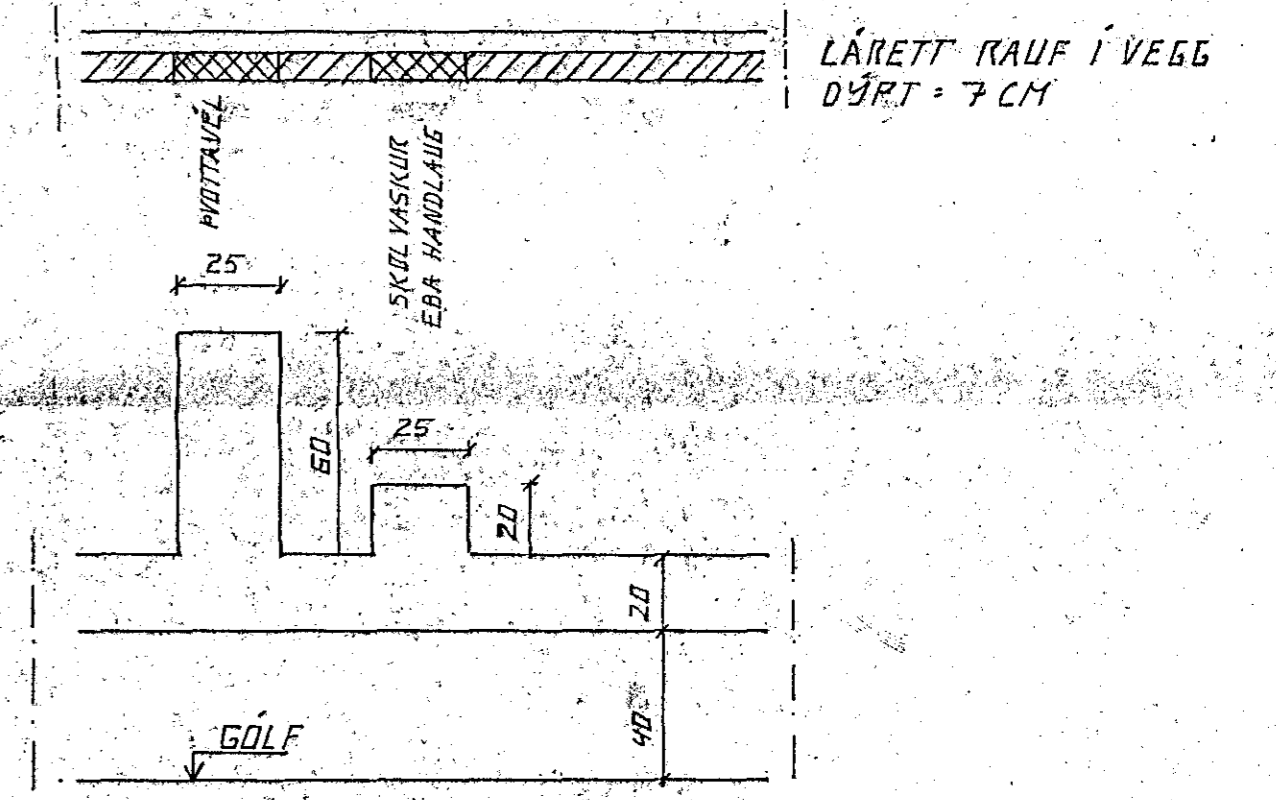



SKYRINGAR

-  GAT Í PLÖTU. ÞAK SEM GAT KEMUR YFIR VEGG SKAL SETJA LÖÐRETTA RAUF Í VEGG
-  GAT Í VEGG



ÁSÝND Á LARETTA RAUF Í VEGG

29 AUG 1989

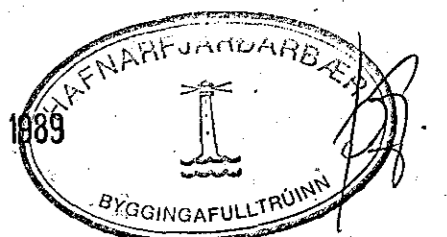

BR.NR.	DAGS.	EDLI	BREYTINGAR	SIGN.
ÞÚFUBARÐ 15 HAFNARFIREÐI GATAPLAN VEGGIR, JARÐHÆÐ OG PLATA YFIR JARÐHÆÐ				DAGS. 5. MAI HANNAÐ 9/21 TEIKNAD 7/21 VERK NR. 8840
MÆLIKV. SIGURÐUR ÞORLEIFSSON TEKNIFRÉÐINGUR F.T.F.I. STRANDGÖTU 11 HAFNARFIREÐI SÍMI 54751				BLADNR.