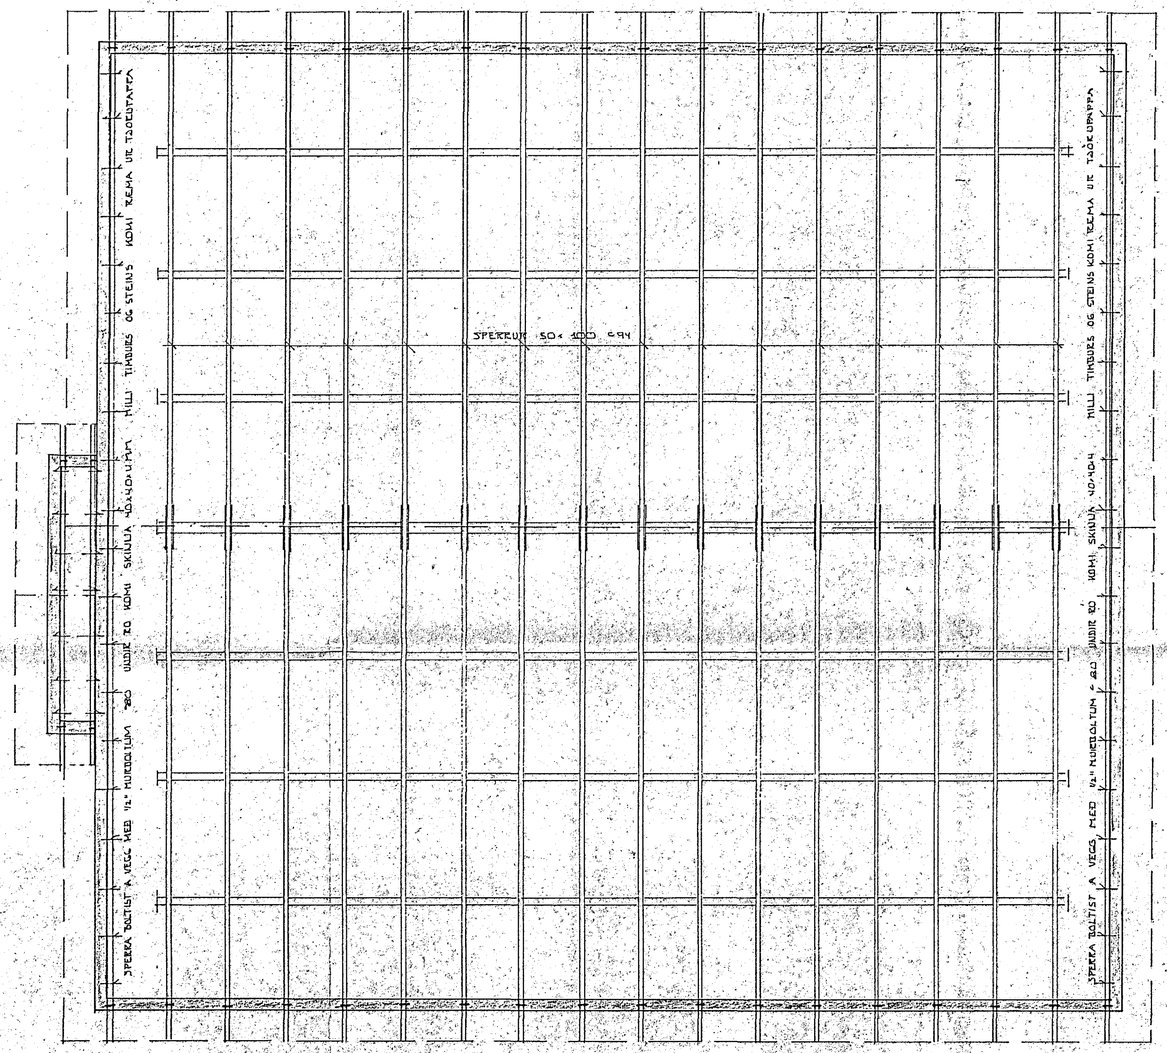

GRUNNMYND 1:50

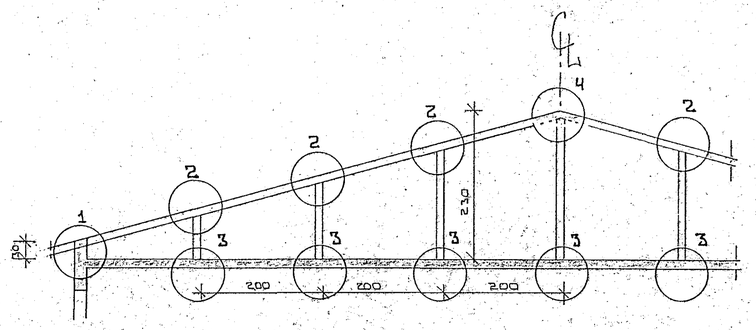

SNIÐ Í ÞAK 1:50

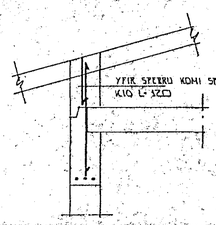

DEILI 1 1:20

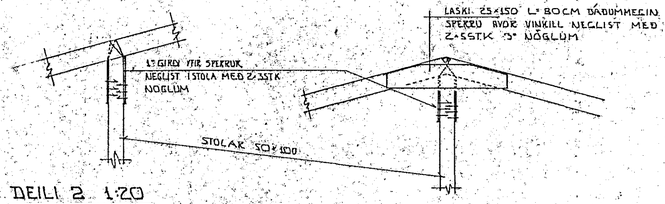

DEILI 2 1:20

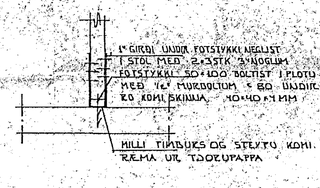

DEILI 4 1:20

DEILI 3 1:20

SKÝRINGAR

ALMENNAR SKÝRINGAR SJÁ TL. NR. 1.01

HAFNARFJARÐARBÆR
29 AUG 1989
BYGGINGAFULLTRÚINN

BR.NR.	DAGS	EÐLI BREYTINGAR	SIGN.

ÞÚFUBARÐ 15 HAFNARFIRÐI
ÞAKVIRKI GRUNNMYND OG SÉRMYNDIR

MÆLIKV. 1:50 / 1:20

DAGS.	NÓV '88
HANNAÐ	
TEIKNAÐ	
VERK NR.	8840
BLAÐ NR.	1-06

SIGURÐUR ÞORLEIFSSON TÆKNIFRÆÐINGUR F.T.F.I.
STRANDGÖTU 11 · HAFNARFIRÐI · SÍMI 54751