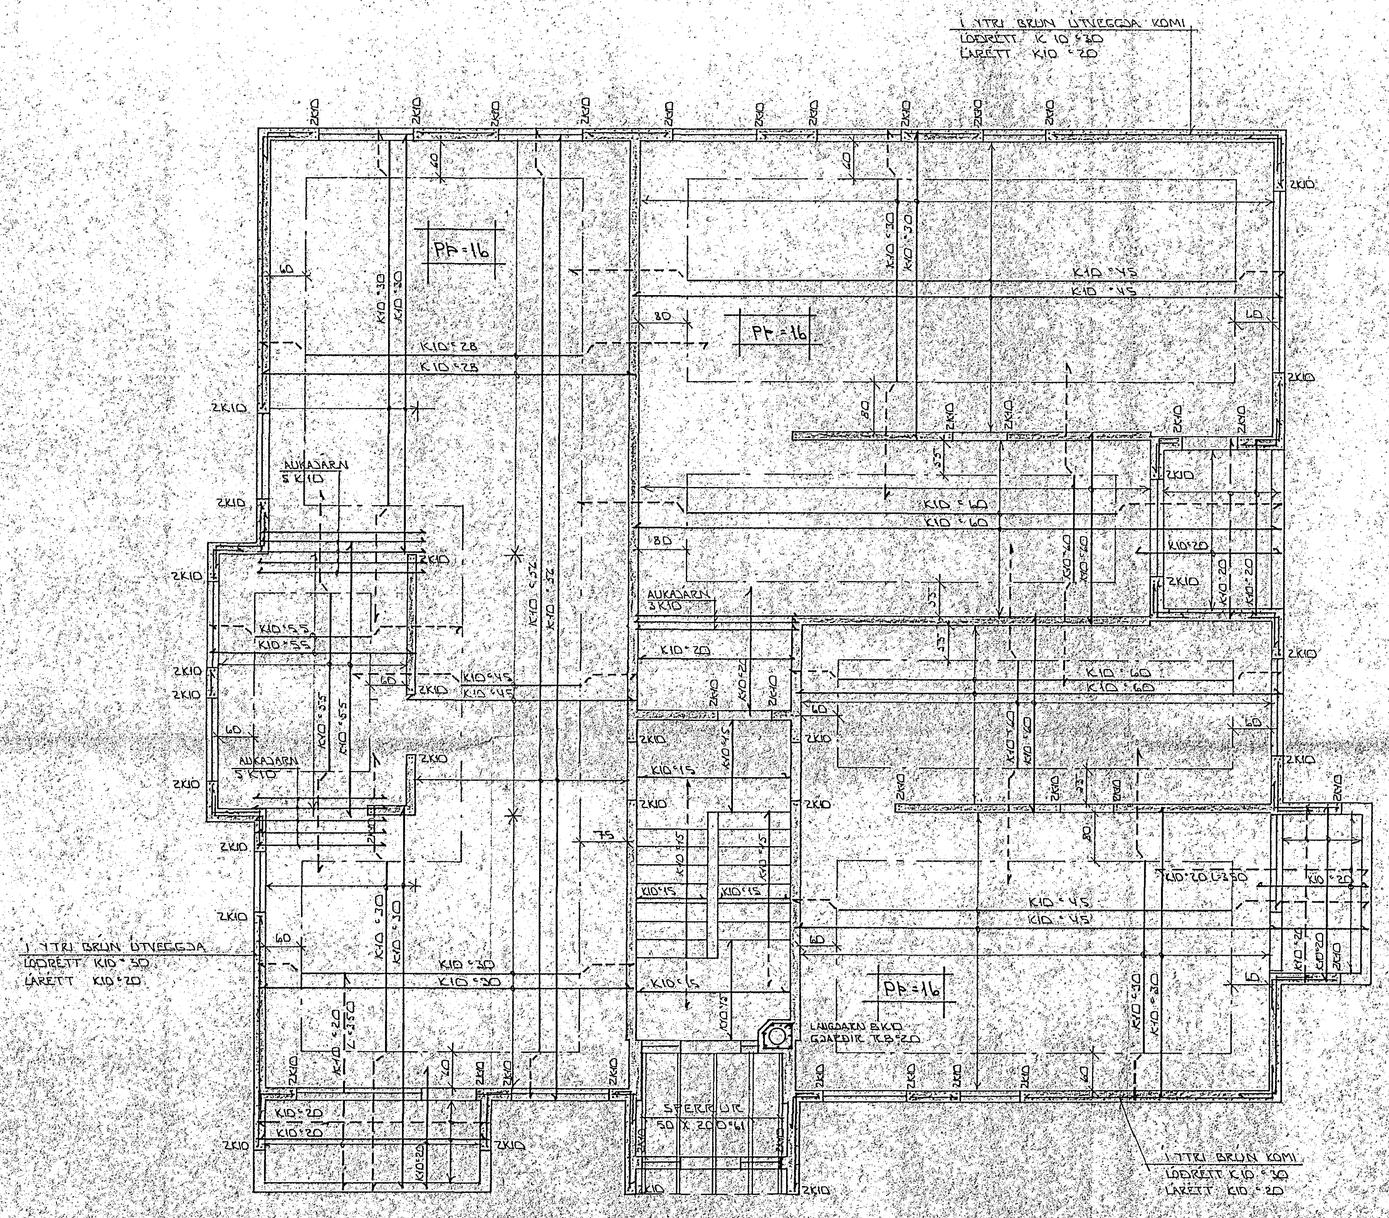

GRUNNMYND 1. HÆÐ 1:50

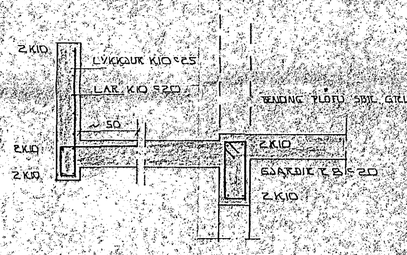

SNÆÐ ÍSVALIR 1:20

29 AUG 1989

SKÝRINGAR

ALMENNAR SKÝRINGAR SJÁ BL. NR. 1-01.

STEYPA: S > 250 VS ≤ 0.5

LOFT ≥ 6%

SEMENT ≥ 300 KG/M³

BR.NR.	DAGS.	EÐLI BREYTINGAR	SIGN.

ÞUFUBARÐ 15 HAFNARFIRÐI

JÁRNBENDING PLÖTU YFIR 1. HÆÐ

MÆLIKV. 1:50 - 1:20

SIGURÐUR ÞORLEIFSSON TÆKNIFRÆÐINGUR F.T.F.I.

STRANDGÖTU 11 HAFNARFIRÐI SÍMI 54751

DAGS. NÓV. 88

HANNAÐ

TEIKNAÐ

VERK NR. 8840

BLAÐ NR. 1-04