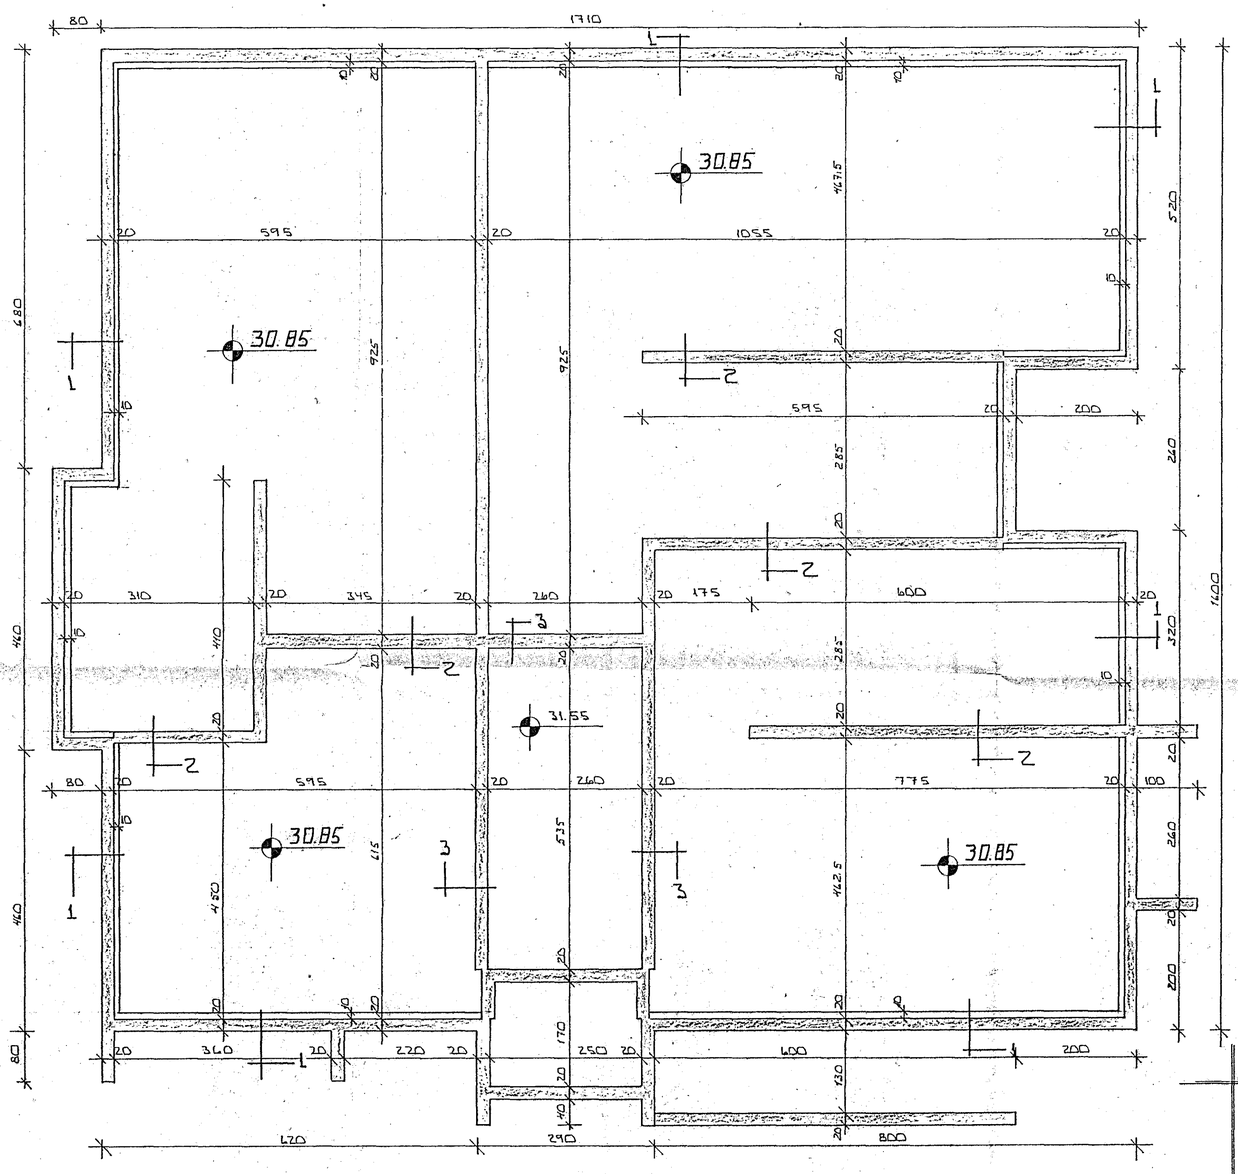

GRUNNMYND ~ 1:50

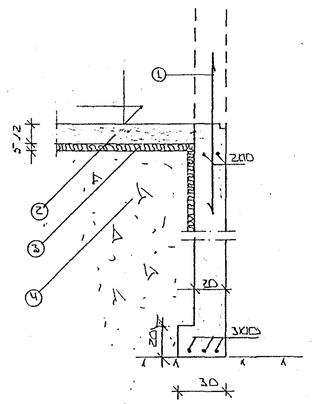

SNIÐ 1 ~ 1:20

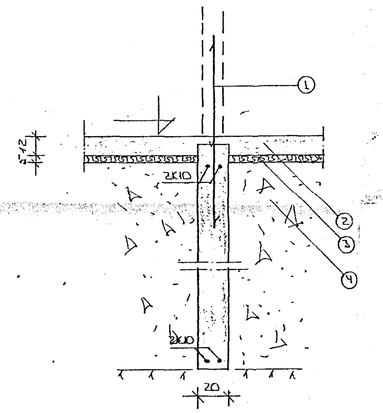

SNIÐ 2 ~ 1:20

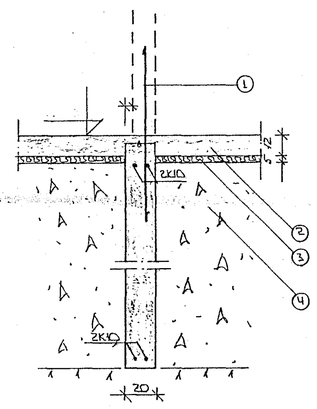

SNIÐ 3 ~ 1:20

SKÝRINGAR:

1. TENGIJÁRN K10 * 30 L = 170 OC. STANDI AMK. 50 CM YFIR PLÖTU.
2. 80 MM PVC EINANGRUN HAREÞRESSUÐ M.E. 25 - 30 KG/M³ EINANGRUNN NÁI AMK. 50 CM
3. MIÐUR FYRIR PLÖTU Á ÚTVEGGJUM.
   12 CM ÓJÁRNBENT PLATA, STEYPT.
4. GRÚSAR - EÐA HRAUNFYLLING FROSTFRÍ OG ÞJAPPIST Í LÖGUM MEÐ TITRA - ÞJÖPPU. LAGÞYKKT RÁÐIST AF STÆRÐ ÞJÖPPUNNAR.

2K10 EFST OG NEÐST Í SÖKKULVEGGJUM JÁRNIN SÉU SAMFELLD OG HEIL UM HORN. VIÐ SAMSKEYTI SKULU ÞAU SKEITT AMK. SEM SVARAR SKEYTILENGD. ATHYGLI ER VAKIN Á ÁKVÆÐUM RAFVEITU UM SAMTENGINGU NEÐRI SÖKKULJÁRNA. SJÁ TEIKNINGU RAFLAGNA-HÖNNUÐA

ALMENNAR SKÝRINGAR SJÁ BL. NR. 1-01.

29 AUG 1989
HAFNARFJARÐARBÆR
BYGGINGAFULLTRÚINN

BR.NR.	DAGS	EÐLI BREYTINGAR	SIGN.

ÞÚFUBARÐ 15 HAFNARFIRÐI

GRUNNMYND UNDIRSTÖÐUR

MÆLIKV. ~ 1:50 ~ 1:20

DAGS. NÓV '88
HANNAÐ
TEIKNAÐ
VERK NR. 8840

SIGURÐUR ÞORLEIFSSON TÆKNIFRÆÐINGUR F.T.F.I.
STRANDGÖTU 11 HAFNARFIRÐI SÍMI 54751

BLAÐ NR. 1-02